


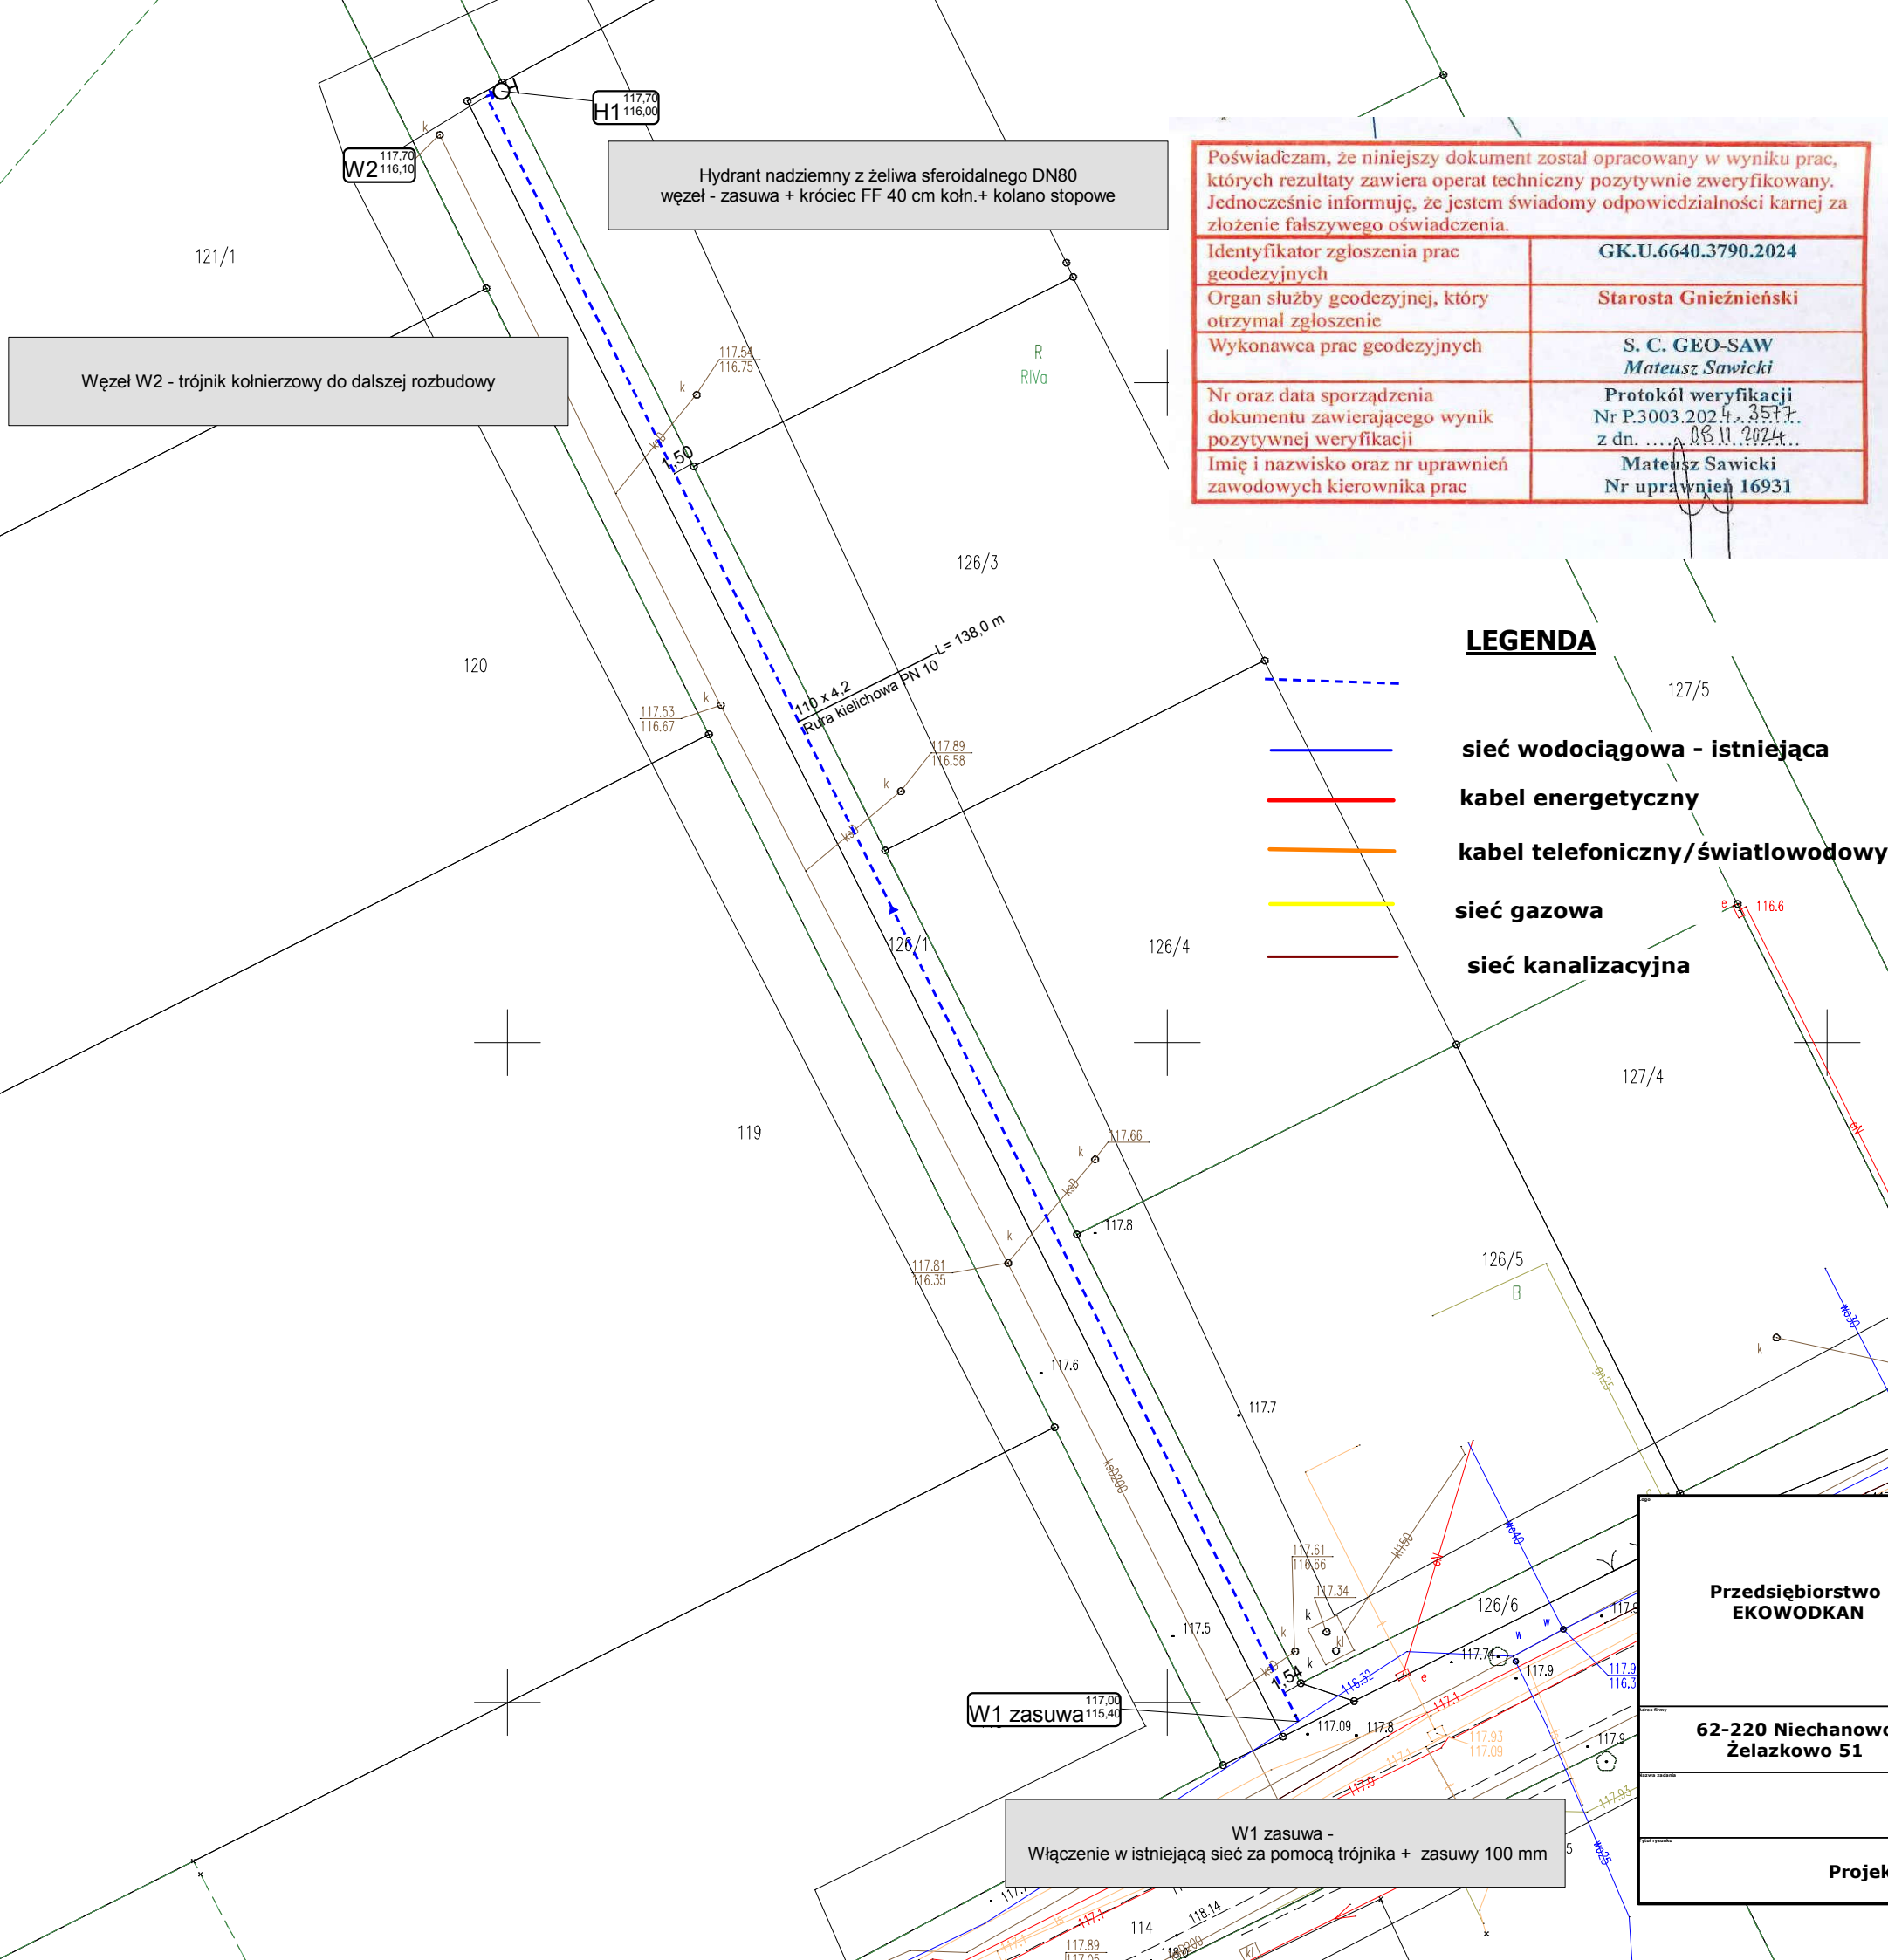

Poświadczam, że niniejszy dokument został opracowany w wyniku prac, których rezultaty zawiera operat techniczny pozytywnie zweryfikowany. Jednocześnie informuję, że jestem świadomy odpowiedzialności karnej za złożenie fałszywego oświadczenia.	
Identyfikator zgłoszenia prac geodezyjnych	GK.U.6640.3790.2024
Organ służby geodezyjnej, który otrzymał zgłoszenie	Starosta Gnieźnieński
Wykonawca prac geodezyjnych	S. C. GEO-SAW Mateusz Sawicki
Nr oraz data sporządzenia dokumentu zawierającego wynik pozytywnej weryfikacji	Protokół weryfikacji Nr P.3003.2024.3517 z dn. ... 08.11.2024...
Imię i nazwisko oraz nr uprawnień zawodowych kierownika prac	Mateusz Sawicki Nr uprawnień 16931

LEGENDA

- sieć wodociągowa - istniejąca
- kabel energetyczny
- kabel telefoniczny/światłowodowy
- sieć gazowa
- sieć kanalizacyjna

Mapa do celów projektowych
1:500

GK.U.6640.3790.2024
woj. wielkopolskie
pow. gnieźnieński
jedn. ewidencyjna Łubowo (300306_2)
obręb Lednogóra (0006)
Ark 1/ sekcja 6.179.15.03.2.1
zasięg aktualizacji - - -
Układ wysokości PL-EVRF2007-NH
Układ współrzędnych prostokątnych 2000
stan na dzień 2024-11-06

WOLNO REPRODUKOWAĆ
PO NANIESIENIU PROJEKTU

S.C GEO – SAW
Mateusz Sawicki
usługi geodezyjne
62-200 Gniezno, ul. Grunwaldzka37
NIP 784-19-31-700 Regon 631089046

mgr inż. MATEUSZ SAWICKI
geodeta uprawniony
Zaświadc. Głównego Geod. Kraju 16931
62-200 Gniezno, ul. Grunwaldzka37

Nie wyklucza się istnienia
w terenie innych nie wskazanych
na niniejszej mapie urządzeń podziemnych,
które nie były zgłoszone do inwentaryzacji.

Oznaczenie i informacje o służebnościach gruntowych mających wpływ na zagospodarowanie gruntów zlokalizowanych w granicach projektowanej inwestycji	Nie przeprowadzono badania ksiąg wieczystych
---	--

Przedsiębiorstwo EKOWODKAN	Tomasz Szustek specjalność instalacyjna nr upr. WKP/0137/POOS/17	
62-220 Niechanowo Żelazkowo 51	Gmina Łubowo	
Rozbudowa sieci wodociągowej		02.01.2025
Projekt zagospodarowania terenu		1:500
		1