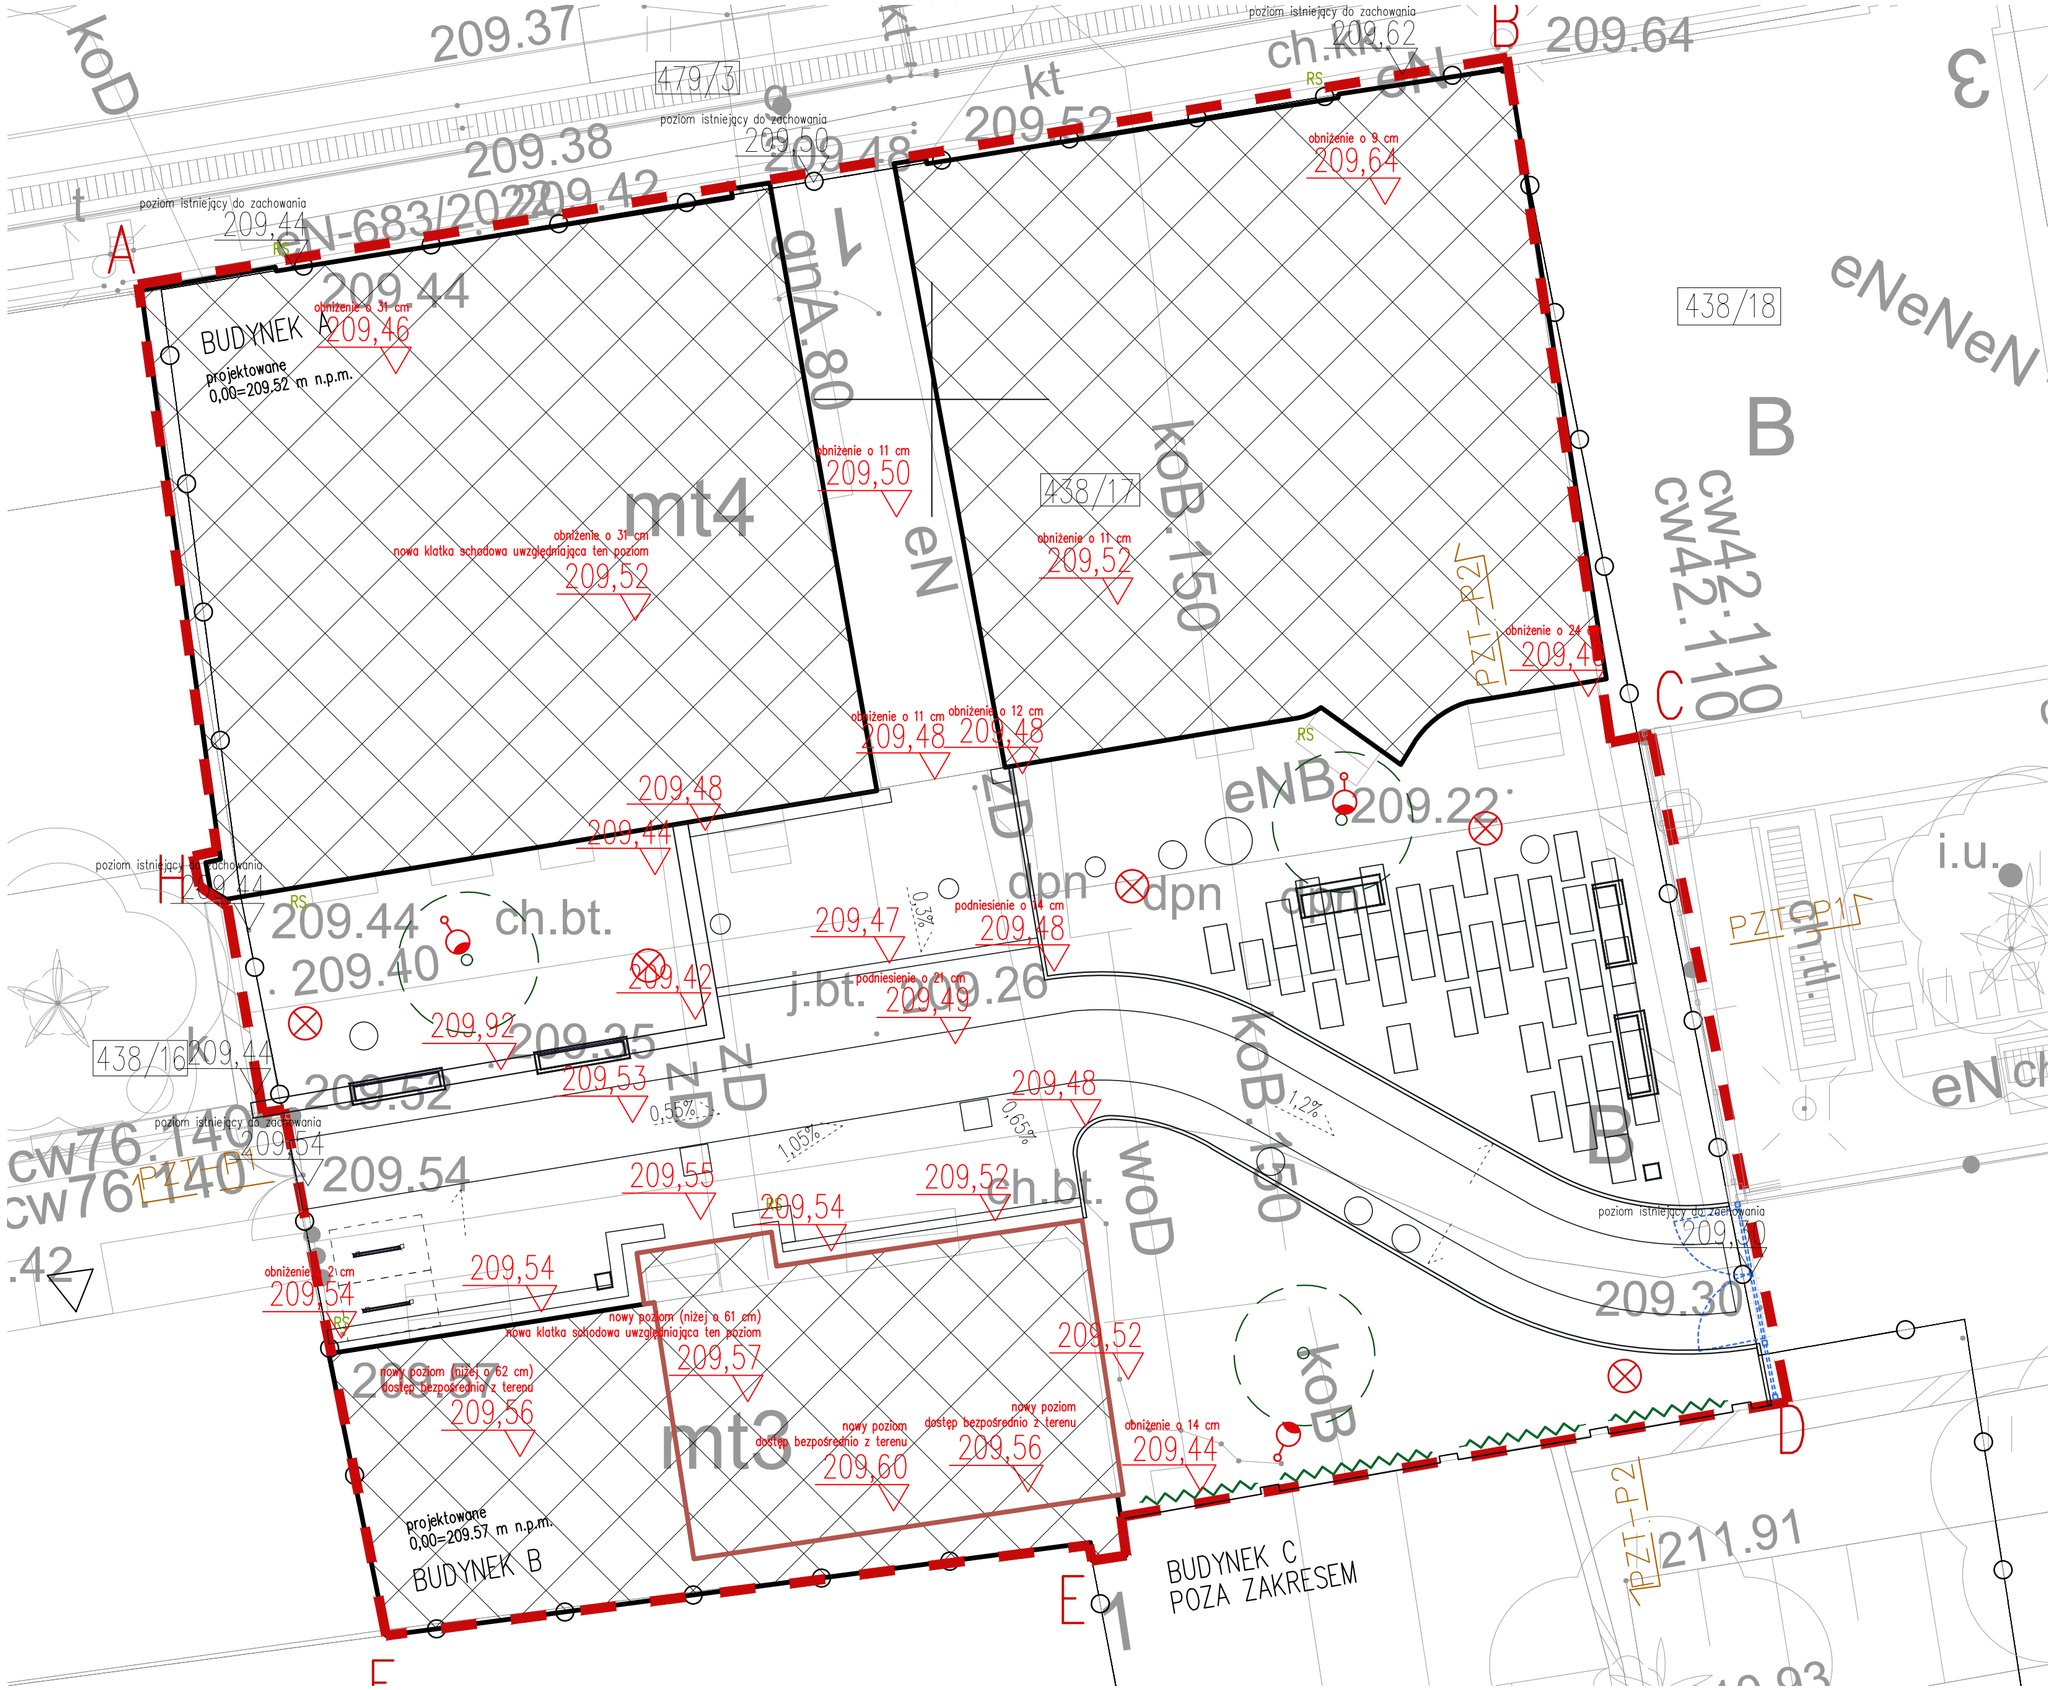

LEGENDA

- GRANICE DZIAŁKI BUDOWLANEJ
- A–H ZAKRES OPRACOWANIA
- 454/3 NUMER DZIAŁKI
- BUDYNKI OBJĘTE OPRACOWANIEM
- PRZEBUDOWA, ROZBUDOWA I NADBUDOWA BUDYNKU OFICYNY
- NADWIESZENIE
- BUD. A BUDYNEK MIESZKALNY Z LOKALAMI USŁUGOWYMI, WODOMIERZEM ORAZ WÓZKOWNIĄ–ROWEROWNIĄ
- BUD. B BUDYNEK MIESZKALNY Z WĘZŁEM CIEPLNYM, GARAŻAMI INDYWIDUALNYMI ORAZ POM. GROMADZENIA ODPADÓW
- BUD. C BUDYNEK GOSPODARCZY POZA ZAKRESEM OPRACOWANIA
- III ILOŚĆ KONDYGNACJI NADZIEMNYCH

UWAGI:
1. Rysunek należy rozpatrywać łącznie z opisem.
2. Wszystkie wymiary należy sprawdzić i potwierdzić na budowie. W razie niezgodności należy skontaktować się z projektantem.
3. Rysunek należy rozpatrywać z projektami branżowymi.

bam. architektura
ul. Piotrkowska 68/6U, 90-105 Łódź

PROJEKT:
PRZEBUDOWA, ROZBUDOWA, NADBUDOWA I CZĘŚCIOWA ZMIANA SPOSOBU UŻYTKOWANIA ISTNIEJĄCYCH BUDYNKÓW MIESZKALNYCH WRAZ Z ZAGOSPODAROWANIEM TERENU I NIEZBĘDNĄ INFRASTRUKTURĄ TECHNICZNĄ NA NIERUCHOMOŚCI PRZY UL. WŁÓKIENNICZEJ 1 W ŁODZI

LOKALIZACJA:
UL. WŁÓKIENNICZA 1, 90-260 ŁÓDŹ
DZIAŁKA NR EW.438/17, FRAGMENTY 438/16 I 438/18 ORAZ DROGOWEJ 479/3 OBRĘB S-1

INWESTOR:
MIASTO ŁÓDŹ
ZARZĄD INWESTYCJI MIEJSKICH
UL. PIOTRKOWSKA 175, 90-447 ŁÓDŹ

PROJEKTANT:
MGR INŻ. ARCH. DOMINIKA LEONOWICZ
NR UPR. 19/LOOKK/2015

SPRAWDZAJĄCY:
MGR INŻ. ARCH. KAMILA CHĘCIELEWSKA
NR UPR. 25/LOOKK/2012

WSPÓŁPRACA:
MGR INŻ. ARCH. MACIEJ BALCEREK
MGR INŻ. ARCH. MONIKA WOZIWODA

PROJEKT ZAGOSPODAROWANIA TERENU

DATA:	FAZA:	
VII 2023	PROJEKT WYKONAWCZY	
BRANŻA: ARCHITEKTURA		FORMAT 420x550

TYTUŁ RYSUNKU:
PZT - PLANSZA WYSOKOŚCIOWA

SKALA:	NR RYS.:
1:100	057-PW-A-PZT-05