MUREK Z ŁAWKAMI – WIDOK Z GÓRY

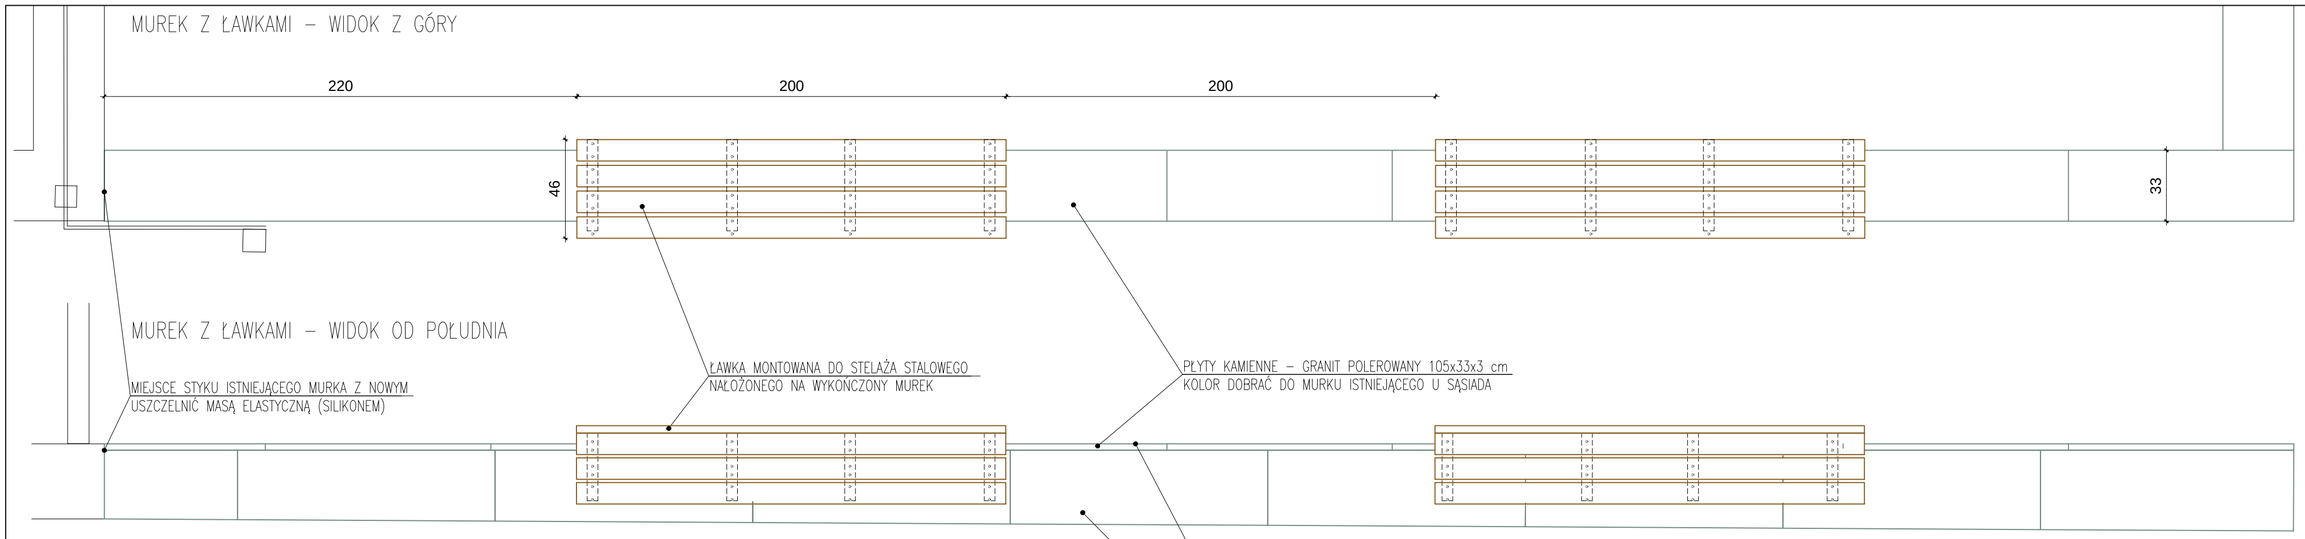

MUREK Z ŁAWKAMI – WIDOK OD POŁUDNIA

MUREK Z ŁAWKAMI WIDOK OD WSCHODU

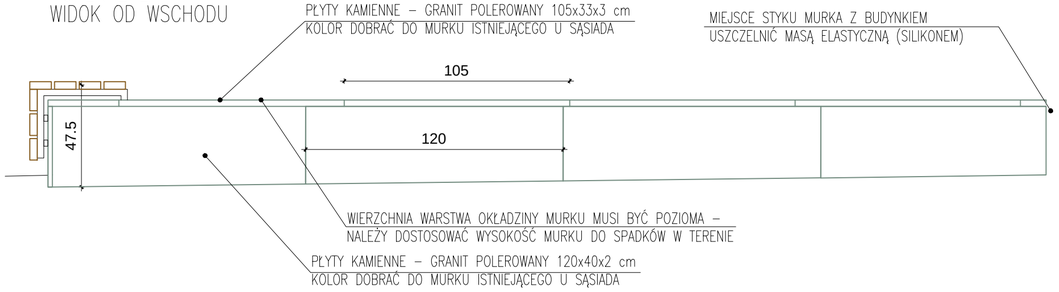

ZDJĘCIE POGLĄDOWE KOLORYSTYKI

MUREK Z ŁAWKAMI WIDOK Z GÓRY /ORIENTACJA W TERENIE

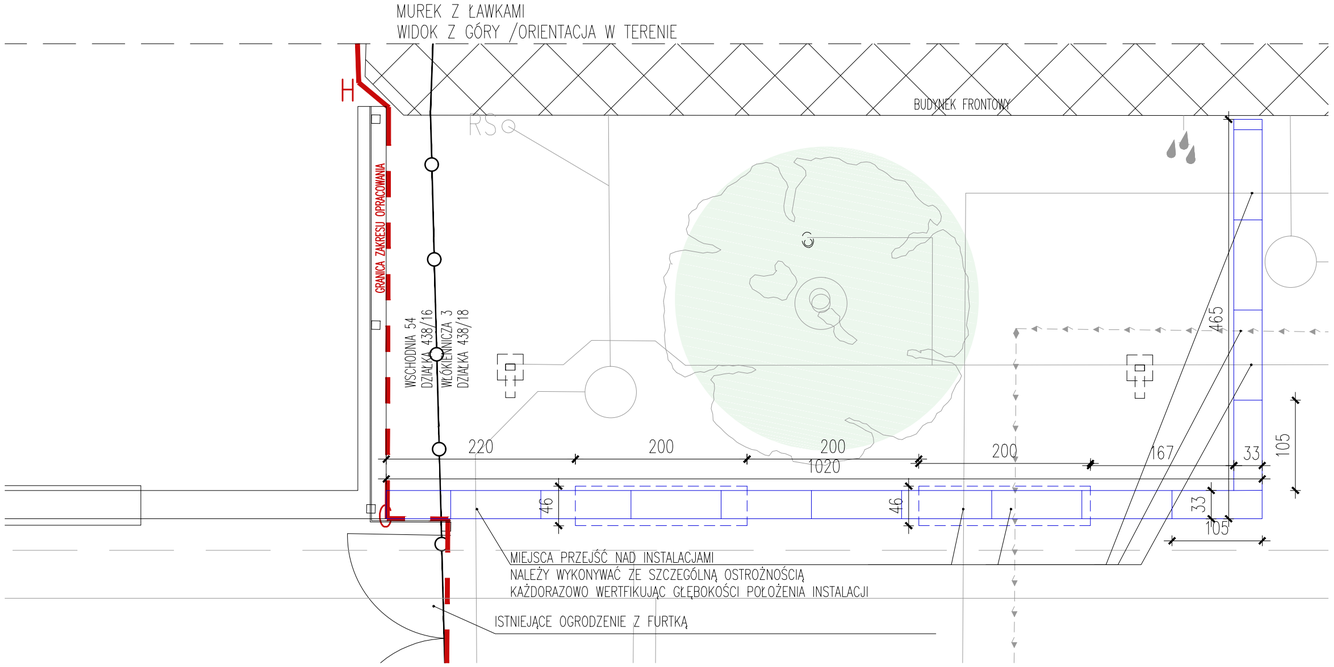

MUREK Z ŁAWKAMI PRZEKRÓJ PRZEZ ŁAWKĘ

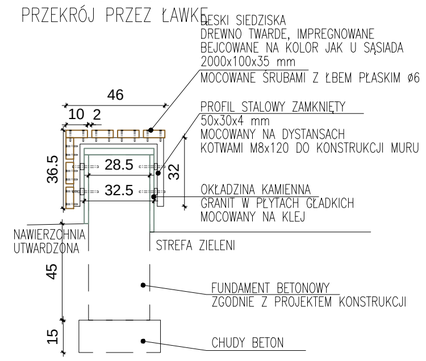

UWAGA:
1. Rysunek jest wytyczną do rysunków warsztatowych. Przed wykonaniem należy dokonać pomiarów kontrolnych w terenie. Nie należy odmierzać wymiarów z rysunku. W razie niezgodności należy skontaktować się z Projektanem.
2. Przed zamówieniem należy uzyskać akceptację Zamawiającego.
3. Wymiary elementów należy dobrać w oparciu o wytyczne producenta. Kotwienie konstrukcji zgodnie z wytycznymi producenta, należy dobrać do konstrukcji.
4. Elementy metalowe konstrukcji ze stali malowanej proszkowo na kolor RAL 7016.
5. Elementy drewniane z drewna twardego, zaimpregnowanego przeciw szkodnikom oraz przeciwwilgociowo bejcą lub olejem w kolorze naturalnym. Projektowana kolorystyka musi uzyskać akceptację Zamawiającego.
6. Rysunki należy rozpatrywać łącznie z opisem technicznym PZT i pozostałymi rysunkami opracowania.
7. Murek musi być wykonany jako kontynuacja istniejącego ogrodzenia na nieruchomości Wschodnia 54.

ELEMENTY PROJEKTOWANE
ELEMENTY ISTNIEJĄCE
GRANICA OPRACOWANIA
GRANICA DZIAŁEK

ibam. architektura
ul. Piotrkowska 68/6U, 90-105 Łódź

PROJEKT:
PRZEBUDOWA, ROZBUDOWA, NADBUDOWA I CZĘŚCIOWA ZMIANA SPOSOBU UŻYTKOWANIA ISTNIEJĄCYCH BUDYNKÓW MIESZKALNYCH WRAZ Z ZAGOSPODAROWANIEM TERENU I NIEZBĘDNĄ INFRASTRUKTURĄ TECHNICZNĄ NA NIERUCHOMOŚCI PRZY UL WŁÓKIENNICZEJ 1 W ŁODZI

LOKALIZACJA:
UL. WŁÓKIENNICZA 1, 90-260 ŁÓDŹ
DZIAŁKA NR EW.438/17, FRAGMENTY 438/16 I 438/18 ORAZ DROGOWEJ 479/3 OBRĘB S-1

INWESTOR:
MIASTO ŁÓDŹ
ZARZĄD INWESTYCJI MIEJSKICH
UL. PIOTRKOWSKA 175, 90-447 ŁÓDŹ

PROJEKTANT:
MGR INŻ. ARCH. DOMINIKA LEONOWICZ
NR UPR. 19/LOOKK/2015

SPRAWDZAJĄCY:
MGR INŻ. ARCH. KAMILA CHĘCIELEWSKA
NR UPR. 25/LOOKK/2012

WSPÓŁPRACA:
MGR INŻ. ARCH. MACIEJ BALCEREK
MGR INŻ. ARCH. MONIKA WOZIWODA

PROJEKT ZAGOSPODAROWANIA TERENU

DATA:	FAZA:
VII 2023	PROJEKT WYKONAWCZY

BRANŻA:	FORMAT
ARCHITEKTURA	420x600

TYTUŁ RYSUNKU:
PZT - MAŁA ARCHITEKTURA
- MUREK Z ŁAWKAMI

SKALA:	NR RYS.:
1:20, 1:50	057-PW-A-PZT-06.3