LEGENDA:

CZĘŚĆ ISTNIEJĄCA

CZĘŚĆ OBJĘTA PROJEKTEM BUDOWLANY Z DNIA 17.10.2020 r. O NR BGN.6740.1259.2020.IG WYDANA PRZEZ STAROSTĘ WIELICKIEGO

ELEMENTY PRZEZNACZONE DO LIKWIDACJI

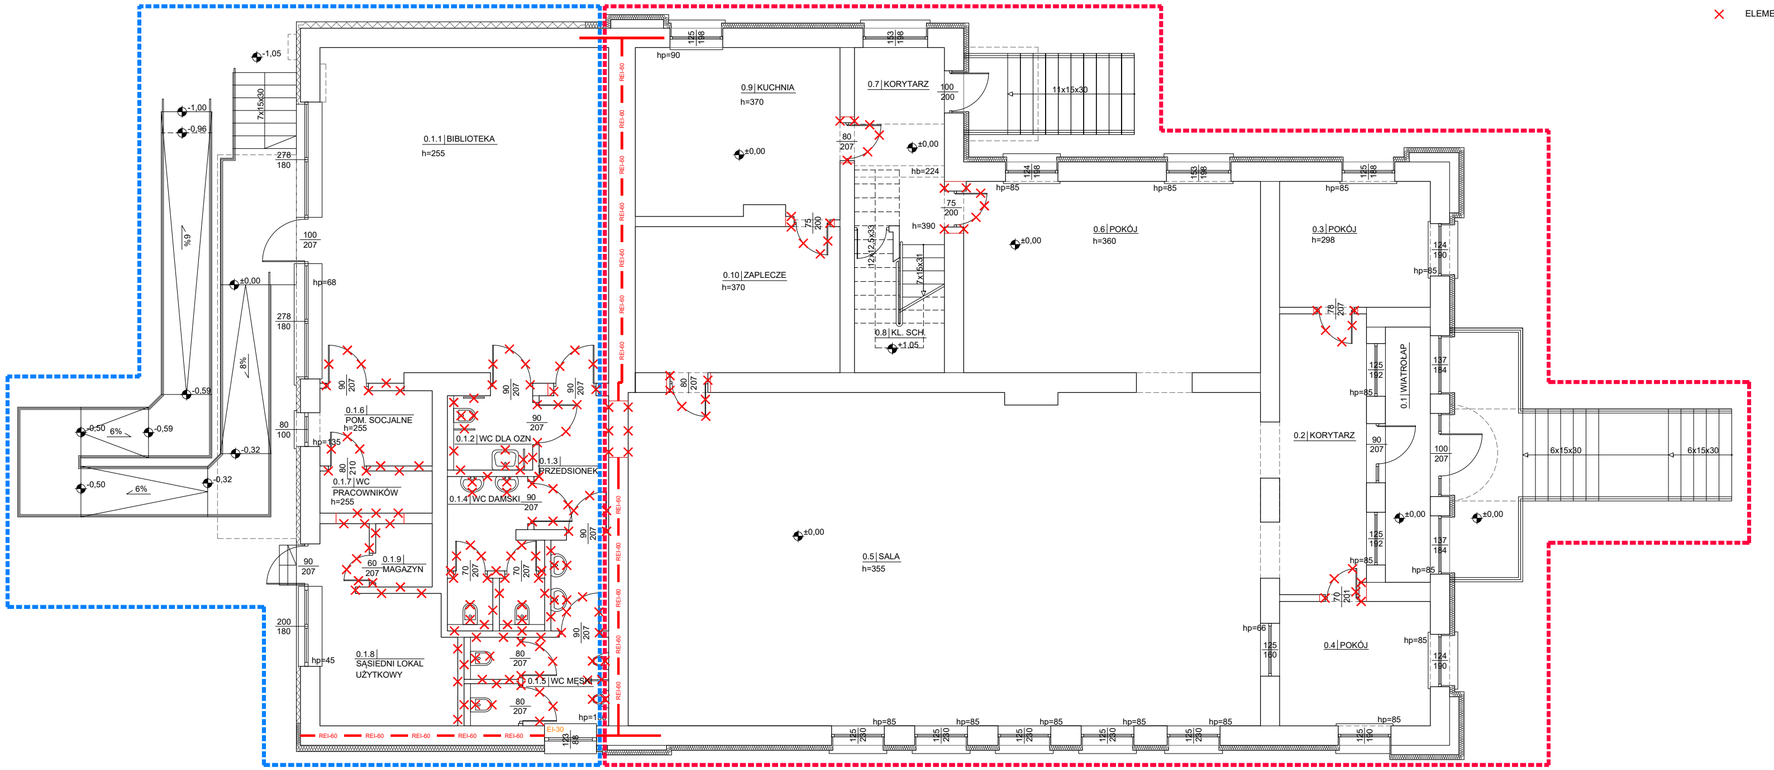

Obiekt: ***„Remont pomieszczeń budynku usługowego polegający na dostosowaniu wewnętrznych otworów drzwiowych dla osób z niepełnosprawnościami oraz projekt wnętrz w Szarowie przy ulicy Wiejskiej na dz. o nr 521/3."***	ARP MANECKI ARCHITEKCI S. P. Z O. O. UL. WIELOPOLE 18B 31-072 KRAKÓW NIP: 6762574406 E-MAIL: ARP.BIURO@GMAIL.COM TEL.: (12) 422 55 70					
	FUNKCJA	NAZWISKO	NR UPRAW.	SPECJALNOŚĆ	PODPIS	Stadium: PROJEKT WNĘTRZ
	Projektant generalny:	dr inż. arch. M.MANECKI	MPOIA/036/2009	Architektura		
Inwestor: GMINA KŁAJ Kłaj 655 32-015 Kłaj	Współpraca projektowa:	mgr inż. arch. S. MYCA-SKORUPA		Architektura		Treść rysunku: Rzut parteru - wyburzenia
Data: LISTOPAD 2025	Sprawdzający:	mgr inż.arch. M.ŚLEBIODA	MPOIA/019/2003	Architektura		Skala: 1:100 / Nr rysunku: AW-01