


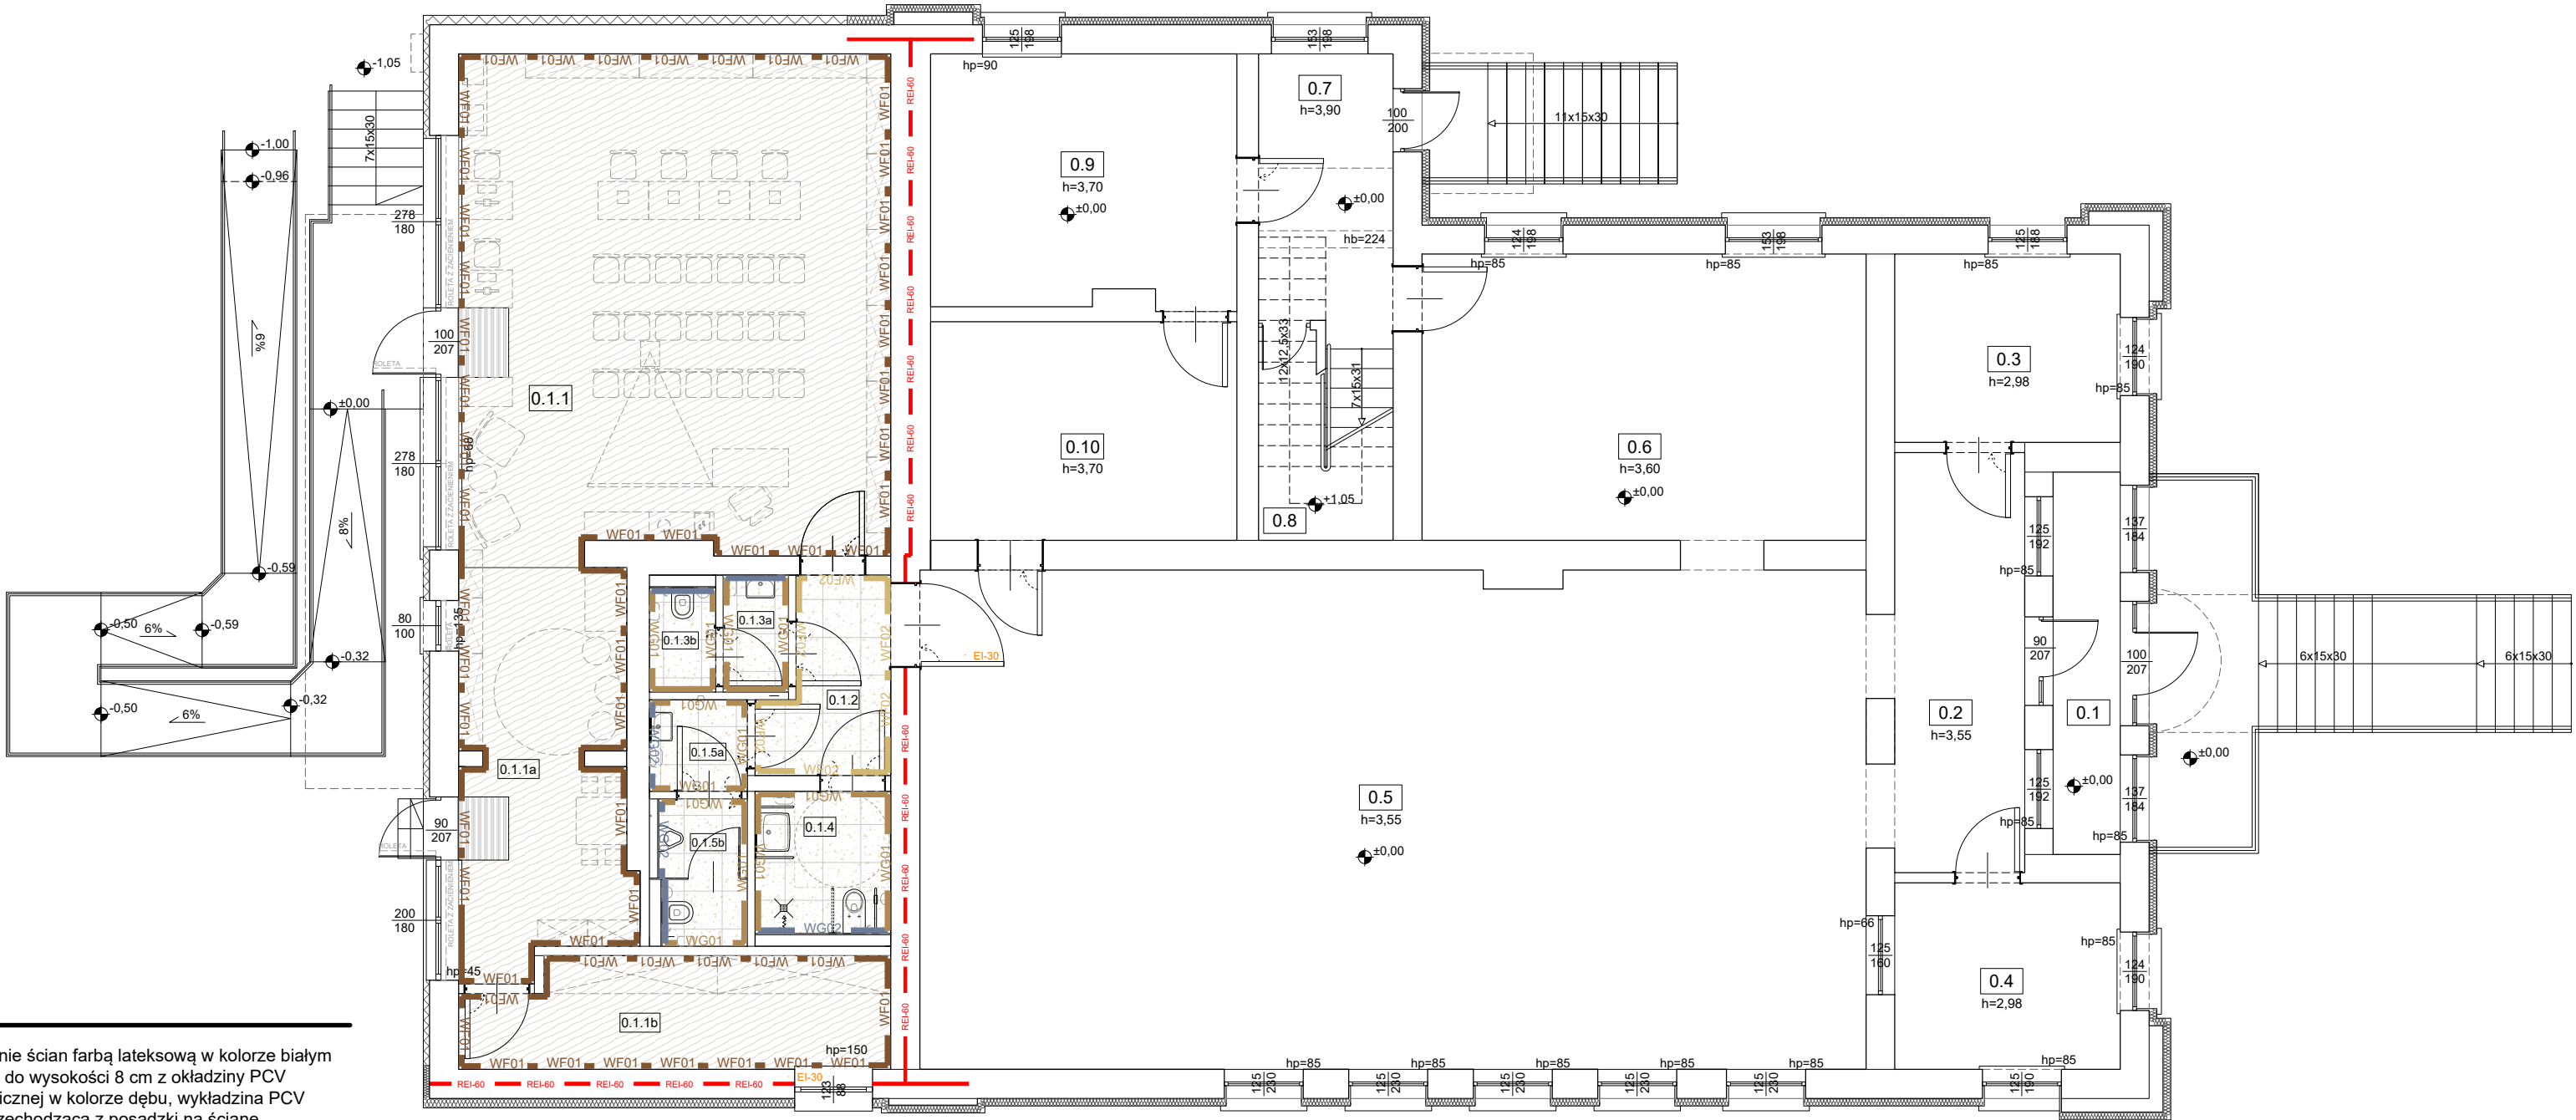


ZESTAWIENIE POTWIERZCHNI		
Nr pom.	Nazwa pomieszczenia	Powierzchnia [m ²]
0.1.1	Biblioteka	54.22
0.1.1a	Biblioteka - kąpiel malucha	16.64
0.1.1b	Biblioteka - magazyn	11.52
0.1.2	Przedsiónek	5.53
0.1.3a	WC - damskie, umywalnia	4.83
0.1.3b	WC - damskie	1.73
0.1.4	WC dla OZN	1.91
0.1.5a	WC - męskie, umywalnia	2.25
0.1.5b	WC - męskie	3.20
0.1	Wiatrołap	6.41
0.2	Korytarz	13.65
0.3	Pokój	10.64
0.4	Pokój	10.53
0.5	Sala	118.02
0.6	Pokój	31.85
0.7	Korytarz	9.47
0.8	Klatka schodowa	6.67
0.9	Kuchnia	19.22
0.10	Zaplecze	16.78

- LEGENDA:**
- PODŁOGI**
- G1** gres barwiony w masie kolor jasny beż lastriko, wym. 60x60 cm antypoślizgowość: R9, prod. ref. Casalgrande Padana Terazzotech, kolor Tech Beige lub inne równoważne
- P1** wykładzina PVC heterogeniczna, antypoślizgowość: R10, kolor: dąb, prod. ref. Gerflor Taralay Initial Compact kolor 0980 Twist Brown lub inne równoważne


LEGENDA:

- SCIANY**
- WF01** wykończenie ścian farbą lateksową w kolorze białym z cokołem do wysokości 8 cm z okładziny PCV heterogenicznej w kolorze dębu, wykładzina PCV płynnie przechodząca z posadzki na ścianę - zgodnie ze szczegółem wykończenia ściany WF01
- WF02** wykończenie ścian farbą lateksową w kolorze białym z cokołem do wysokości 8 cm z płytek lastriko z dodatkem koloru beżowego o wym. 60x60 cm, płytki zgodne z wykończeniem posadzki - zgodnie ze szczegółem wykończenia ściany WF02
- WG01** wykończenie ścian płytkami lastriko z dodatkem koloru beżowego o wym. 60x60 cm - takich samych jak na posadzce, do wys. 110 cm, powyżej, płytki w kolorze jasnobieżowym o wym. 120x60 cm do wys. 230 cm, powyżej ściana malowana farbą lateksową w kolorze białym - zgodnie ze szczegółem wykończenia ściany WG01
- WG02** wykończenie ścian płytkami lastriko z dodatkem koloru beżowego o wym. 60x60 cm - takich samych jak na posadzce, do wys. 80 cm, powyżej, płytki w kolorze jasnoniebieskim o wym. 120x60 cm do wys. 200 cm, powyżej ściana malowana farbą lateksową w kolorze białym - zgodnie ze szczegółem wykończenia ściany WG02

SCHEMAT WYKONCZENIA ŚCIAN I COKOŁÓW
- należy rozpatrywać włącznie z rysunkiem wykończenia ścian

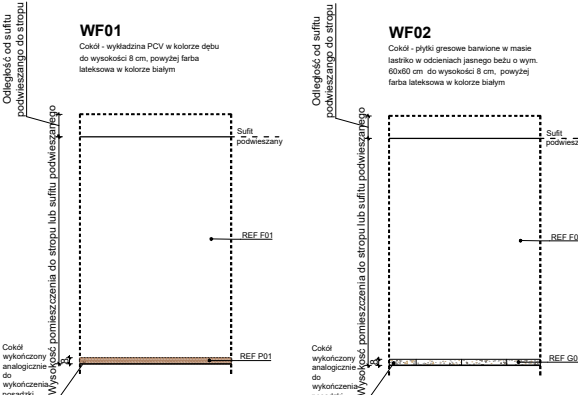

KOLOROSTYKA I MATERIAŁY WYKOŃCZENIOWE

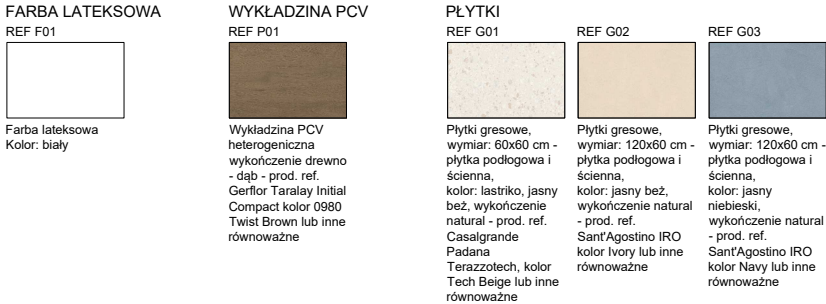

- UWAGI:**
- rysunki architektoniczne rozpatrywać łącznie z częścią opisową architektury;
 - ewentualne rozbieżności lub kolizje zgłaszać Projektantowi niezwłocznie po ich wykryciu;
 - poprawność wymiarów należy bezwzględnie sprawdzić na budowie;
 - ostateczną kolorystykę należy dobrać na podstawie próbek dostarczonych przez Wykonawcę i zatwierdzonych przez Projektanta, dopasowanych do kolorystyki posadzek i ścian;
 - rysunek aranżacji należy rozpatrywać włącznie z zestawieniem wyposażenia oraz opisem wnętrz.

Objekt: „Remont pomieszczeń budynku usługowego polegający na dostosowaniu wewnętrznych otworów drzwiowych dla osób z niepełnosprawnościami oraz projekt wnętrz w Szarowie przy ulicy Wiejskiej na dz. o nr 521/3.”		 S. P. Z O. O. UL. WIELOPOLE 18B 31-072 KRAKÓW NIP: 6762574406 E-MAIL: ARP.BIURO@GMAIL.COM TEL.: (12) 422 55 70				
Investor: GMINA KŁAJ Kłaj 655 32-015 Kłaj	FUNKCJA	NAZWISKO	NR UPRAW.	SPECJALNOŚĆ	PODPIS	Stadium: PROJEKT WNĘTRZ
	Projektant generalny:	dr inż. arch. M. MANECKI	MPOIA/036/2009	Architektura		
	Współpraca projektowa:	mgr inż. arch. S. MYCJA-SKORUPA		Architektura		
Data:	LISTOPAD 2025	Sprawdzający:	mgr inż. arch. M. ŚLEBIODA	MPOIA/019/2003	Architektura	Skala: 1:100 Nr rysunku: AW-04