

PROJEKT ZAGOSPODAROWANIA DZIAŁKI
DZIAŁKA NR EWID. 63/7 SKALA 1:500
GRANICA OPRACOWANIA: A-B-C-D

Województwo: kujawsko-pomorskie
Powiat: tucholski
Jednostka ewidencyjna: Ciekyn 041601_2
Obręb: Zdroje 0015

MAPA DO CELÓW PROJEKTOWYCH

Sekcje mapy: 6.204.22.23.3.1; 6.204.22.23.1.3

Układ współrzędnych 2000s6, poziom odniesienia PL-EVRF2007-NH.

Na opracowanym obszarze nie zbadano zasięgu ani rodzaju służebności gruntowych.

Nie wykluca się istnienia urządzeń podziemnych, dla których brak danych w PODGIK w Tucholi.

Granice naniesiono na podstawie danych z EGIB.

Mapa aktualna na dzień 11.03.2026 r.


GK.6640.1118.2025

SKALA 1:500

LEGENDA :

1. Projektowana rozbudowa budynku ochotniczej straży pożarnej
2. Istniejący budynek ochotniczej straży pożarnej
3. Projektowana przebudowa zewnętrznej instalacji kanalizacyjnej, PCV 160mm, L=46,80m
4. Zewnętrzna instalacja kanalizacyjna przeznaczona do rozbiórki

5. Istniejące przyłącze kanalizacyjne
6. Istniejąca studzienka kanalizacyjna
7. Projektowana studzienka kanalizacyjna
8. Istniejące przyłącze wodociągowe
9. Istniejące przyłącze elektroenergetyczne
10. Istniejące przyłącze telekomunikacyjne
11. Projektowana ochrona przyłącza telekomunikacyjnego
12. Miejsce gromadzenia odpadów stałych
13. Istniejąca zielen
14. Istniejąca wieża do suszenia węży strażackich
15. Istniejący zjazd na działkę
16. Projektowane stanowisko postojowe na dwa samochody (2.5x5)x2
17. Nieprzekraczalna linia zabudowy
18. Projektowane miejsce utworzone
19. Istniejące miejsce utwardzone
20. Istniejąca sieć wodociągowa
21. Istniejąca sieć kanalizacyjna
22. Droga powiatowa
23. Istniejące ogrodzenie
24. Wejście do budynku

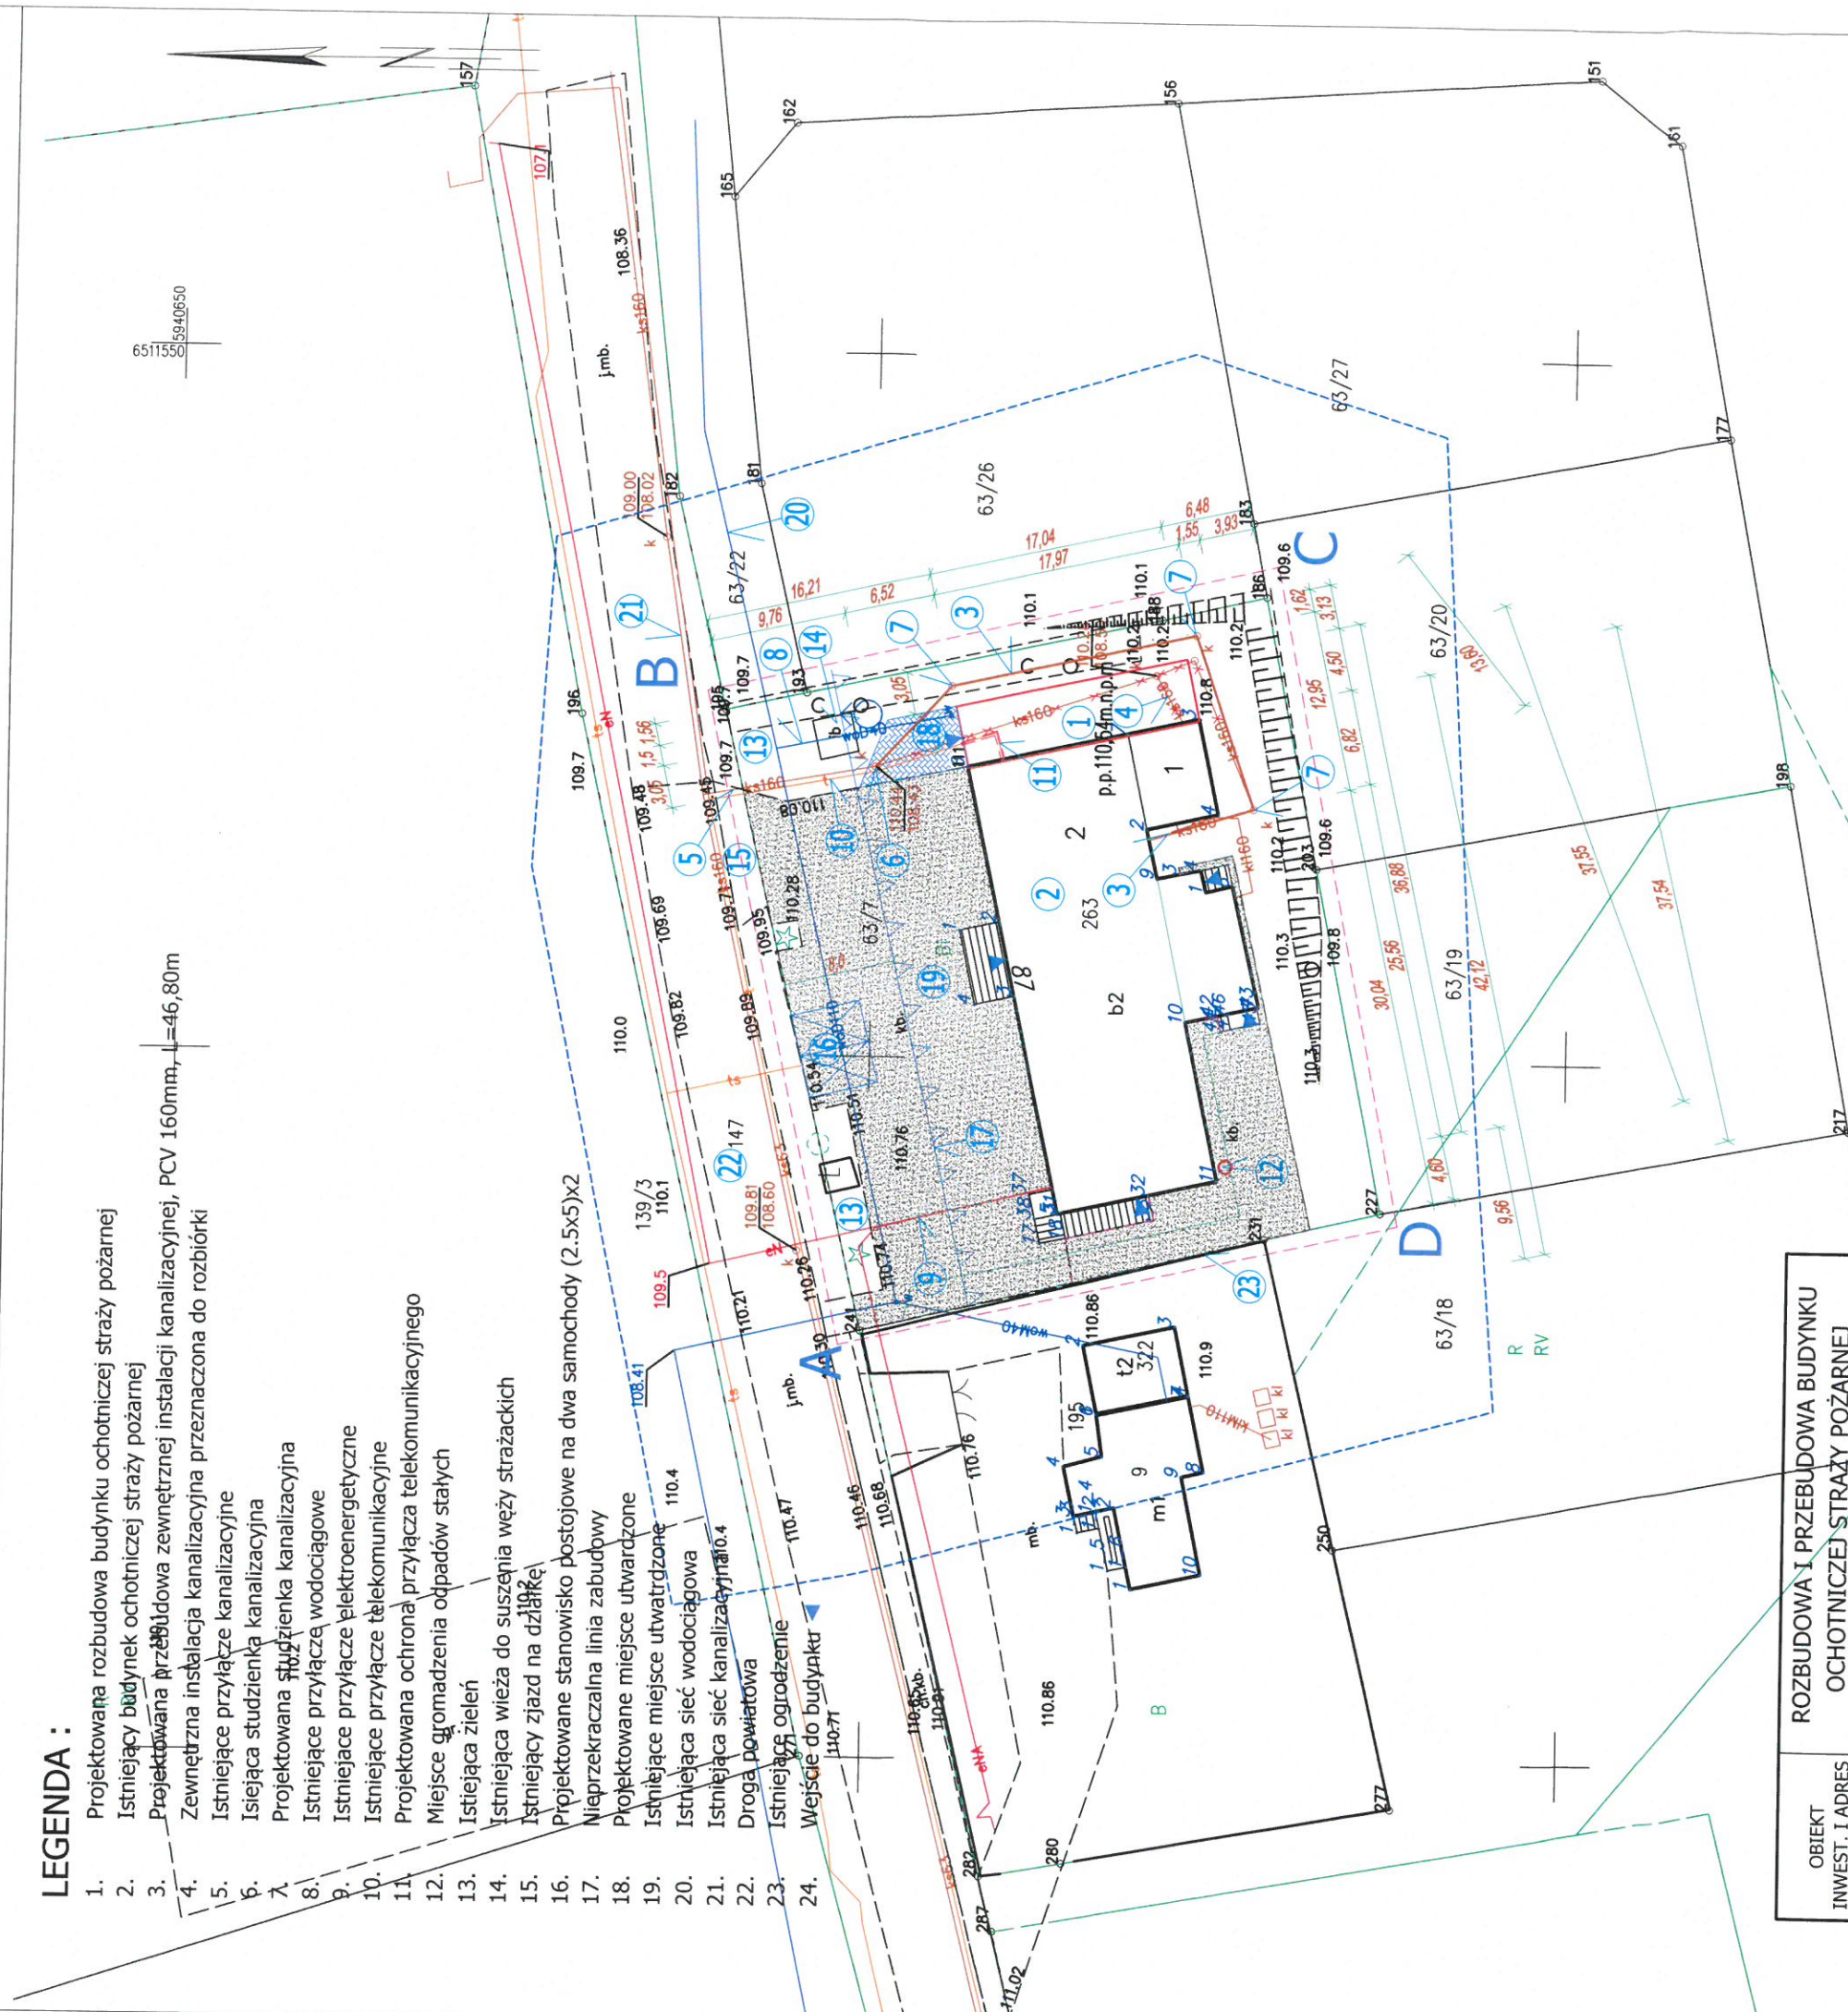

ROZBUDOWA I PRZEBUDOWA BUDYNKU OCHOTNICZEJ STRAŻY POŻARNEJ		ZDROJE, DZIAŁKA NR EWID: 63/7, GMINA CIEKYN	
PROJEKT ZAGOSPODAROWANIA DZIAŁKI			
OBIEKT INWEST. I ADRES	PRZEDMIOT RYSUNKU	NR RYS: 1	DATA: 12-04-2026
PROJEKTANT BRANŻ. ARCHITEKTONI BRANŻ. SANITARNA	MIROSŁAWA PILARSKA upr. bud. nr 472/68 specj. konstrukc.-inżynieryjnej		
SPRAWDZAJĄCY BRANŻ. ARCHITEKTONI	KINGA MORACZEWSKA upr. bud. nr 15/KPOKK/2019 spec. architektonicznej		
PROJEKTANT SPRAWDZAJĄCY BRANŻ. SANITARNA	JAN WIŚNIEWSKI upr. bud. nr KUP/0053/POOS/11 specj. instalacyjnej		
ASYSTENT PROJEKTANT	TOMASZ MUSZYŃSKI		


R
RV

Niniejszym oświadczam, że projekt
został sporządzony na bazie mapy
do celów projektowych, która jest
zgodna z oryginałem przyjętym do
zasobów PODGIK w Tucholi pod nr
GK.6640.1118.2025_24101 z dnia
23.03.2026 r.

mgr inż. Mirosława Pilarska
Uprawnienia do projektowania w zakresie
konstrukcyjnej architektury i inżynierii specjalności
sanitarnej, branża konstrukcyjno-inżynieryjna, oraz instalacji i urządzeń
do budownictwa mieszkaniowego, Nr. wód. uprawnień 472/68
art. 18, 19, 20 ustawy z 31.01.2016r. - prawo budowlane


Jestem świadomy odpowiedzialności karnej za złożenie fałszywych oświadczeń. Oświadczam, że operat techniczny zawierający rezultaty prac geodezyjnych w wyniku których powstał niniejszy dokument uzyskał pozytywny wynik weryfikacji	
Organ prowadzący państwowy zespół geodezyjny i kartograficzny	STAROSTA TUCHOLSKI
Identyfikator zgłoszenia prac geodezyjnych	GK.6640.1118.2025
Wykonawca prac geodezyjnych	GEONWEST TUCHOLA sp. z o. o.
Nr. oraz data sporządzenia dokumentu zawierającego wynik pozytywnej weryfikacji	GK.6640.1118.2025_24101 z dnia 23.03.2026 r.
Imię i nazwisko oraz nr uprawnień zawodowych kierownika prac	Łukasz Fryca Nr uprawnień 23572

PROFIL ZEWNĘTRZNEJ INSTALACJI KANALIZACJI SANITARNEJ

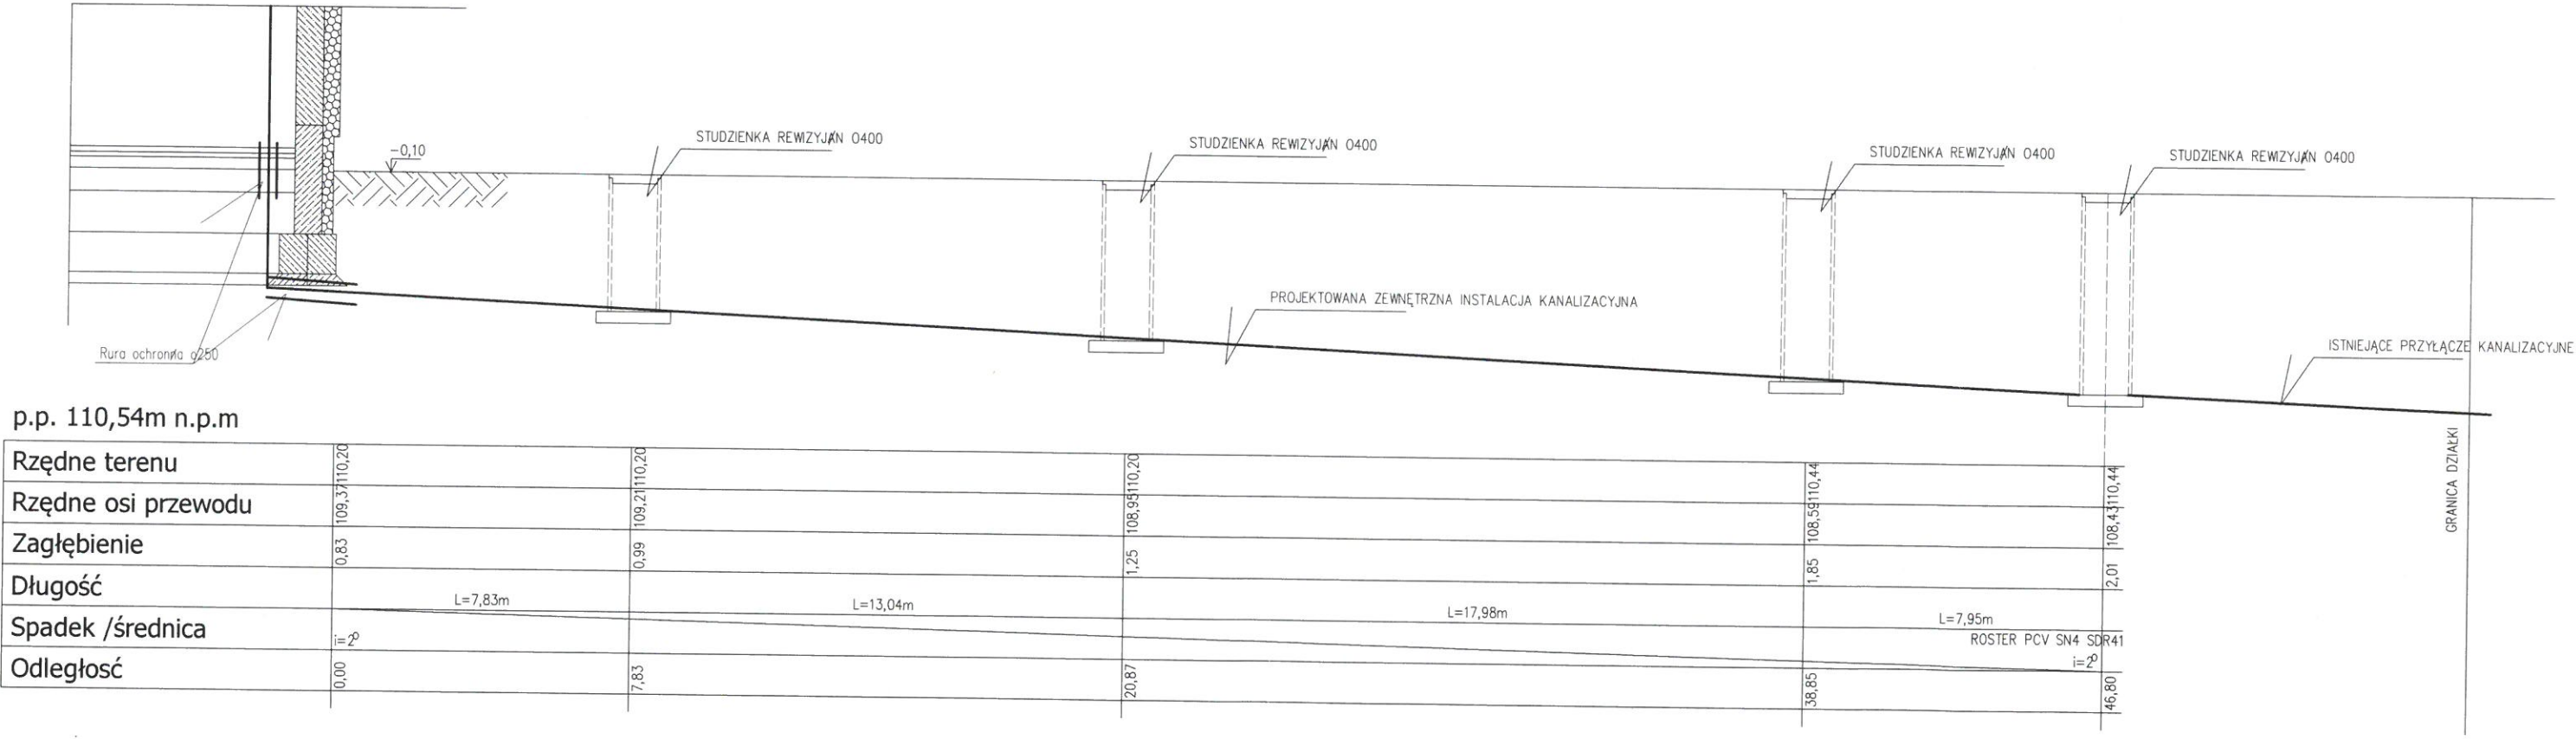

p.p. 110,54m n.p.m

Rzędne terenu	109.37	110.20	108.99	110.20	108.59	110.44	108.43	110.44
Rzędne osi przewodu	109.37	110.20	108.99	110.20	108.59	110.44	108.43	110.44
Zagłębienie	0.83	0.99	1.25	1.85	2.01			
Długość		L=7,83m	L=13,04m	L=17,98m	L=7,95m			
Spadek /średnica	i=2‰							
Odległość	0,00	7,83	20,87	38,85	46,80			

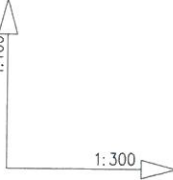

OBIEKT INWEST. I ADRES	ROZBUDOWA I PRZEBUDOWA BUDYNKU OCHOTNICZEJ STRAŻY POŻARNEJ ZDROJE, DZIAŁKA NR EWID. 63/7, GMINA CEKCYN		
PRZEDMIOT RYSUNKU	PROFIL INSTALACJI KANALIZACYJNEJ		
NR RYS: 2	SKALA 1:100	DATA: 12-04-2026	PODPIS
PROJEKTANT BRANŻ. SANITAR.	MIROSŁAWA PILARSKA upr.bud.nr 472/68 specj.konstrukc.-inżynieryjnej		
PROJEKTANT BRANŻ. SANITAR. SPRAWDZAJĄCY	JAN WIŚNIEWSKI upr.bud.nr KUP/0053/POOS/11 specj.instalacyjnej		
ASYSTENT PROJEKTANTA	TOMASZ MUSZYŃSKI		