


Preparat gruntujący

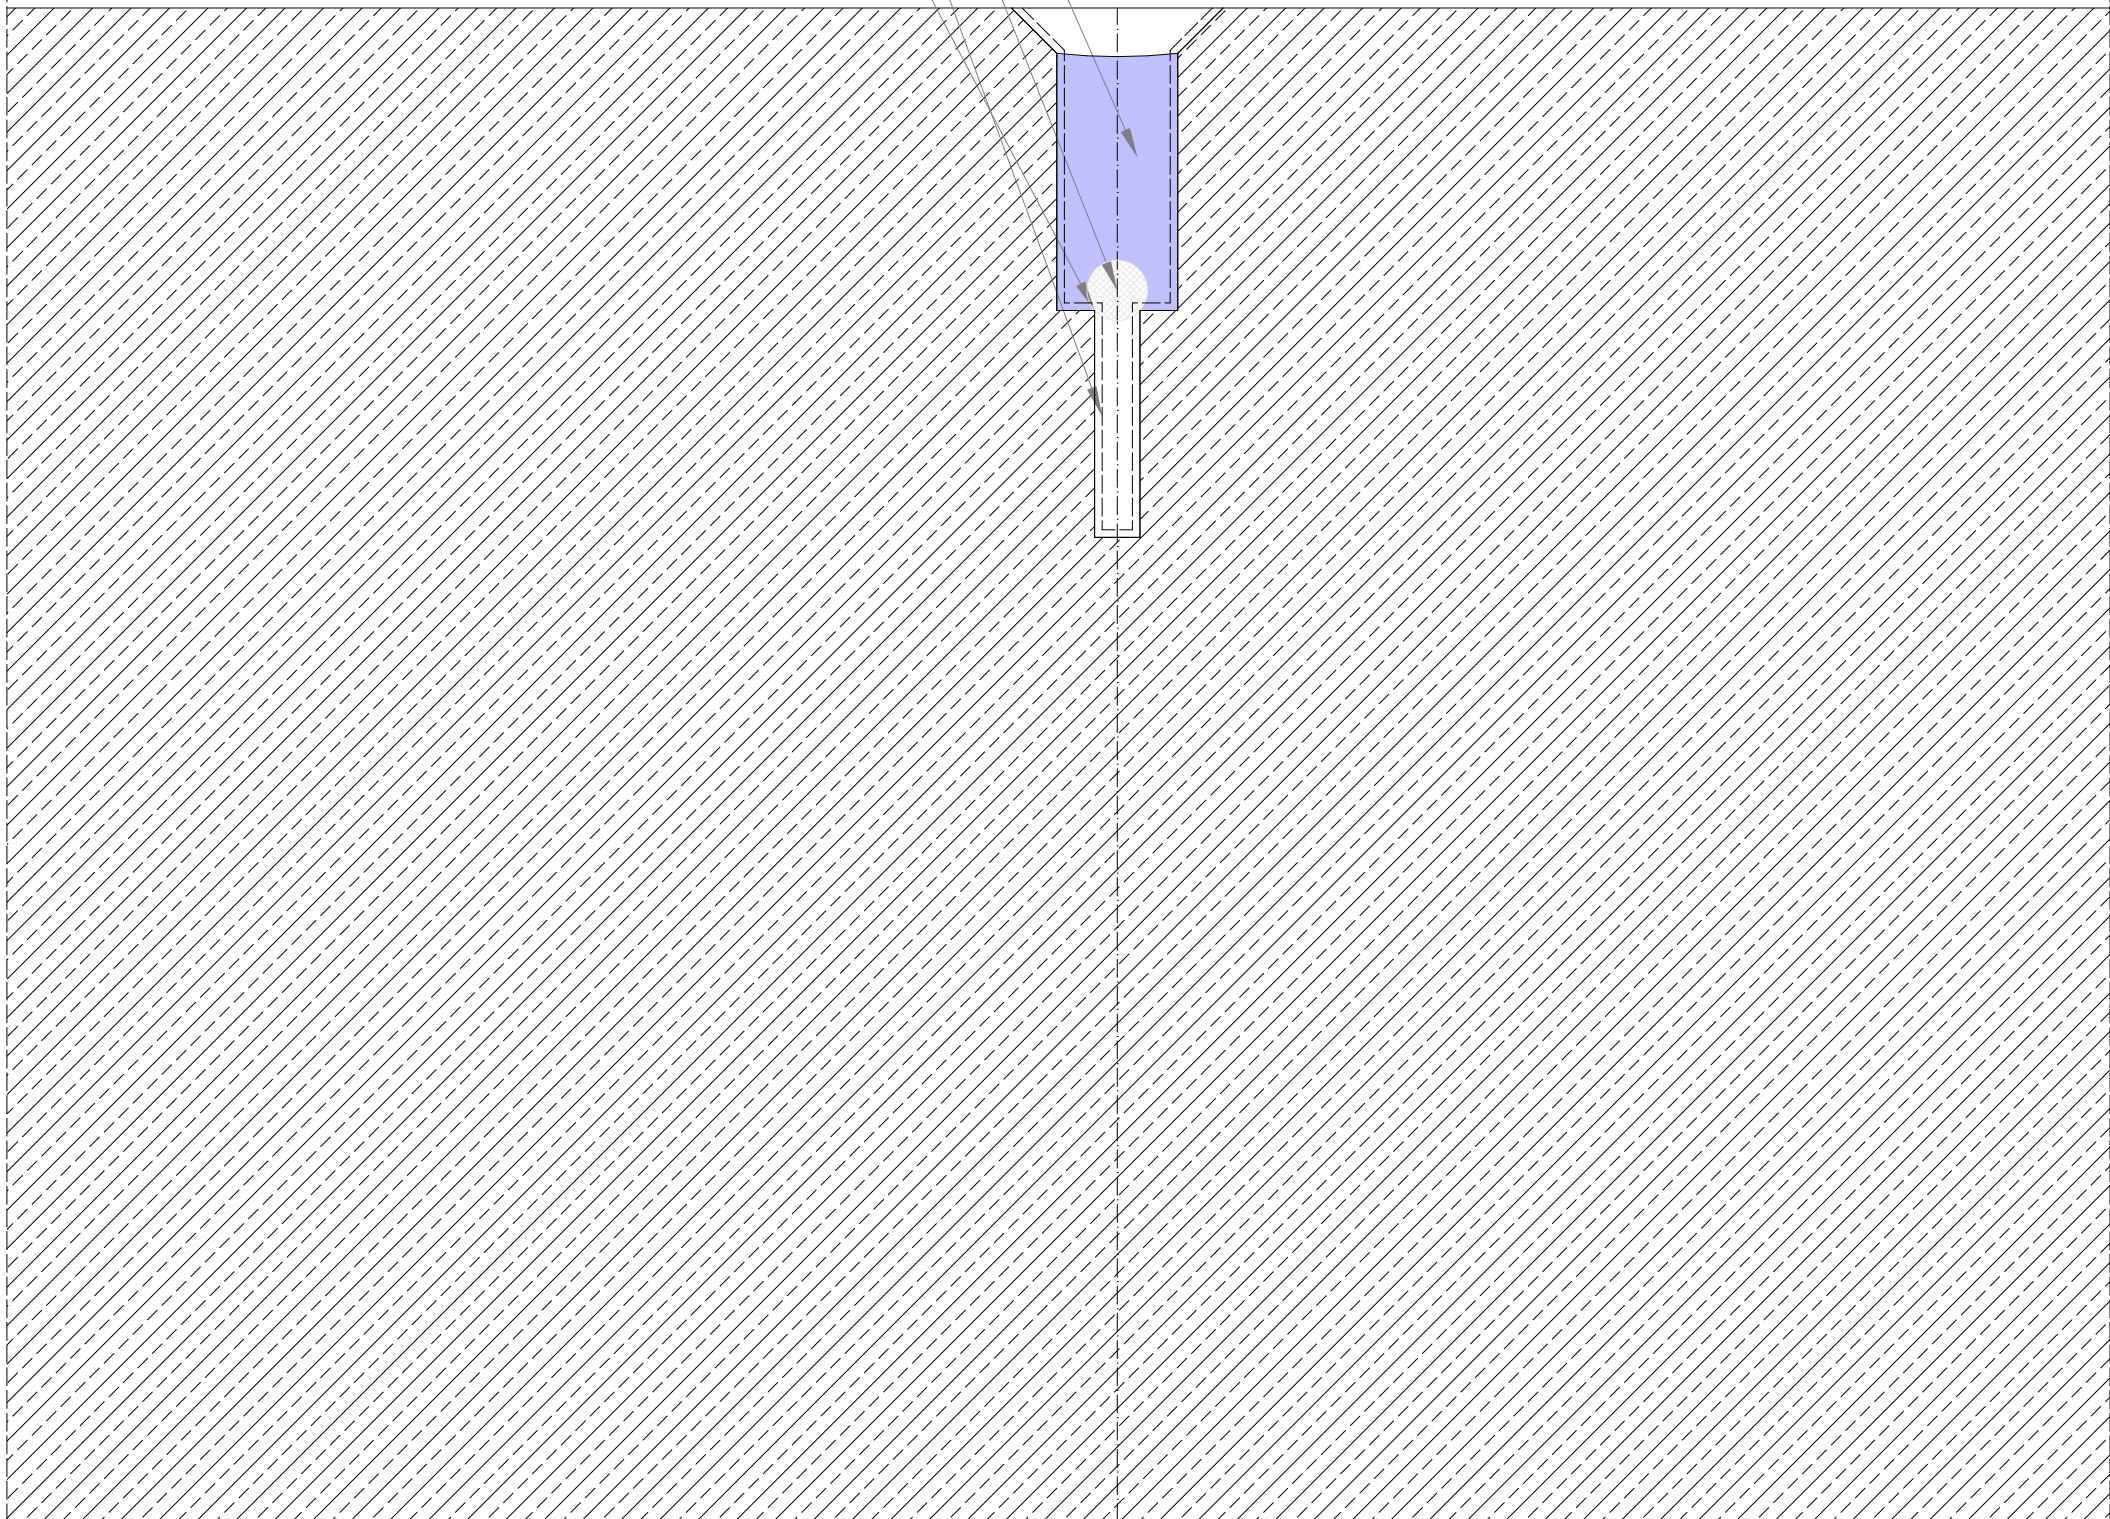

**PROJEKT NIE MOŻE STANOWIĆ PODSTAWY DO ROZPOCZĘCIA PRAC
BUDOWLANYCH. PRZED ROZPOCZĘCIEM WSZELKICH ROBÓT
BUDOWLANYCH KONIECZNE JEST OPRACOWANIE
WIELOBRANŻOWEGO PROJEKTU TECHNICZNEGO!
WYMIARY SPRAWDZIĆ NA BUDOWIE!**

1. Projekt rozpatrywać łącznie z projektem konstrukcyjnym i odpowiednimi opracowaniami branżowymi.
2. Wszystkie instalacje wykonać w oparciu o projekty branżowe.
3. Wszystkie materiały budowlane muszą posiadać aktualne dokumenty dopuszczające do wprowadzenia do obrotu lub udostępniania na rynku i być oznakowane znakiem CE lub B. Rozwiązania systemowe powinny posiadać aktualne aprobaty techniczne.
4. Prace budowlane wykonać zgodnie z obowiązującymi przepisami i warunkami technicznymi w budownictwie pod nadzorem osoby posiadającej uprawnienia budowlane.
5. Wszystkie elementy wykonać zgodnie z technologią danego materiału.
6. Wymiar okien podano w świetle muru, a wymiary drzwi w świetle przejścia.
7. Wszystkie zmiany wymagają uzgodnienia i akceptacji projektanta.

PRAWA AUTORSKIE:
Wszystkie prawa autorskie dotyczące tego rysunku są własnością FSprojekt
Pracownia Projektowa Marcin Fabiański.
Niniejszy rysunek jest wydany pod warunkiem, iż nie będzie kopiowany,
ani udostępniany bez uzgodnienia z projektantem.

RZĘDNA $\pm 0,00$ PROJEKTU PRZYJĘTO NA POZIOMIE: 137,4 m n.p.m.

NAZWA ZAMIERZENIA BUDOWLANEGO :

BUDOWA BUDYNKU MAGAZYNOWEGO
DO REALIZACJI ZADAŃ OL i OC
W MŁAWIE

ADRES INWESTYCJI :

ul. Płocka, Mława, gmina Mława,
woj. mazowieckie, pow. mławski
OBREB: 0010 MIASTO MŁAWA
FIKATOR CZĘŚCI DZIAŁKI: 141301_1.0010.628/1
NR EW.: CZĘŚCI DZIAŁKI: 628/1

DANE INWESTORA :

Miasto Mława
ul. Stary Rynek 19
06-500 Mława

JEDNOSTKA PROJEKTOWA:

PRACOWNIA PROJEKTOWA **FSprojekt**
ul. PODHALAŃSKA 41
87-300 BRODNICA
tel. : +48 789 813 499
kom.: +48 790 28 29 50
www.fsprojekt.eu



ODDZIAŁ W WARSZAWIE
ul. MARSZAŁKOWSKA 126/134 pok. 246
00-008 WARSZAWA

AUTOR PROJEKTU :	NR UPR.:	PODPIS :
mgr inż. Marcin Fabiański upr. bud. w specjałn. konstr.-bud. bez ograniczeń i w specjałn. arch.	KUP/0116/PWOK/12 KUP/0088/ZOOA/12	

ARCHITEKT	NR UPR.:	PODPIS :
mgr inż. arch. Marzena Sobczak upr. bud. w specjalności arch. bez ograniczeń	57/LOOKK/2013	

ARCHITEKT SPRAWDZAJĄCY :	NR UPR.:	PODPIS :
mgr inż. arch. Rafał Stramski upr. bud. w specjalności arch. bez ograniczeń	3/WMOKK/2023	

ZESPÓŁ PROJEKTOWY :

mgr inż. arch. Agnieszka Szymplińska

FAZA PROJEKTU :

PROJEKT BUDOWLANY

ELEMENT :

PROJEKT ARCHITEKTONICZNO-BUDOWLANY

TYTUŁ RYSUNKU :

DYLATACJA POSADZKI

SYGNATURA :	FAZA :	ELEMENT :	BRANŻA :
BMM	PB	II - AB	AR
DATA SPORZĄDZENIA RYSUNKU :		GRUPA RYS :	NR RYSUNKU :
22.12.2025			D_02
DATA SPRAWDZENIA :		REWIZJA :	SKALA :

1:5