




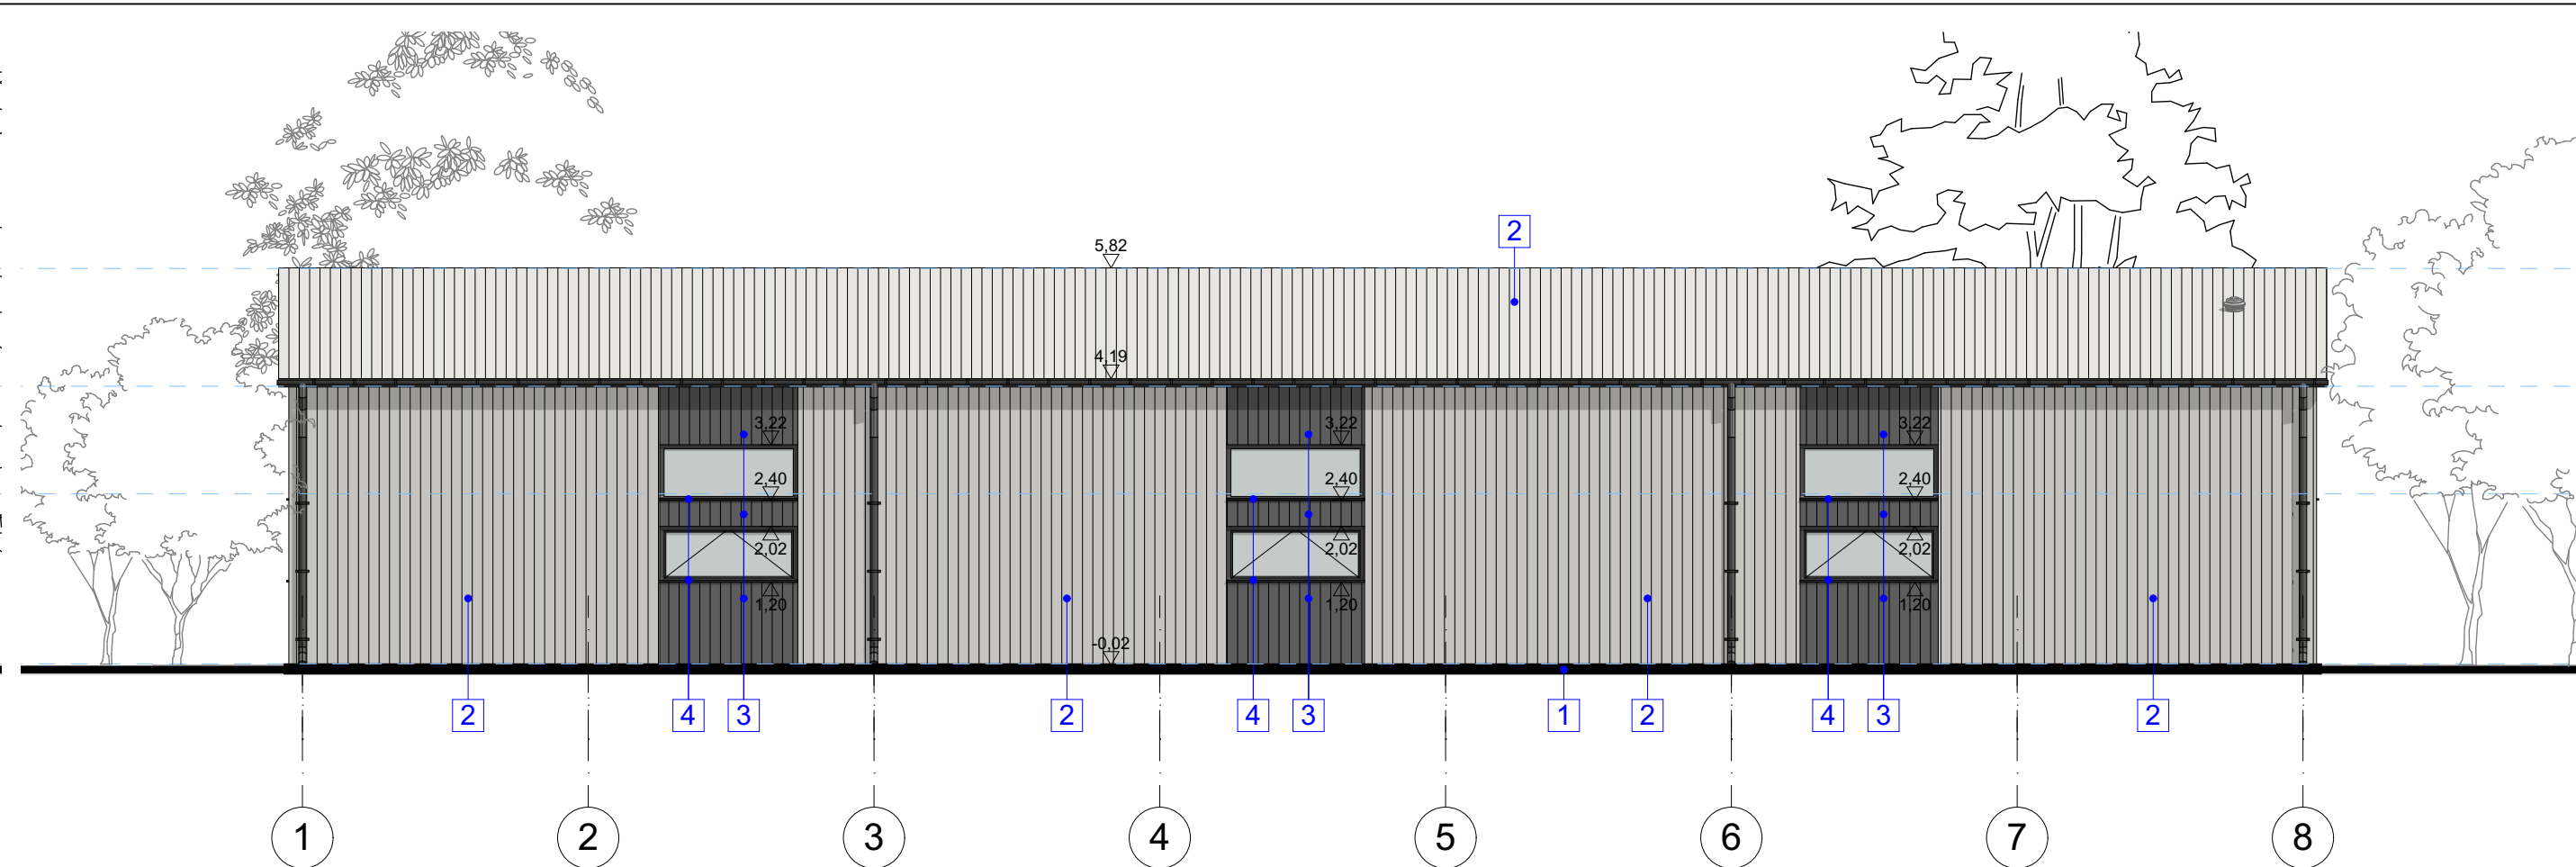

ELEWACJA E-04 Północno-Zachodnia

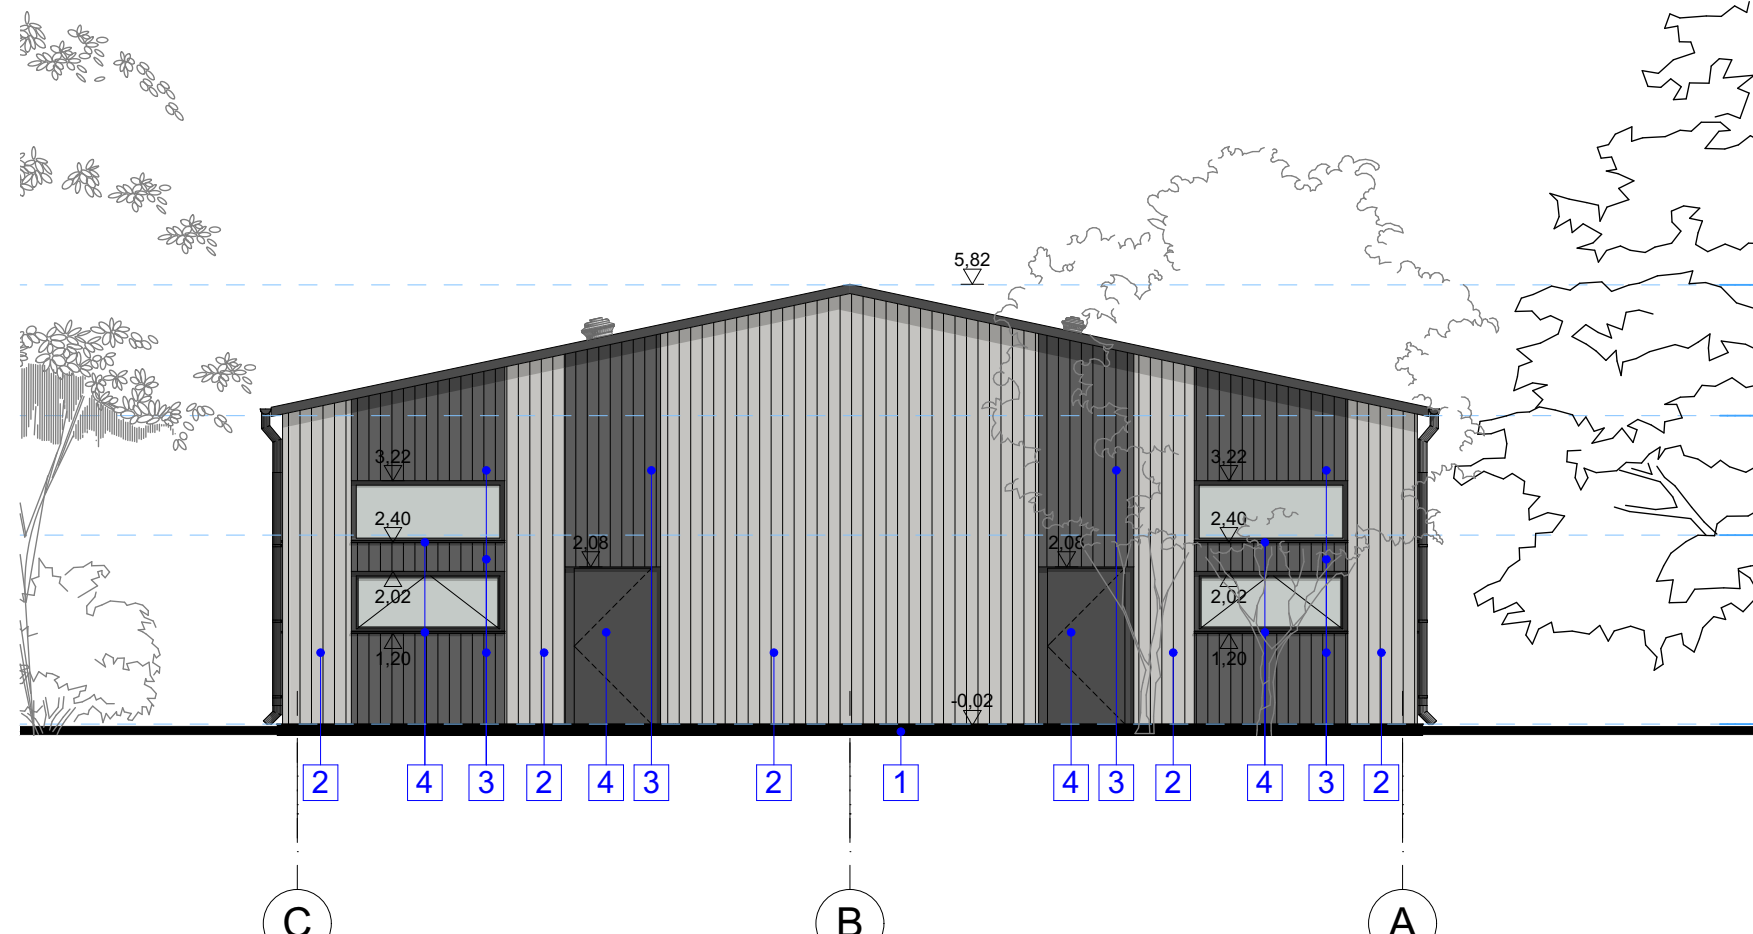


ELEWACJA E-02 Północno-Wschodnia

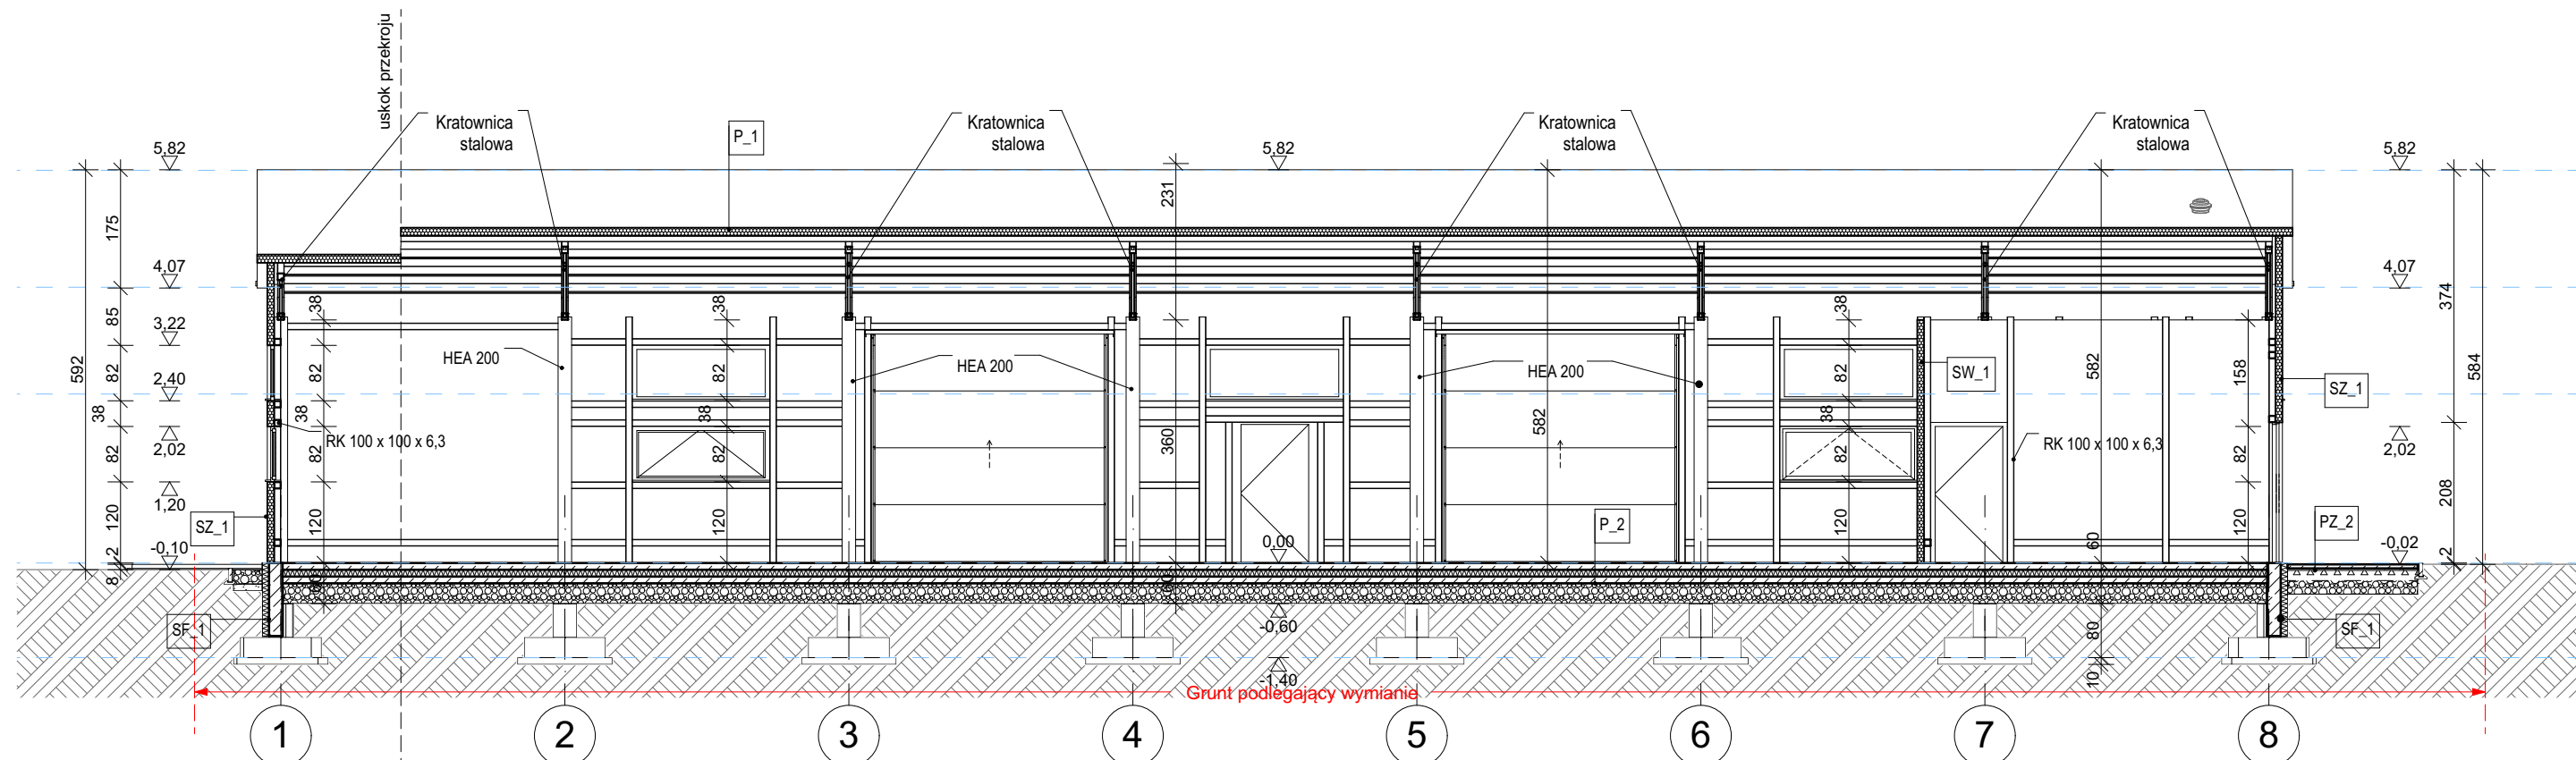

LEGENDA ELEWACJE

- 1 Tynk zewnętrzny mozaikowy cokolowy gr. 1,5 cm w kolorze czarnym RAL 9005
- 2 Płyty warstwowe ryflowanie pionowe w kolorze jasnoszarym RAL 7040
- 3 Płyty warstwowe ryflowanie pionowe w kolorze ciemnoszarym RAL 7016
- 4 Stolarka i ślusarka okienna i drzwiowa w kolorze czarnym RAL 9005

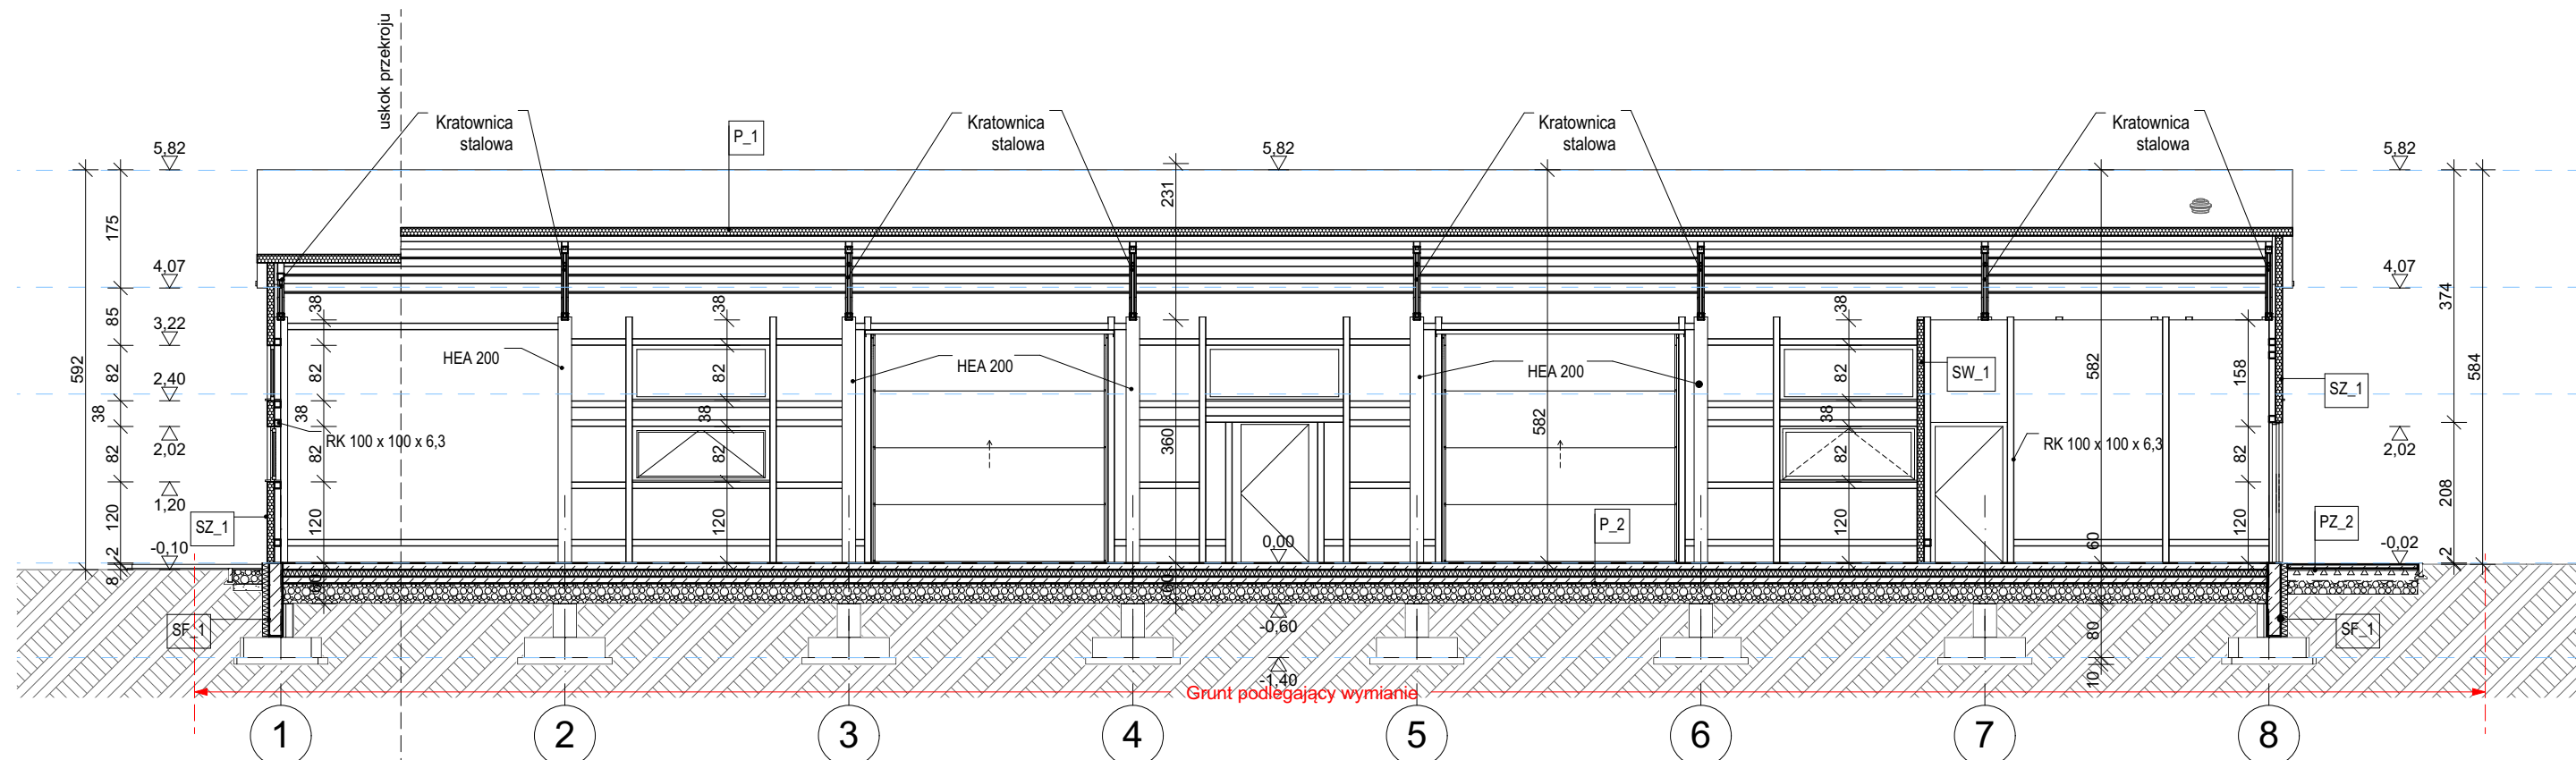

PRZEKRÓJ P_03

	1.100
--	-------

