


Legenda:

- Górne źródło zasilanie
- Górne źródło powrót
- Zasilanie CO/AGW
- Powrót CO/AGW
- Sterowanie zasilanie
- Sterowanie czujnik
- Sterowanie komunikacja
- Sterowanie zbiorczy
- Zasilanie

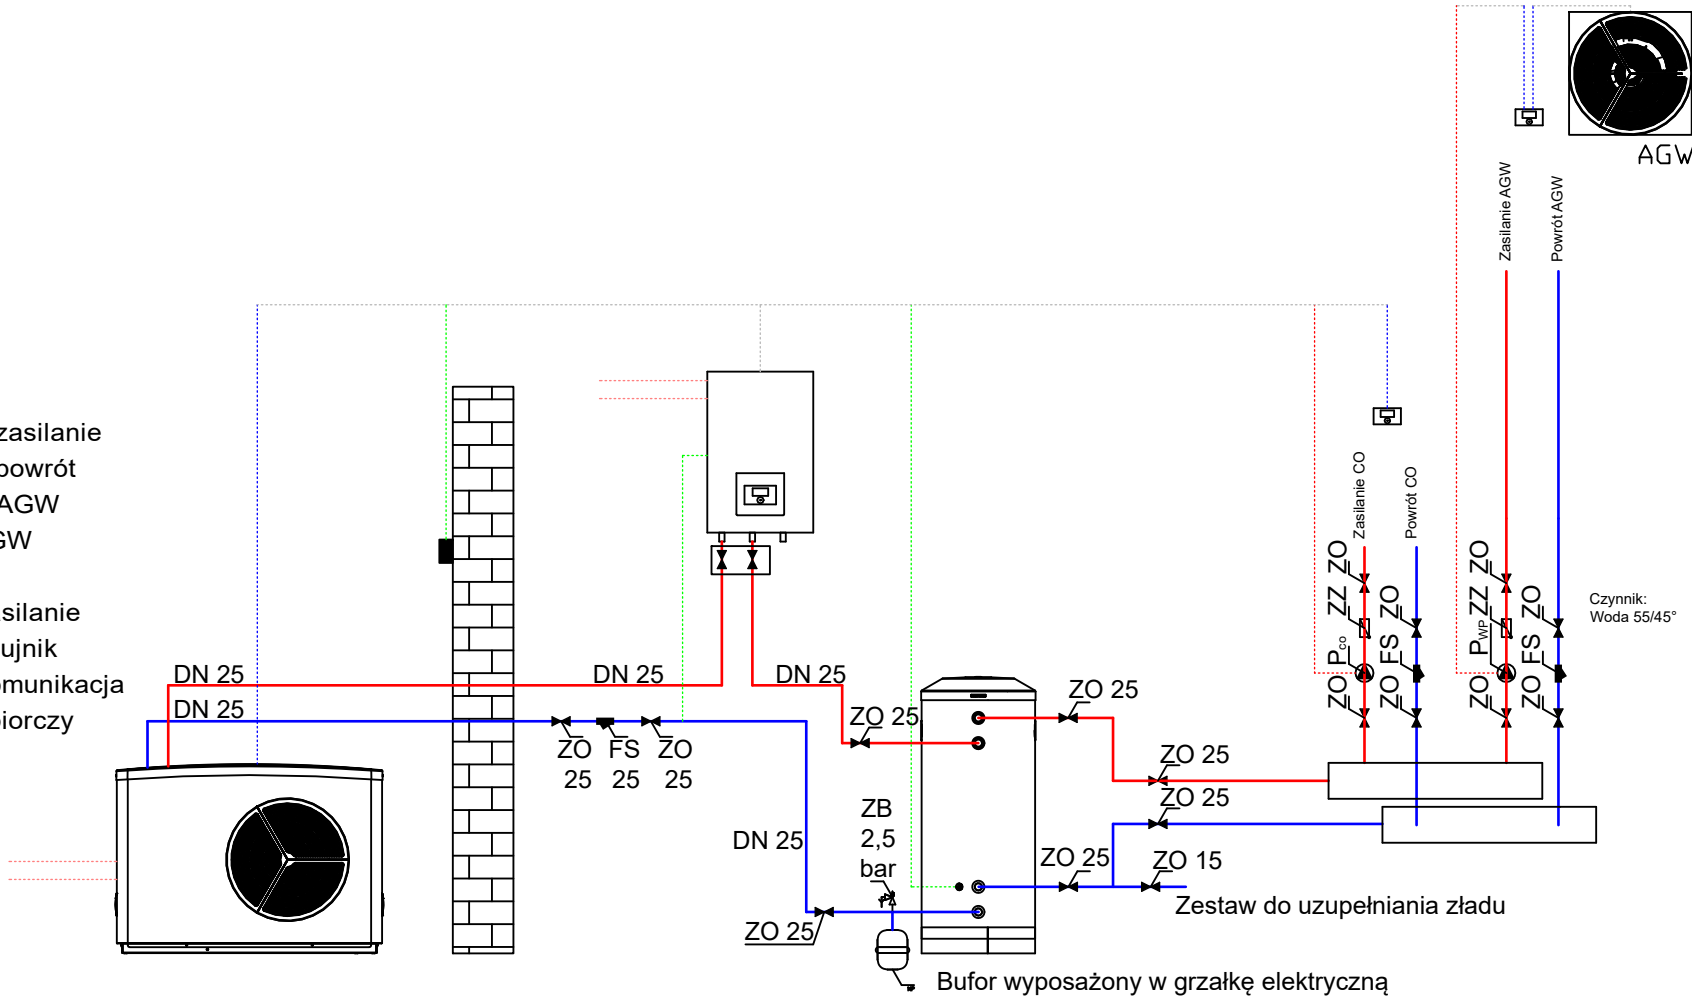

NAZWA ZAMIERZENIA BUDOWLANEGO :			
BUDOWA BUDYNKU MAGAZYNOWEGO DO REALIZACJI ZADAŃ OL i OC W MŁAWIE			
ADRES INWESTYCJI :			
ul. Płocka, Mława, gmina Mława, woj. mazowieckie, pow. mławski OBREB: 0010 MIASTO MŁAWA IDENTYFIKATOR CZĘŚCI DZIAŁKI: 141301_1.0010.628/1 NR EW.: CZĘŚCI DZIAŁKI: 628/1			
DANE INWESTORA :			
Miasto Mława ul. Stary Rynek 19 06-500 Mława			
JEDNOSTKA PROJEKTOWA :			
PRACOWNIA PROJEKTOWA FSprojekt ul. PODHAŁAŃSKA 41 87-300 BRODNICA tel. : +48 789 813 499 kom. : +48 790 28 29 50 www.fsprojekt.eu			
ODDZIAŁ W WARSZAWIE ul. MARSZAŁKOWSKA 126/134 pok. 246 00-008 WARSZAWA			
PROJEKTANT		NR UPR.:	PODPIS :
mgr inż. Karol Koźmiński upr. bud. w specjalności instalacyjnej w zakresie sieci, instalacji i urządzeń ciepłych, wentylacyjnych, gazowych, wodociagowych i kanalizacyjnych bez ograniczeń		KUP/0057/PBS/20	
PROJEKTANT SPRAWDZAJĄCY :		NR UPR.:	PODPIS :
mgr inż. Marta Czajkowska upr. bud. w specjalności instalacyjnej w zakresie sieci, instalacji i urządzeń ciepłych, wentylacyjnych, gazowych, wodociagowych i kanalizacyjnych bez ograniczeń		KUP/0059/PBS/17	
OPRACOWANIE :			
mgr inż. Elwira Kolk			
FAZA PROJEKTU :			
PROJEKT TECHNICZNY			
ELEMENT :			
IV- INSTALACJE SANITARNE			
TYTUŁ RYSUNKU :			
INSTALACJA C.O. - SCHEMAT TECHNOLOGICZNY			
SYGNATURA :	FAZA :	ELEMENT :	BRANŻA :
BMM	PT	IV- PT	IS
DATA SPORZĄDZENIA RYSUNKU :	GRUPA RYS :		NR RYSUNKU :
23.12.2025			CO-2
DATA SPRAWDZENIA :	REWIZJA :		SKALA :
			1:-