


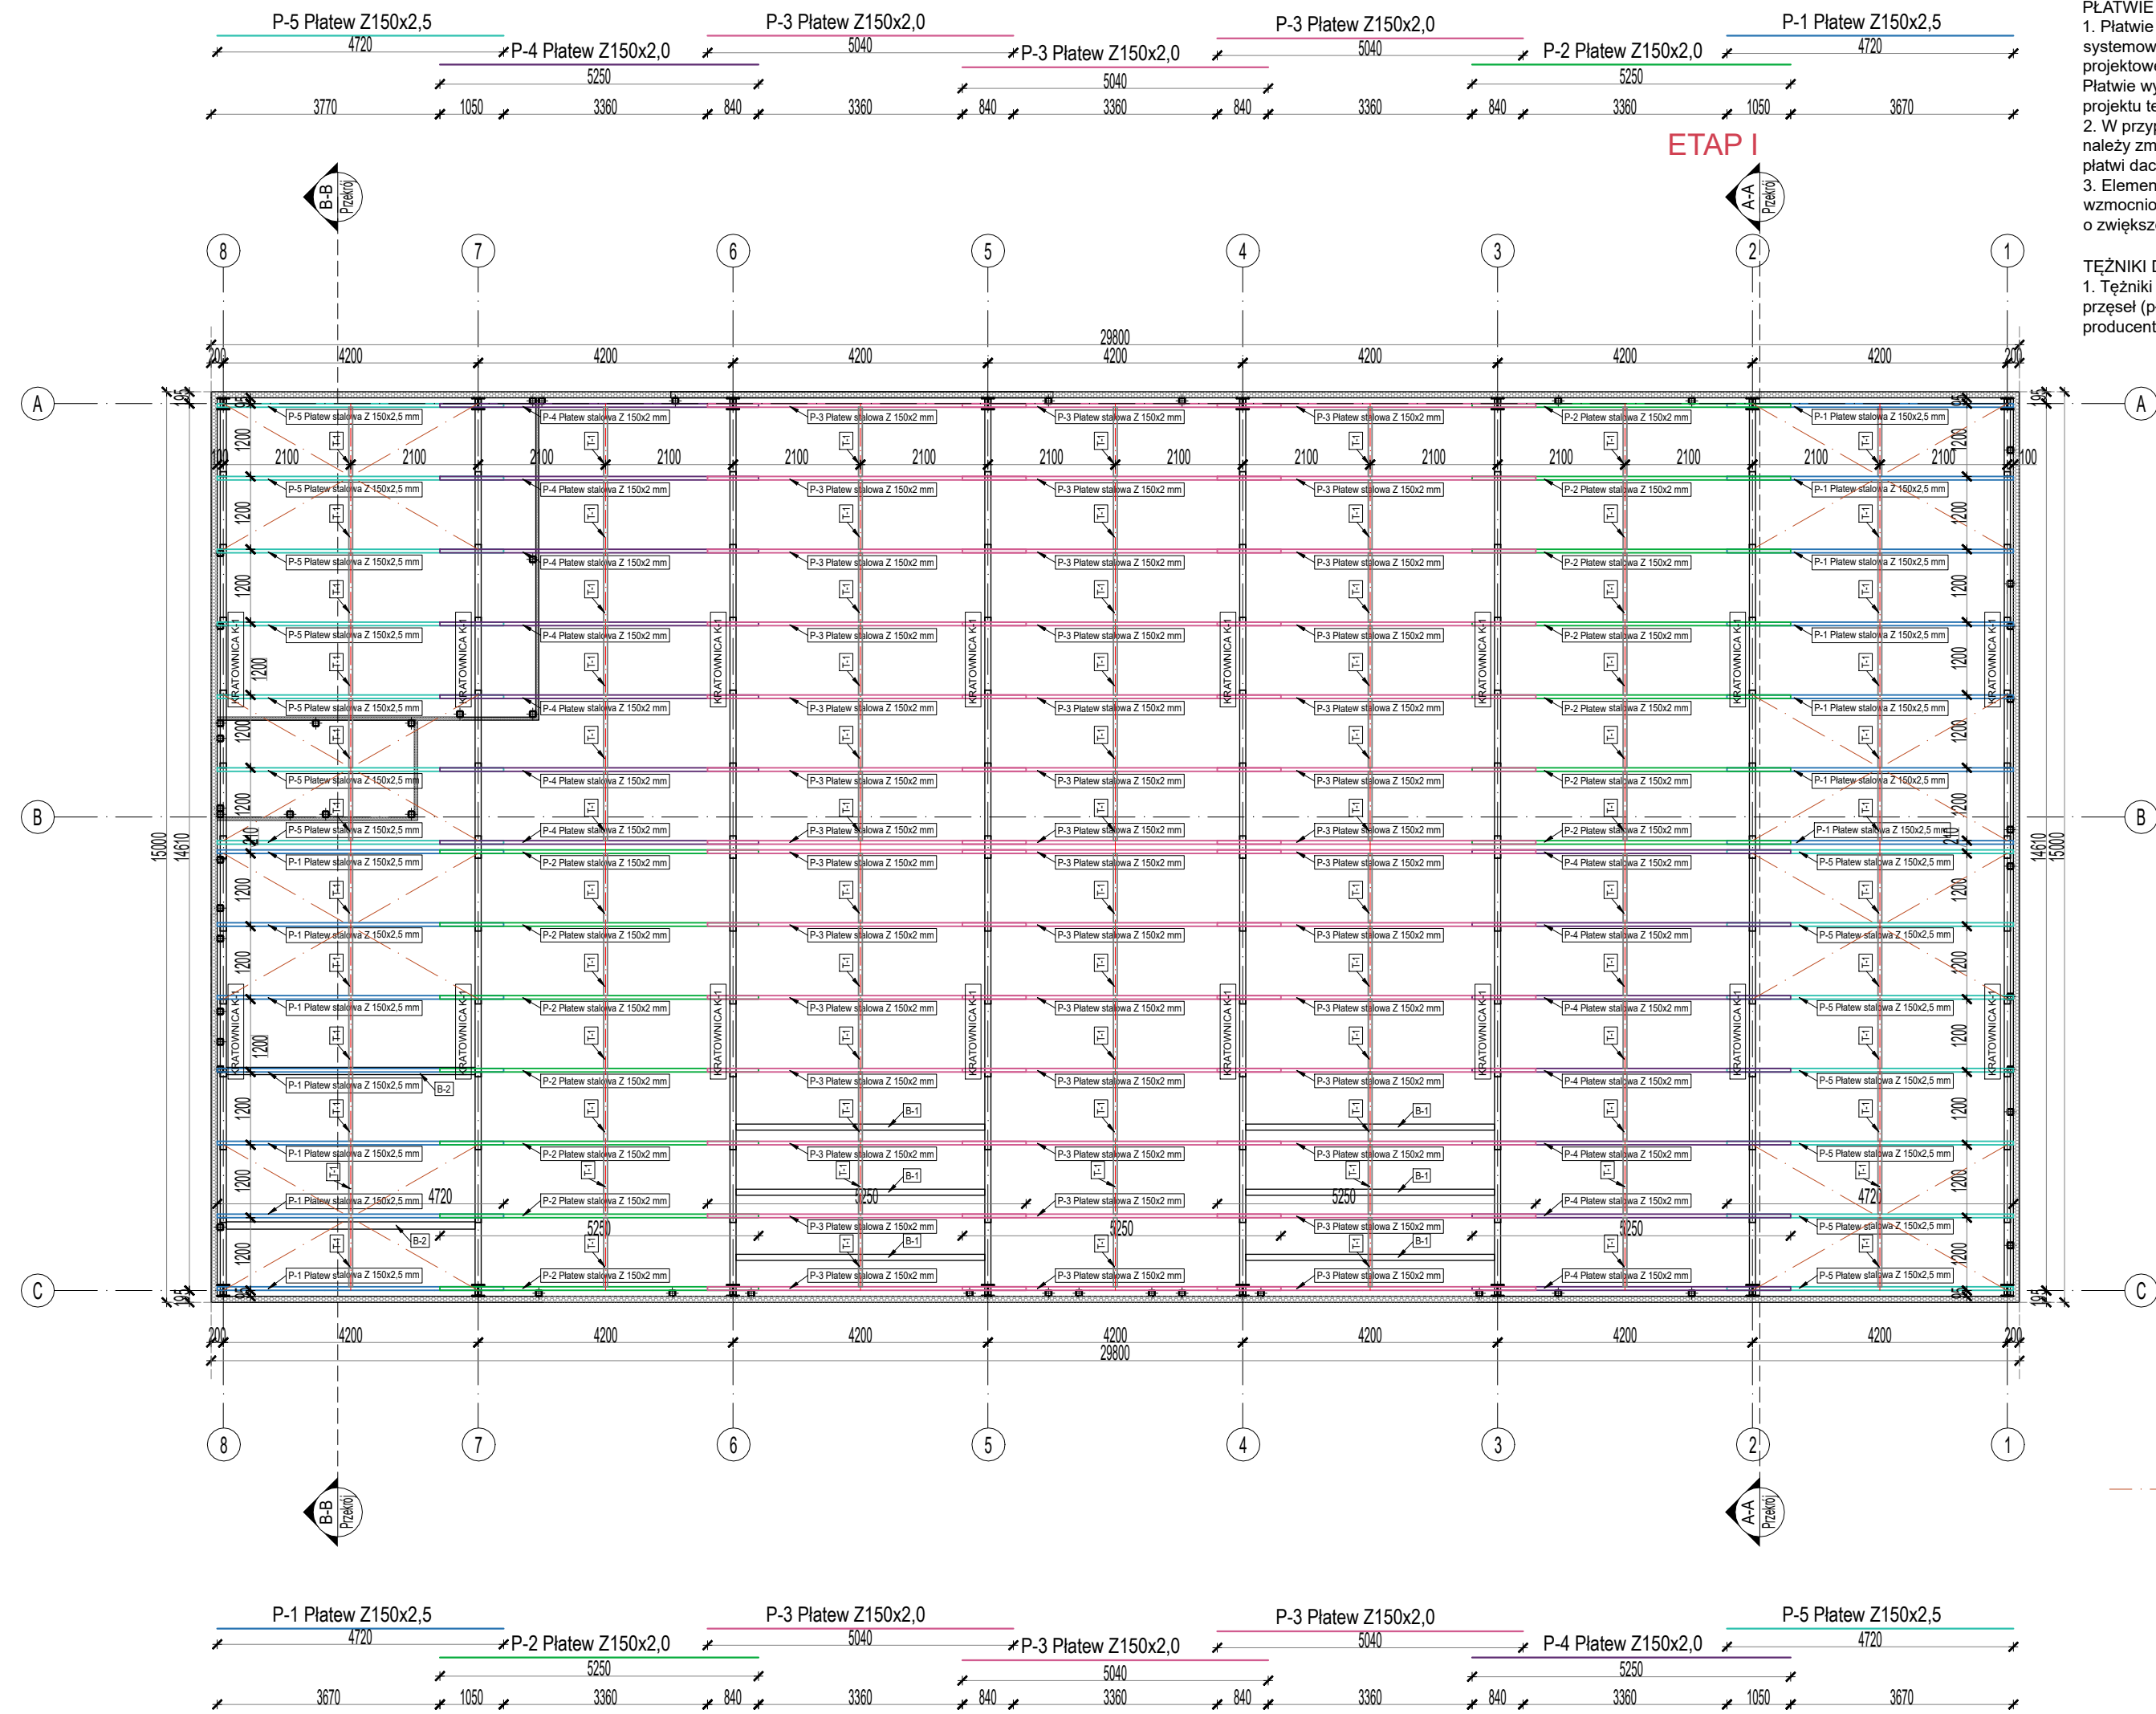

PLATWIE DACHOWE
1. Płatwie dachowe zaprojektowano jako gotowe rozwiązanie systemowe producenta płyt warstwowych - jako rozwiązanie projektowe wybrano BALEX METAL.
Płatwie wykonać zgodnie ze szczegółowym rysunkiem konstrukcyjnym projektu technicznego.
2. W przypadku zmiany rozwiązania projektowego na równoważne należy zmienić lub dostosować rozwiązanie projektowe dotyczące płyt dachowych.
3. Elementy zaprojektowano w kształcie zetowników. Dodatkowo wzmocniono skrajne przęsła hali poprzez zastosowanie płyt o zwiększonej grubości ścianki o 0,5 mm.

TEŻNIKI DACHOWE
1. Teżniki dachowe zaprojektowano w połowie rozpiętości każdego z przęseł (płatwi dachowych) i wykonano jako rozwiązanie systemowe producenta pokrycia płyt warstwowych C 100x1,5 mm.

UWAGA:
WYMIARY SPRAWDZIĆ NA BUDOWIE!
1. Projekt rozpatrywać łącznie z projektem architektury i odpowiednimi opracowaniami branżowymi oraz wymaganiami ochrony ppoż. będącymi integralną częścią projektu.
2. Wszystkie instalacje wykonać w oparciu o projekty branżowe.
3. Wszystkie materiały budowlane muszą posiadać aktualne dokumenty dopuszczające do wprowadzenia do obrotu lub udostępniania na rynku i być oznakowane znakiem CE lub B. Rozwiązania systemowe powinny posiadać aktualne aprobaty techniczne.
4. Prace budowlane wykonać zgodnie z obowiązującymi przepisami i warunkami technicznymi w budownictwie pod nadzorem osoby posiadającej uprawnienia budowlane.
5. Wszystkie elementy wykonać zgodnie z technologią danego materiału.
6. Wszystkie zmiany wymagają uzgodnienia i akceptacji projektanta.
7. Nie należy odmierzać wymiarów z rysunku ani też używać go jako szablonu. Przed przystąpieniem do prac budowlanych wszystkie wymiary należy sprawdzić w naturze. W przypadku stwierdzenia niezgodności należy zwrócić się do projektanta.
8. W przypadku rozbieżności wymiarowych pomiędzy rysunkami detali i całości projektowanego elementu podstawą wymiarowania są rysunki detali.

PRAWA AUTORSKIE:
Wszystkie prawa autorskie dotyczące tego rysunku są własnością FSprojekt Pracownia Projektowa Marcin Fabiański.
Niniejszy rysunek jest wydany pod warunkiem, iż nie będzie kopiowany, ani udostępniany bez uzgodnienia z projektantem.

RZEDNĄ ±0,00 PROJEKTU PRZYJĘTO NA PODCIE 137,4 m n.p.m.

NAZWA ZAMIERZENIA BUDOWLANEGO :

**BUDOWA BUDYNKU MAGAZYNOWEGO DO
REALIZACJI ZADAŃ OL i OC
W MŁAWIE**

ADRES INWESTYCJI :

ul. Płocka, Mława, gmina Mława,
woj. mazowieckie, pow. mławski
OBREB: 0010 MIASTO MŁAWA
IDENTYFIKATOR CZĘŚCI DZIAŁKI: 141301_1.0010.628/1
NR EW.: CZĘŚCI DZIAŁKI: 628/1

DANE INWESTORA :

**Miasto Mława
ul. Stary Rynek 19
06-500 Mława**

JEDNOSTKA PROJEKTOWA :

PRACOWNIA PROJEKTOWA **FSprojekt**
ul. PODHALAŃSKA 41
87-300 BRODNICA
tel. : +48 789 813 499
kom. : +48 790 28 29 50
www.fsprojekt.eu



ODDZIAŁ W WARSZAWIE
ul. MARSZAŁKOWSKA 126/134 pok. 246
00-008 WARSZAWA

PROJEKTANT mgr inż. Marcin Fabiański KUP/0116/PWOK/12
upr. bud. w specjaln. konst.-bud. bez ograniczeń i w specjaln. arch. KUP/0088/ZOAA/12

PROJEKTANT SPRAWDZAJĄCY : mgr inż. arch. Rafał Stramski WAM/0029/POOK/12
upr. bud. w specjaln. konst.-bud. bez ograniczeń

OPRACOWANIE :

FAZA PROJEKTU :

PROJEKT TECHNICZNY

ELEMENT :

III- KONSTRUKCJA

TYTUŁ RYSUNKU :

RZUT KONSTRUKCJI DACHU

SYGNATURA : Faza : ELEMENT : BRANŻA :
BMM PT III - K K

DATA SPORZĄDZENIA RYSUNKU : GRUPA RYS : NR RYSUNKU :
22.12.2025 K1

DATA SPRAWDZENIA : REWIZJA : SKALA :
1:100

LEGENDA:
P-1 do P-5 Płatwie dachowe Z150x2,5 mm
P-2 do P-4 Płatwie dachowe Z150x2 mm

T-1 Teżniki stalowe C100x1,5 mm

St-1 Stężenie połaciowe hali magazynowej
Ø 20mm

B-1 i B-2 Belki do mocowania bram garażowych wykonać jako mocowane na śruby odpowiednio do dolnego i górnego pasa dźwigara kratowego zgodnie z wytycznymi wybranego producenta bram garażowych