




Skala 1 : 25

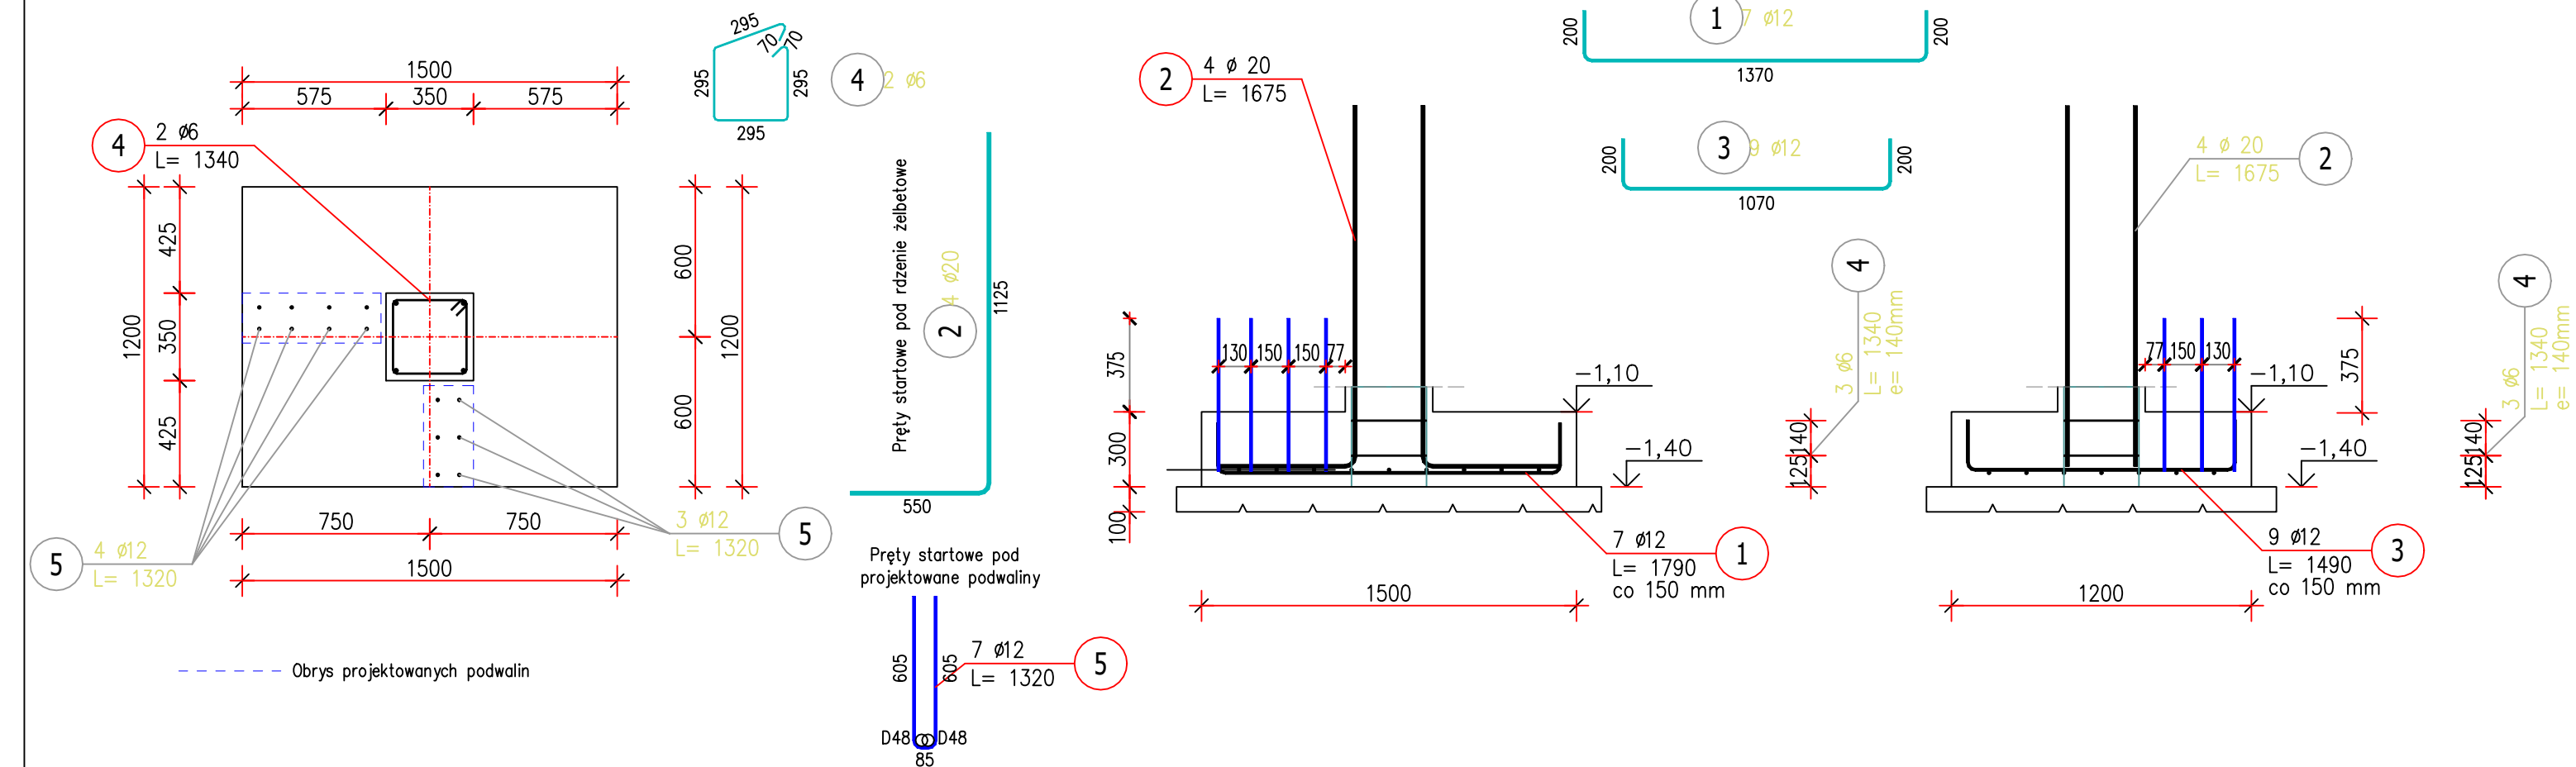


Skala 1 : 25

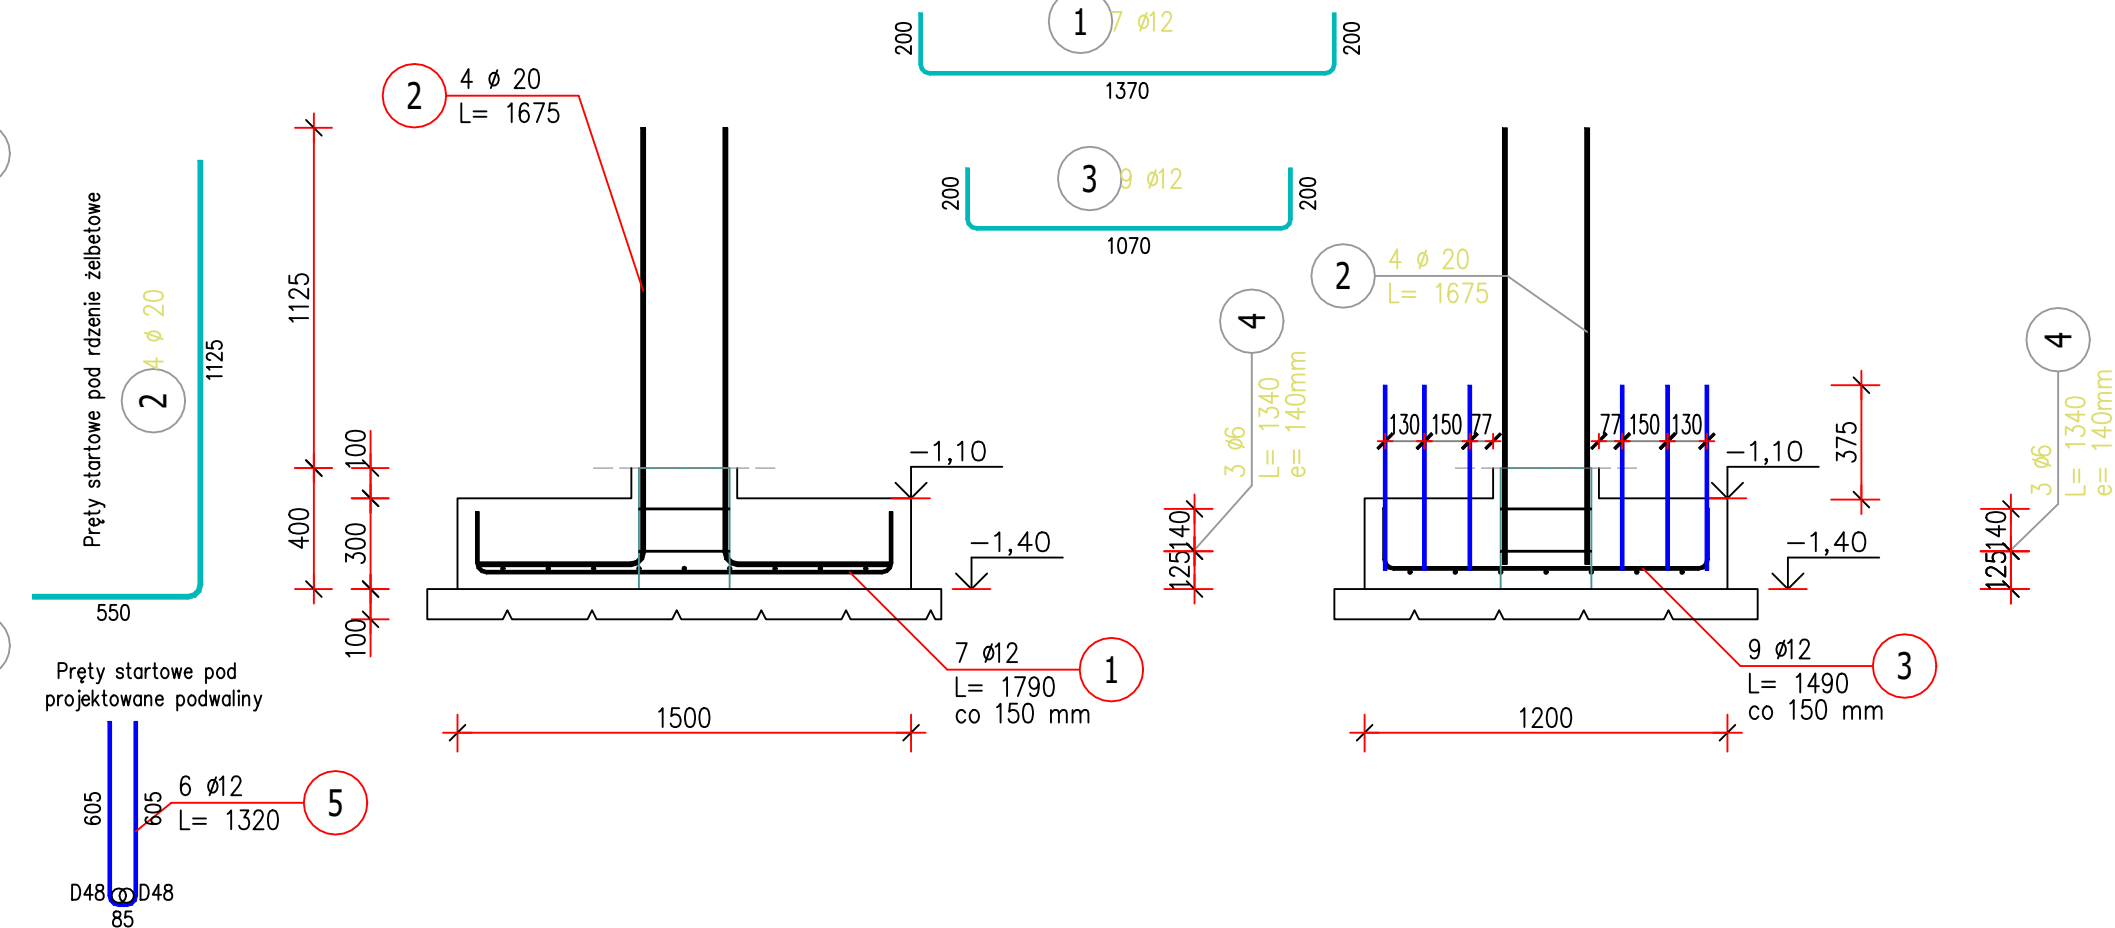

Skala 1 : 25

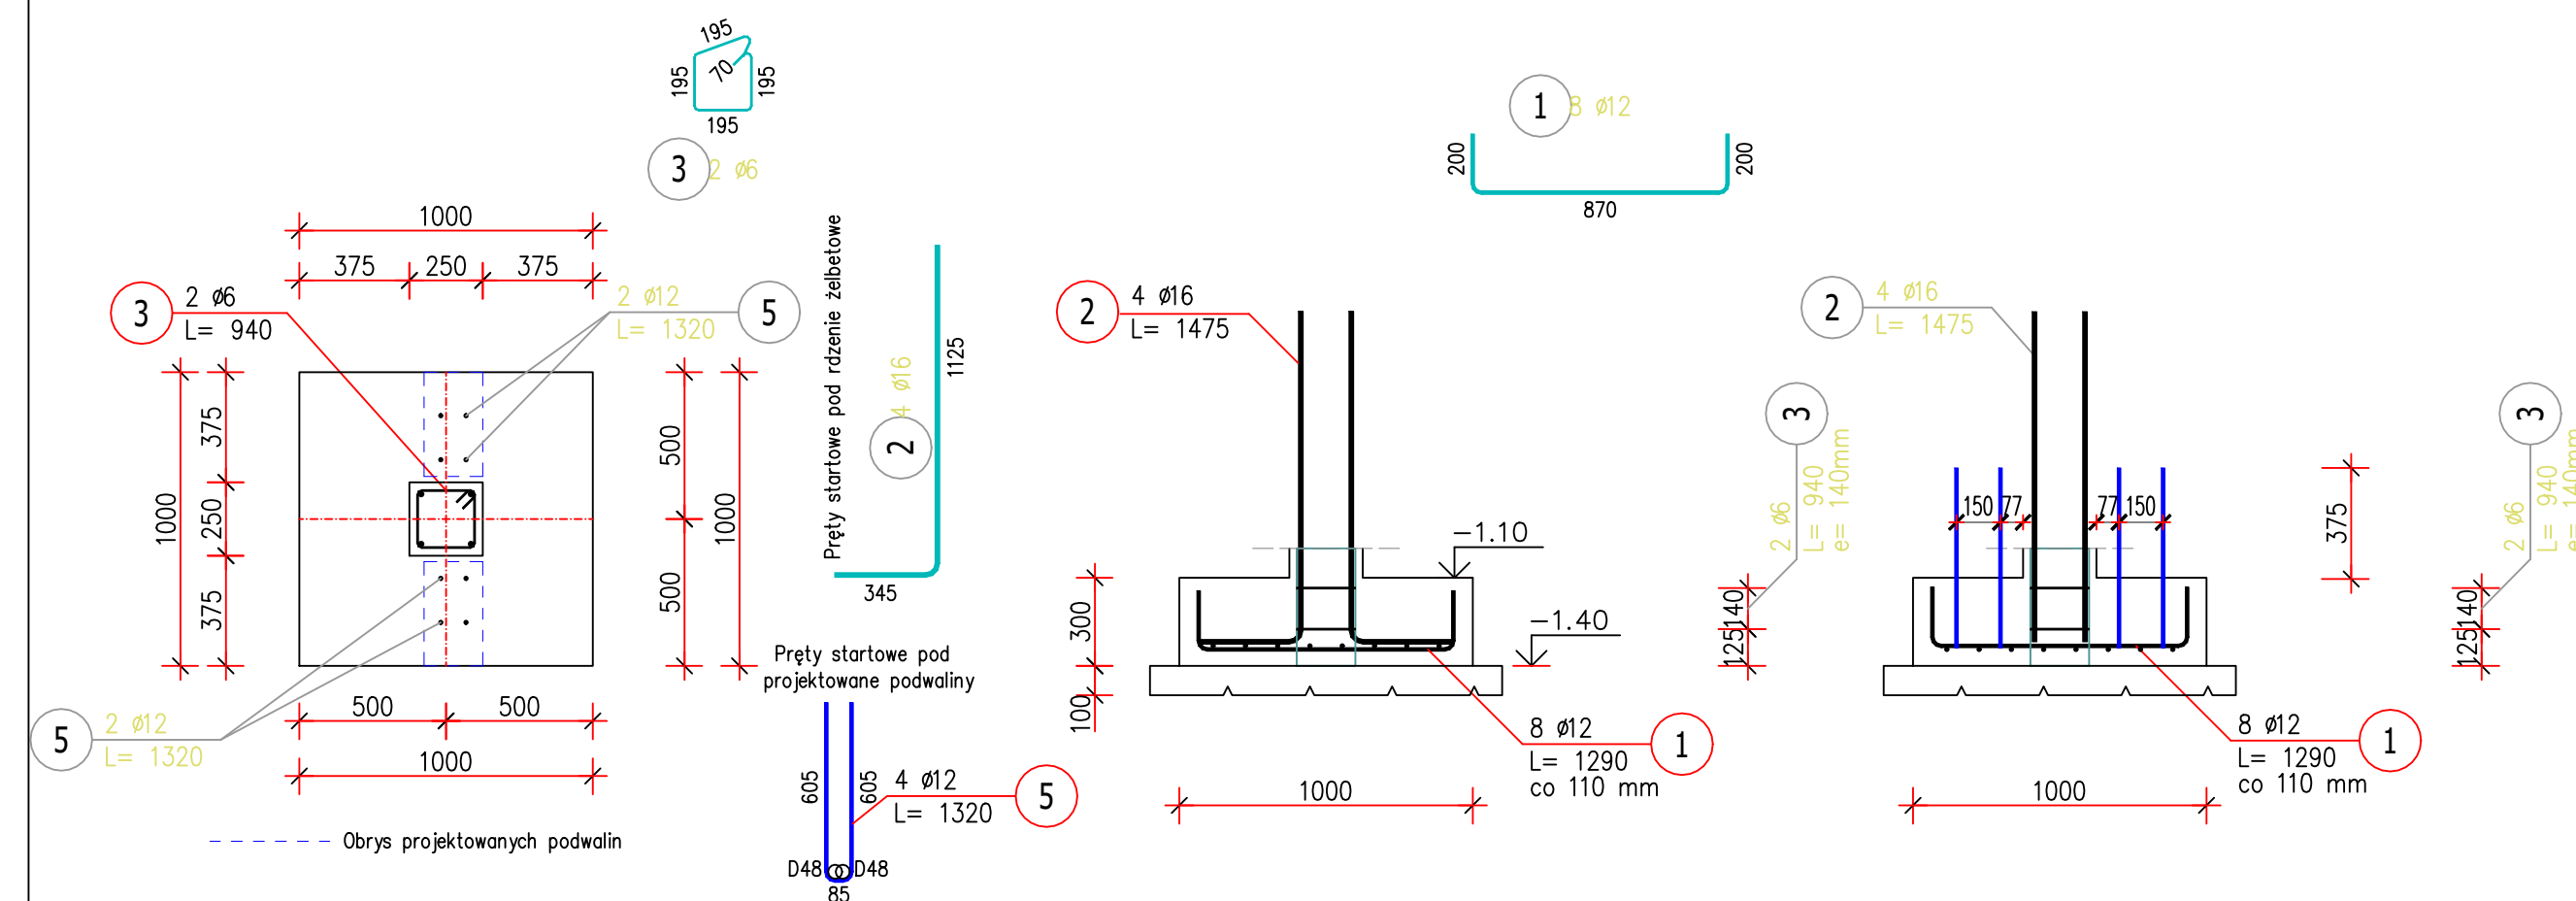

Skala 1 : 25

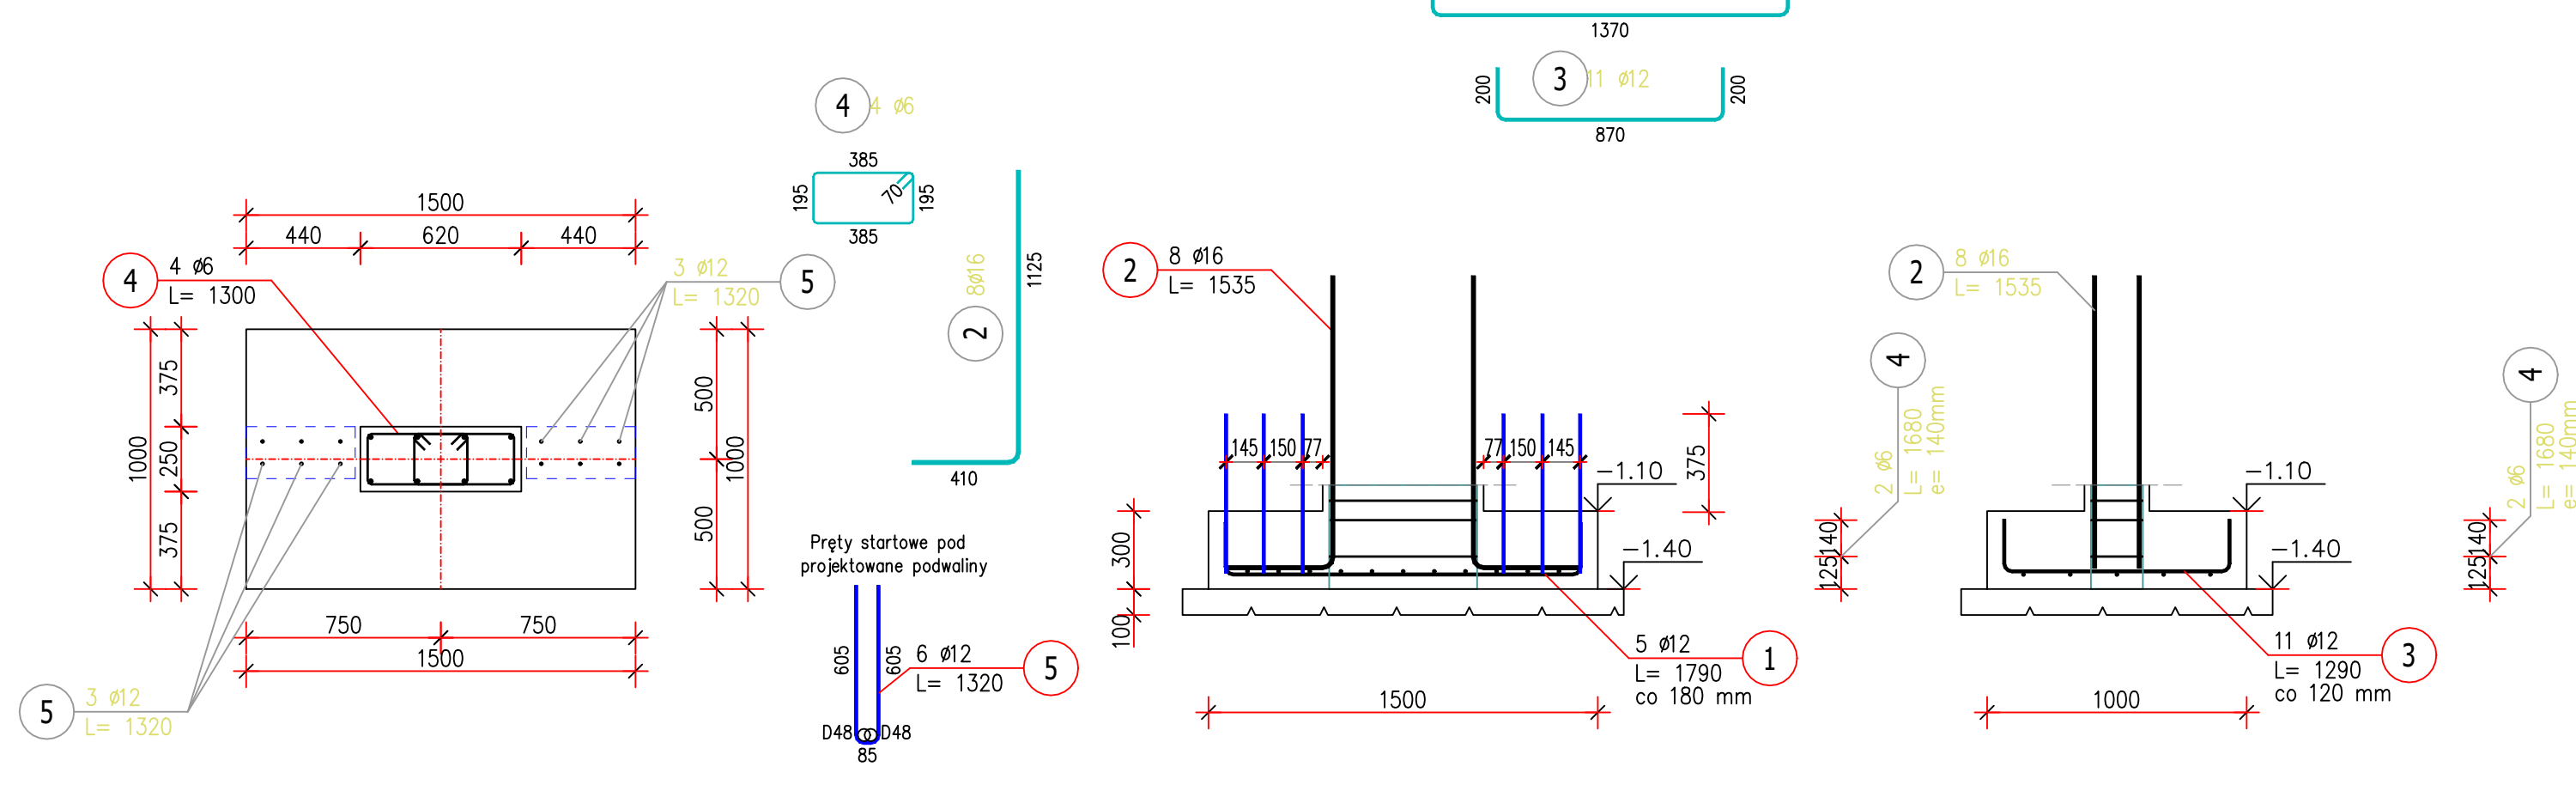

POZ.	NR PRĘTA	Ø [mm]	DŁUGOŚĆ [m]	ILOŚĆ		DL. ŁĄCZNA [m]			
				PRĘTÓW	x POZ.	RAZEM	Ø6	Ø12	Ø16

Poz. St-1 – Stopa – 5 szt. 4 szt									
St-1	1	12	1,790	7	5	35		62,65	
	2	20	1,675	4	5	20			
	3	12	1,490	9	5	45		67,05	
	4	6	1,340	2	5	10	13,40		
	5	12	1,320	7	5	35		46,20	

~~Poz. St-2 - - 1 szt.~~

St-2	1	12	1,790	24	1	24	42,96	
	2	20	1,675	8	1	8		13,40
	3	6	1,480	4	1	4	5,92	
	5	12	1.320	6	1	6	7,92	

Poz.	St-3	-	-	12 szt
------	------	---	---	--------

St-3	1	12	1,790	7	12	84		150,36	
	2	20	1,675	4	12	48			
	3	12	1,490	9	12	108		160,92	
	4	6	1,340	2	12	24	32,16		
	5	12	1,320	6	12	72		95,04	

Poz.	St-4	-	-	4 szt.
------	------	---	---	-------------------

St-4	1	12	1,290	16	4	64		82,56		
	2	16	1,475	4	4	16			23,60	
	3	6	0,940	2	4	8	7,52			
	5	12	1.320	4	4	16		21.12		

~~Poz. St-5 - - 1 szt.~~

St-5	1	12	1,790	7	1	7	12,53		
	2	20	1,675	4	1	4			
	3	12	1,490	9	1	9	13,41		
	4	6	1,340	2	1	2	2,68		
	5	12	1,320	6	1	6	7,92		

Poz.	St-6	-	-	1 szt.
------	------	---	---	--------

St-6	1	12	1,790	5	1	5		8,95		
	2	16	1,535	8	1	8			12,28	
	3	12	1,290	11	1	11		14,19		
	4	6	1,300	4	1	4	5,20			
	5	12	1,320	6	1	6		7,92		

DLUGOŚĆ RAZEM [m]	66,88	801,70	35,88	134,00
MASA JEDNOSTKOWA [kg/m]	0,222	0,888	1,578	2,466
MASA [kg]	14,85	711,91	56,62	330,44
MASA CAŁKOWITA [kg]			113,82	

- 1) Opis kształtu pręta: osiowo
- 2) Opis długości haka: gabarytowy
- 3) Długość pręta L: suma wymiarów gabarytowych

UWAGA !!!
Rysunek rozpatrywać włącznie
w rysunkami szczegółowymi
stalowych konstrukcji ściennych
K-3 do K-7.

BETON: C20/25 (B25)
OTULINA OD DOŁU: $c_{nom}=50$ mm
OTULINA Z BOKU: $c_{nom}=60$ mm
STAL: RB 500
ŚREDNICA: Ø6 mm, Ø12 mm, Ø16 mm, Ø20 mm

UWAGA

WYMAGY SPRAWDZIĆ NA BUDOWIE

1. Projekt wykonany zgodnie z przepisami architekcyjnymi i odpowiednimi przepisami branżowymi oraz wyznaczanymi innymi pod. bieżącym i następnymi etapami projektu.
2. Wykazy materiałów budowlanych posiadać aktualne dokumenty dopuszczające do wprowadzenia do ruchu lub ukończenia na rynku (z konsultacją z CEN) i zalecenia systemów projektowanych zgodnie z aktualnymi dokumentami aprobaty technicznej.
3. Pacea budowlana wykonana zgodnie z obowiązującymi przepisami i normami w budownictwie pod nadzorem osoby posiadającej uprawnienia budowlane.
4. Wykazy elementów wykonanych z technologią zgodną z materiałem. Wykazy elementów wykonanych z materiałów niebezpiecznych.
5. Na etapie dokumentacji wykonanej w zrysku nie stać używać połą szalobry. Przed przeliczeniem do prac budowlanych wykonanych winny należeć sprawdzić, czy wszystkie stwierdzenia niebezpieczeństwa zostały zerolone i do projektu.
6. W przypadku odwołania wykonawcy powinien przedstawić plan i celów projektowania, z którego wynikać ma sposób wyeliminowania zażaleń dot. projektu.

PRACIA AUTORSKA

Wykresy prace autorskie dotyczący tego zrysku są własnością i Sprojekta Pracownia Projektowa Marcin Fabiński.

Niniejszy zrysek jest wydaniem pod warunkiem, że nie będzie koplowany, udostępniany, rozpowszechniany, ani w inny sposób wykorzystywany.

WZĘTA ± 0,00 PROJEKTU PRZYJĘTO NA PODŁOŻE 137,4 m n.p.m.

NAZWA ZAMIERZENIA BUDOWLANEGO :

BUDOWA BUDYNKU MAGAZYNOWEGO DO
REALIZACJI ZADAŃ OLI OC
W MŁAWIE

ADRES INWESTYCJI:	ul. Płocka, Miawa, gmina Miawa, woj. mazowieckie, pow. miński OBREB: 0010 MIASTO MIAWA IDENTYFIKATOR CZĘŚCI DZIAŁKI: 141301_1.0010.628/1 NR EW. CZĘŚCI DZIAŁKI: 628/1
-------------------	---

DANE INWESTORA :
Miasto Mława
ul. Stary Rynek 19
06-500 Mława

JEDNOSTKA PROJEKTOWA : **FSprojekt**
ul. PODHALAŃSKA 41
87-300 BRODNICA
tel. : +48 789 813 499
kom.: +48 790 28 29 50
www.fsprojekt.eu

ODDZIAŁ W WARSZAWIE
ul. MARSZAŁKOWSKA 126/134 pok. 246
00-008 WARSZAWA

PROJEKTANT	NR UPR.:	PODPIS :
mgr inż. Marcin Fabiański upr. bud. w specjałn. konstr.-bud. bez ograniczeń i w specjałn. arch.	KUP/0116/PWOK/12 KUP/0088/ZCOA/12	

PROJEKTANT SPRAWDZAJĄCY:	NR UPR.:	PODPIS:
mgr inż. arch. Rafał Stramski upr. bud. w specj. inż. konstr.-bud. bez ograniczeń	WAM0029/POOK/12	

OPRACOWANIE :

--	--

DOI: 10.1002/for

PROJEKT TECHNICZNY

PROJEKT TECHNICZNY

ELEMENT :	
-----------	--

III- KONSTRUKCJA

TYTUŁ RYSUNKU :

STOPY ŻELBETOWE

SYGNATURA :	FAZA :	ELEMENT :	BRANȚA :
-------------	--------	-----------	----------

BMM	PT	III - K	K
-----	----	---------	---

DATA SPORZĄDZENIA RYSUNKU :	GRUPA RYS :	NR RYSUNKU :
22 12 2025		K12

DATA SPRAWDZENIA :	REVIZJA :	SKALA :
--------------------	-----------	---------