



BRAMA I FURTKI

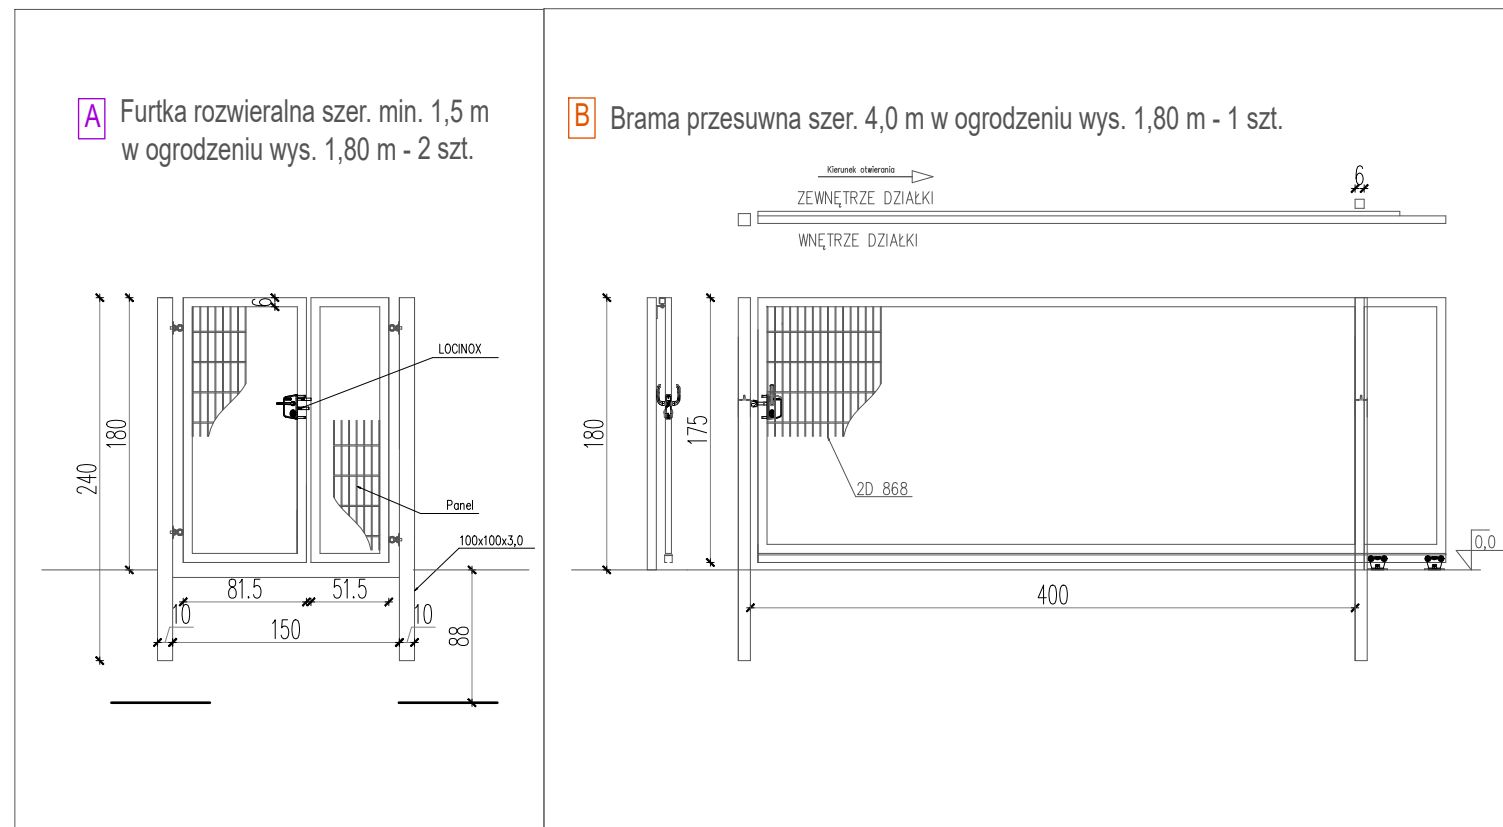

W ogrodzeniu projektuje się furtki wejściowe na teren o szerokości wg rysunku.

Wymiary słupków i rodzaj siatek ogrodzeniowych przyjąć wg systemu wybranego producenta, wymiary muszą być zbliżone do podanych na rysunku.

FUNDAMENTY POD FURTKI I BRAMĘ

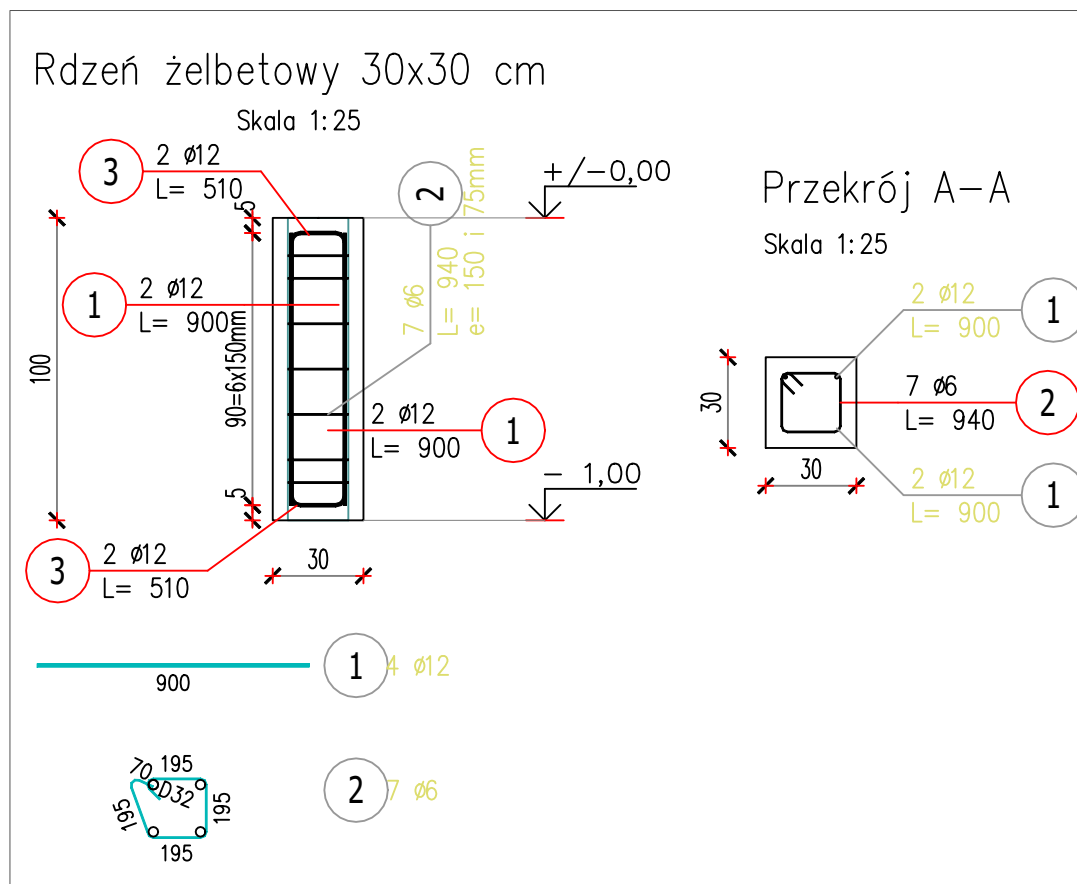

WYMIARA:

WYMIARY SPRAWDZIĆ NA BUDOWIE!

1. Projekt rozpatrywać łącznie z projektem architektury i odpowiednimi opracowaniami branżowymi oraz wymaganiami ochrony próż. będącymi integralną częścią projektu.
2. Wszystkie instalacje wykonać w oparciu o projekty branżowe.
3. Wszystkie materiały budowlane muszą posiadać aktualne dokumenty dopuszczające do wprowadzenia do obrotu lub udestojenia na rynku i być oznakowane znakiem CE lub B. Rozwiązania systemowe powinny posiadać aktualne aprobaty techniczne.
4. Prace budowlane wykonać zgodnie z obowiązującymi przepisami i warunkami technicznymi w budownictwie pod nadzorem osoby posiadającej uprawnienia budowlane.
5. Wszystkie elementy wykonać zgodnie z technologią danego materiału.
6. Wszystkie zmiany wymagają uzgodnienia i akceptacji projektanta.
7. Nie należy dokonywać wyborów z rysunku ani też używać go jako szablonu. Przed przystąpieniem do prac budowlanych należy wymiary należy sprawdzić w naturze. W przypadku stwierdzenia niezgodności należy zwrócić się do projektanta.
8. W przypadku rozbieżności wymiarowych pomiędzy rysunkami detali i całości projektowanego elementu podstawą wymiarowania są rysunki detali.

PRAWA AUTORSKIE:
Wszystkie prawa autorskie dotyczące tego rysunku są własnością FSprojekt
Pracownia Projektowa Marcin Fabiański.
Niniejszy rysunek jest wydany pod warunkiem, iż nie będzie kopiowany,
ani udostępniany bez uzgodnienia z projektantem.

RZEDNĄ $\pm 0,00$ PROJEKTU PRZYJĘTO NA POZIOMIE: 137,4 m n.p.m.

NAZWA ZAMIERZENIA BUDOWLANEGO :

BUDOWA BUDYNKU MAGAZYNOWEGO DO
REALIZACJI ZADAŃ OL i OC
W MŁAWIE

ADRES INWESTYCJI:	ul. Płocka, Mława, gmina Mława, woj. mazowieckie, pow. mławski OBREB: 0010 MIASTO MŁAWA IDENTYFIKATOR CZĘŚCI DZIAŁKI: 141301_1.0010.628/1 NR EW.: CZĘŚCI DZIAŁKI: 628/1
-------------------	--

DANE INWESTORA :

Miasto Mława
ul. Stary Rynek 19
06-500 Mława

JEDNOSTKA PROJEKTOWA :

PRACOWNIA PROJEKTOWA **FSprojekt**
ul. PODHALANSKA 41
87-300 BRODNICA
tel.: +48 789 813 499
kom.: +48 790 28 29 50
www.fsprojekt.eu



ODDZIAŁ W WARSZAWIE
ul. MARSZAŁKOWSKA 126/134 pok. 246
00-008 WARSZAWA

PROJEKTANT	NR UPR.:	PODPIS :
mgr inż. Marcin Fabiański upr. bud. w specjaln. konstr.-bud. bez ograniczeń i w specjaln. arch.	KUP/0116/PWOK/12 KUP/0088/ZOOA/12	

PROJEKTANT SPRAWDZAJĄCY :	NR UPR.:	PODPIS :
mgr inż. arch. Rafał Stramski upr. bud. w specjaln. konstr.-bud. bez ograniczeń		
WAM/0029/POOK/12		

OBROTCOWANIE :

FAZA PROJEKTU :

PROJEKT TECHNICZNY

ELEMENT :	

III- KONSTRUKCJA

TYTUŁ RYSUNKU :

OGRODZENIE TERENU

SYGNATURA :	FAZA :	ELEMENT :	BRANŽA :
BMM	PT	III - K	K


DATA SPORZĄDZENIA RYSUNKU :	GRUPA RYS :	NR RYSUNKU :
-----------------------------	-------------	--------------

DATA SPORZĄDZENIA TYTUŁU :	GRUPA TYTUŁU :	NR TYTUŁU :
22.12.2025		K16

DATA SPRAWDZENIA :	REWIZJA :	SKALA :
--------------------	-----------	---------

	1:50 / 1:25
--	-------------

OGRODZENIE

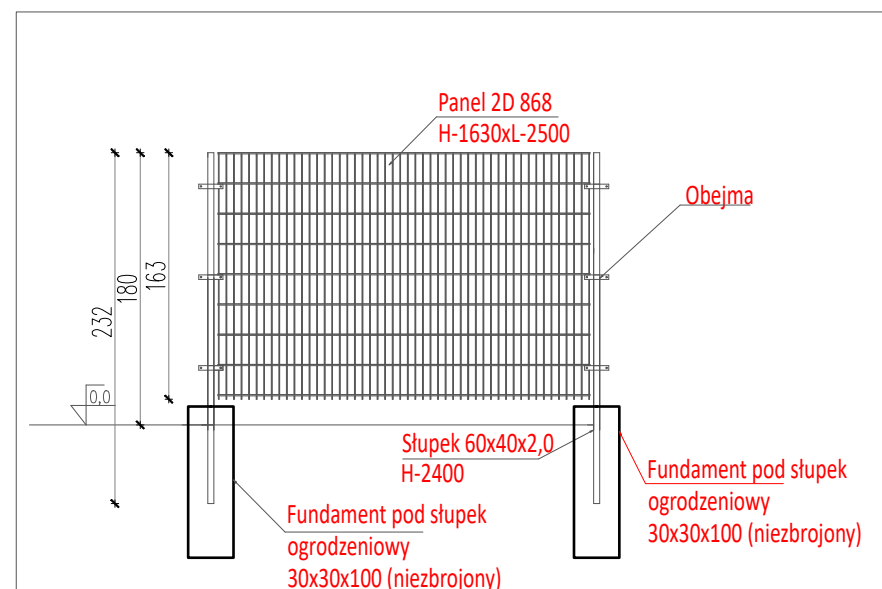

Projektuje się ogrodzenie terenu wykonanego z panelowych elementów. Elementy montowane na słupach stalowych wykonanych z profili zamkniętych.

Wysokość: 1,93 m

Rozstaw słupów: 251 cm

Rodzaj podkonstrukcji: Słupy stalowe z profili zamkniętych malowane proszkowo, aby uniknąć szybkiej korozji elementów stalowych - kolor RAL 7016.

Na słupach mocowane są panele ogrodzeniowe wykonane z prętów o średnicy 6/5/6 i 8/6/8 mm.

Wymiary słupków i rodzaj siatek ogrodzeniowych przyjąć wg systemu wybranego producenta, wymiary muszą być zbliżone do podanych na rysunku.

UWAGA!

Poziomy posadowienia podmurówki pod ogrodzenie ustalic na budowie z uwzględnieniem istniejącego ukształtowania terenu.