
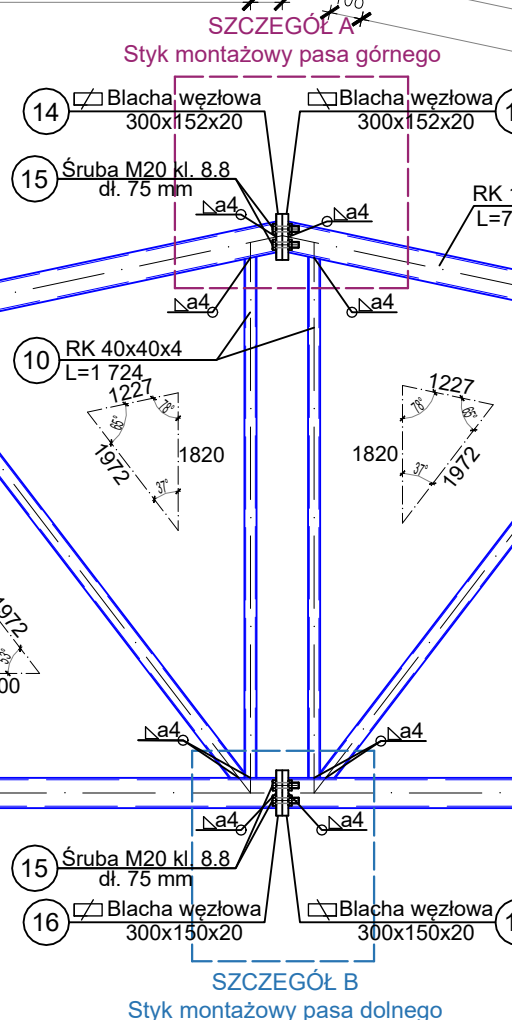
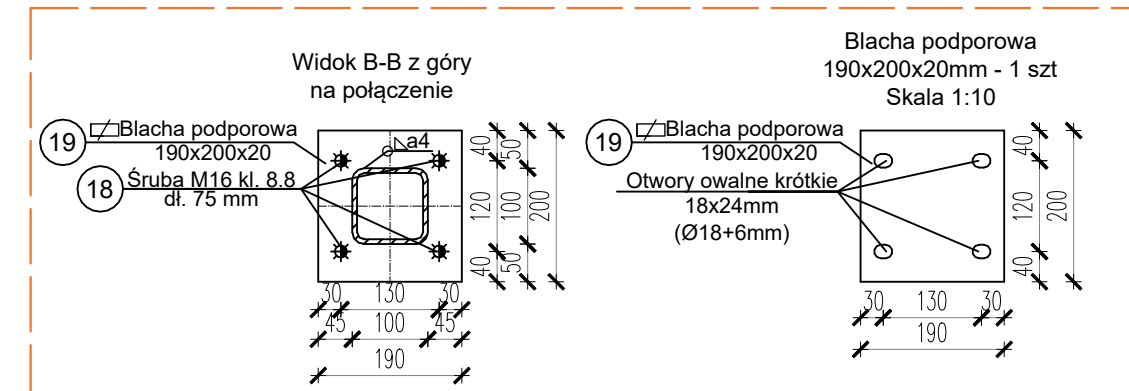
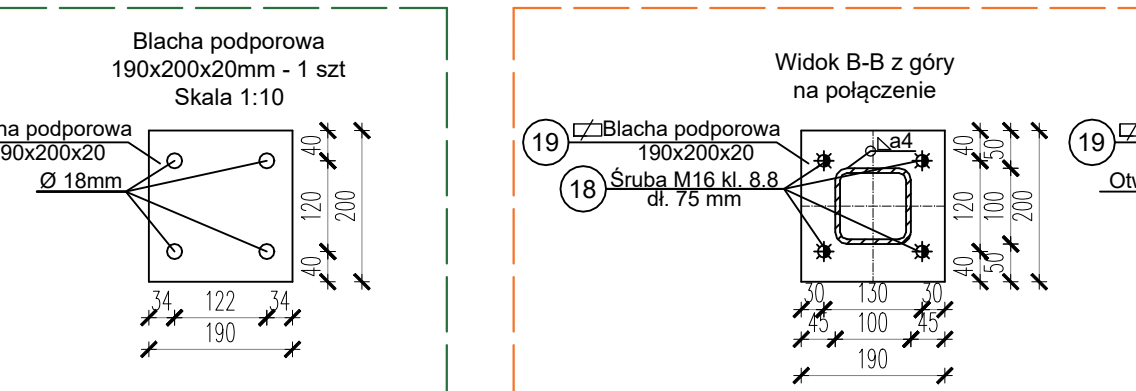
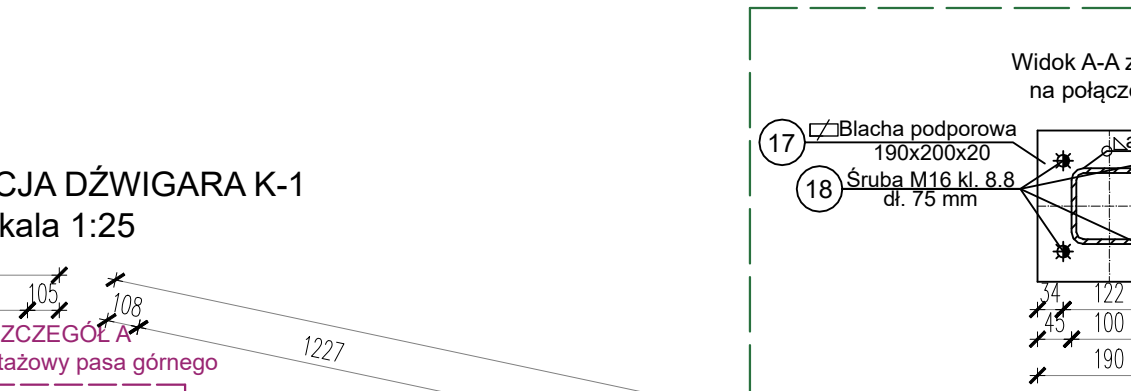


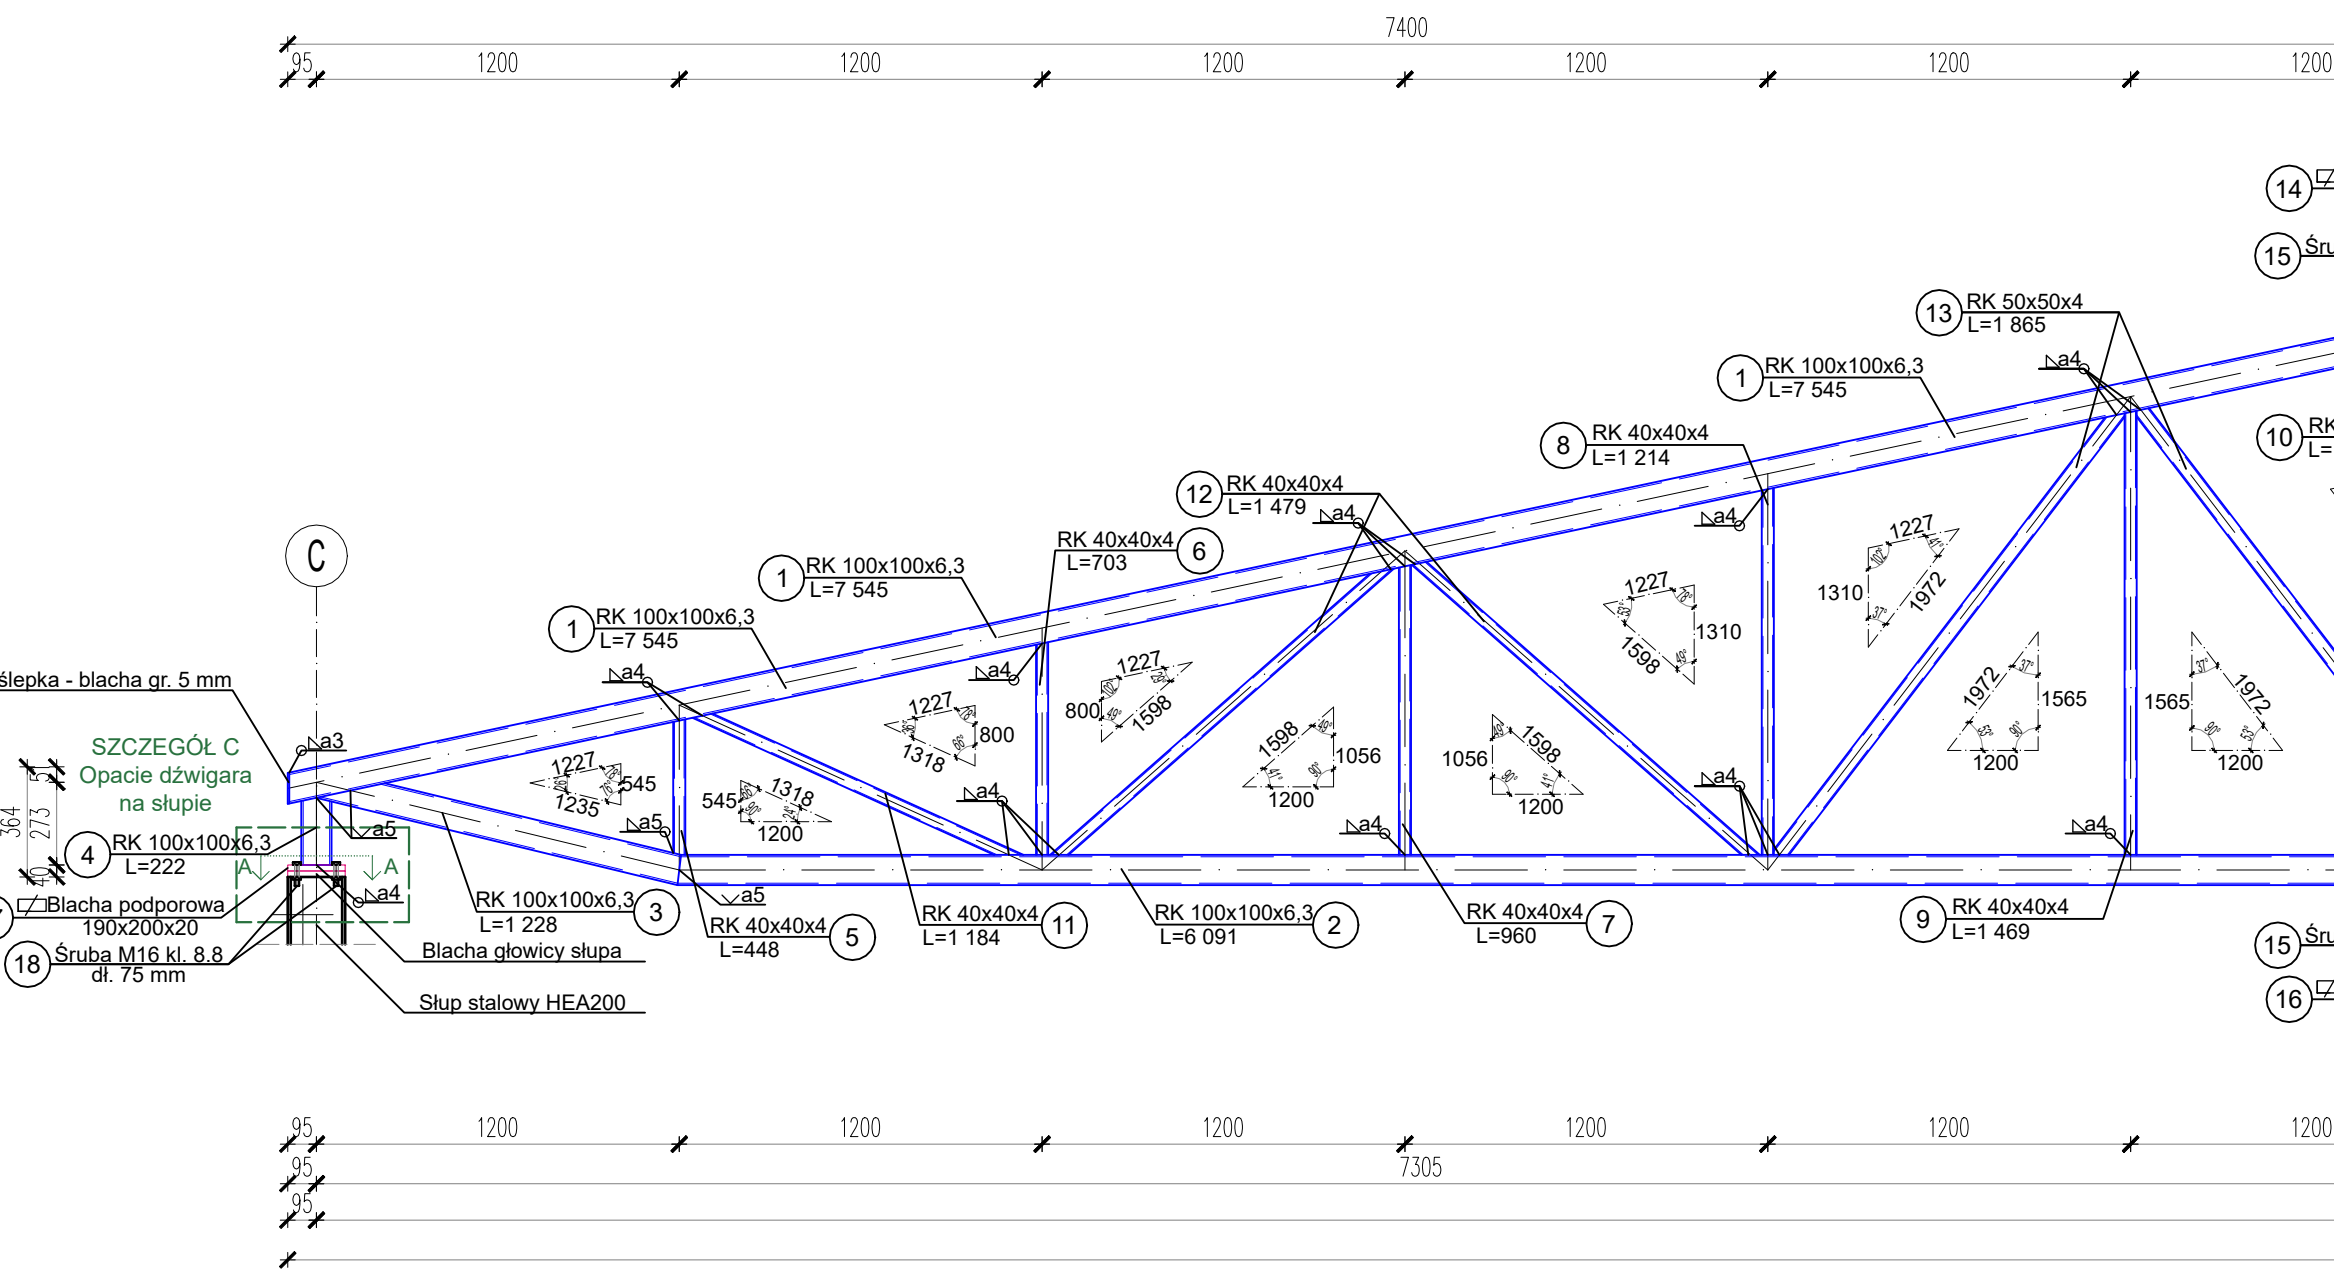

WYAGRA:

WYMIARY SPRAWDZIĆ NA BUDOWIE!

1. Projekt rozpatrywać łącznie z projektem architektury i odpowiednimi opracowaniami branżowymi oraz wyłączeniami ochrony ppoż. będącymi integralną częścią projektu.

2. Wszystkie instalacje wykonać w oparciu o projekty branżowe.

3. Wszystkie materiały budowlane muszą posiadać aktualne dokumenty dopuszczające do wprowadzenia do obrotu lub udostępniania na rynku i być oznakowane znakiem CE lub B. Rozwiązania systemowe powinny posiadać aktualne aprobaty techniczne.

4. Prace budowlane wykonać zgodnie z zobowiązaniami przepisami i warunkami technicznymi w budownictwie pod nadzorem osoby posiadającej uprawnienia budowlane.

5. Wszystkie elementy wykonania zgodnie z technologią danego materiału.

6. Wykonanie i profesjonalna akrobacja prostych materiałów.

7. Nie należy odmierzać wymiarów w rysunku ani też używać go jako szablonu. Przed przystąpieniem do prac budowlanych wszystkie wymiary należy sprawdzić w naturze. W przypadku stwierdzenia niezgodności należy zwrócić się do projektanta.

8. W przypadku rozbieżności wymiarowych pomiędzy rysunkami detali i całościowo przedstawianego elementu podstawa wymiarowania są rysunki detali.

PRAWA AUTORSKIE:
Wszystkie prawa autorskie dotyczące tego rysunku są własnością FSprojekt
Pracownia Projektowa Marcin Fabiański.
Niniejszy rysunek jest wydany pod warunkiem, iż nie będzie kopiowany,
ani udostępniany bez uzgodnienia z projektantem.

RZEDNA ± 0.00 PROJEKTU PRZYJĘTO NA POZIOME: 137.4 m n.p.m.

NAZWA ZAMIERZENIA BUDOWLANEGO

BUDOWA BUDYNKU MAGAZYNOWEGO DO
REALIZACJI ZADAŃ OL i OC
W MŁAWIE

ADRES INWESTYCJI :	ul. Płocka, Mława, gmina Mława, woj. mazowieckie, pow. mławski OBREB: 0010 MIASTO MŁAWA IDENTYFIKATOR CZĘŚCI DZIAŁKI: 141301_1,0010.628/1 NR EW. CZĘŚCI DZIAŁKI: 628/1
DANE INWESTORA :	Miasto Mława ul. Stary Rynek 19 06-500 Mława

JEDNOSTKA PROJEKTOWA :

PRACOWNIA PROJEKTOWA **FSprojekt**
ul. PODHALAŃSKA 41
87-300 BRODNICA
tel. : +48 789 813 499
kom. : +48 790 28 29 50
www.fsprojekt.eu



ODDZIAŁ W WARSZAWIE
ul. MARSZAŁKOWSKA 126/134 pok. 246
00-008 WARSZAWA

PROJEKTANT	NR UPR.:	PODPIS :
mgr inż. Marcin Fabiański upr. bud. w specj. konstr.-bud. bez ograniczeń i w specj. arch.	KUP/0116/PWOK/12 KUP/0088/ZOOA/12	

PROJEKTANT SPRAWDZAJĄCY :	NR UPR.:	PODPIS :
mgr inż. arch. Rafał Stramski upr. bud. w specj. inż. konstr.-bud. bez ograniczeń	WAM/0029/P0OK/12	

OPRACOWANIE :

FAZA PROJEKTU :	PROJEKT TECHNICZNY
-----------------	--------------------

ELEMENT :

III- KONSTRUKCJA

TYTIL: RYSUNKU:

KONSTRUKCJA DŹWIGARA K-

SYGNATURA :	FAZA :	ELEMENT :	BRANŻA :
BMM	PT	III - K	K
DATA SPORZĄDZENIA RYSUNKU :		GRUPA RYS :	NR RYSUNKU :
22.12.2025			K2
DATA SPRAWDZENIA :		REWIZJA :	SKALA :
			1:25