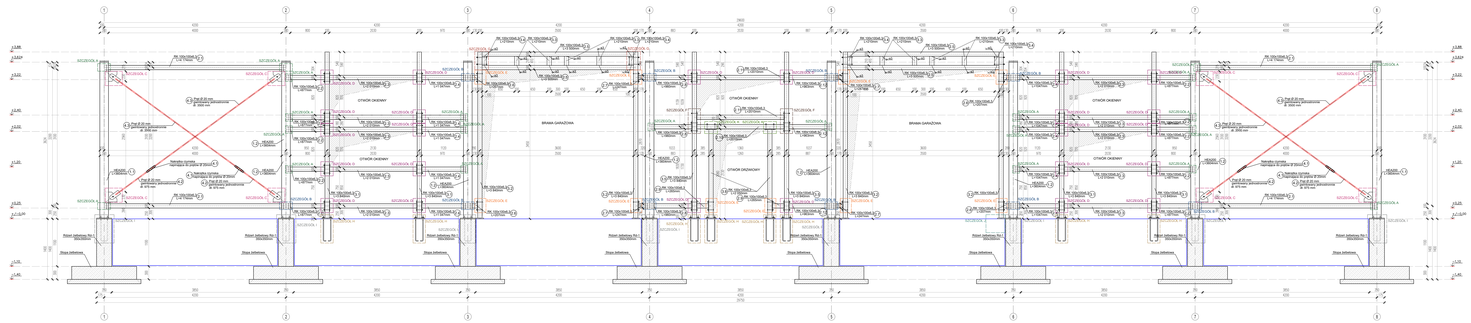KONSTRUKCJA ŚCIAN W OSI C-C
Skala 1:25