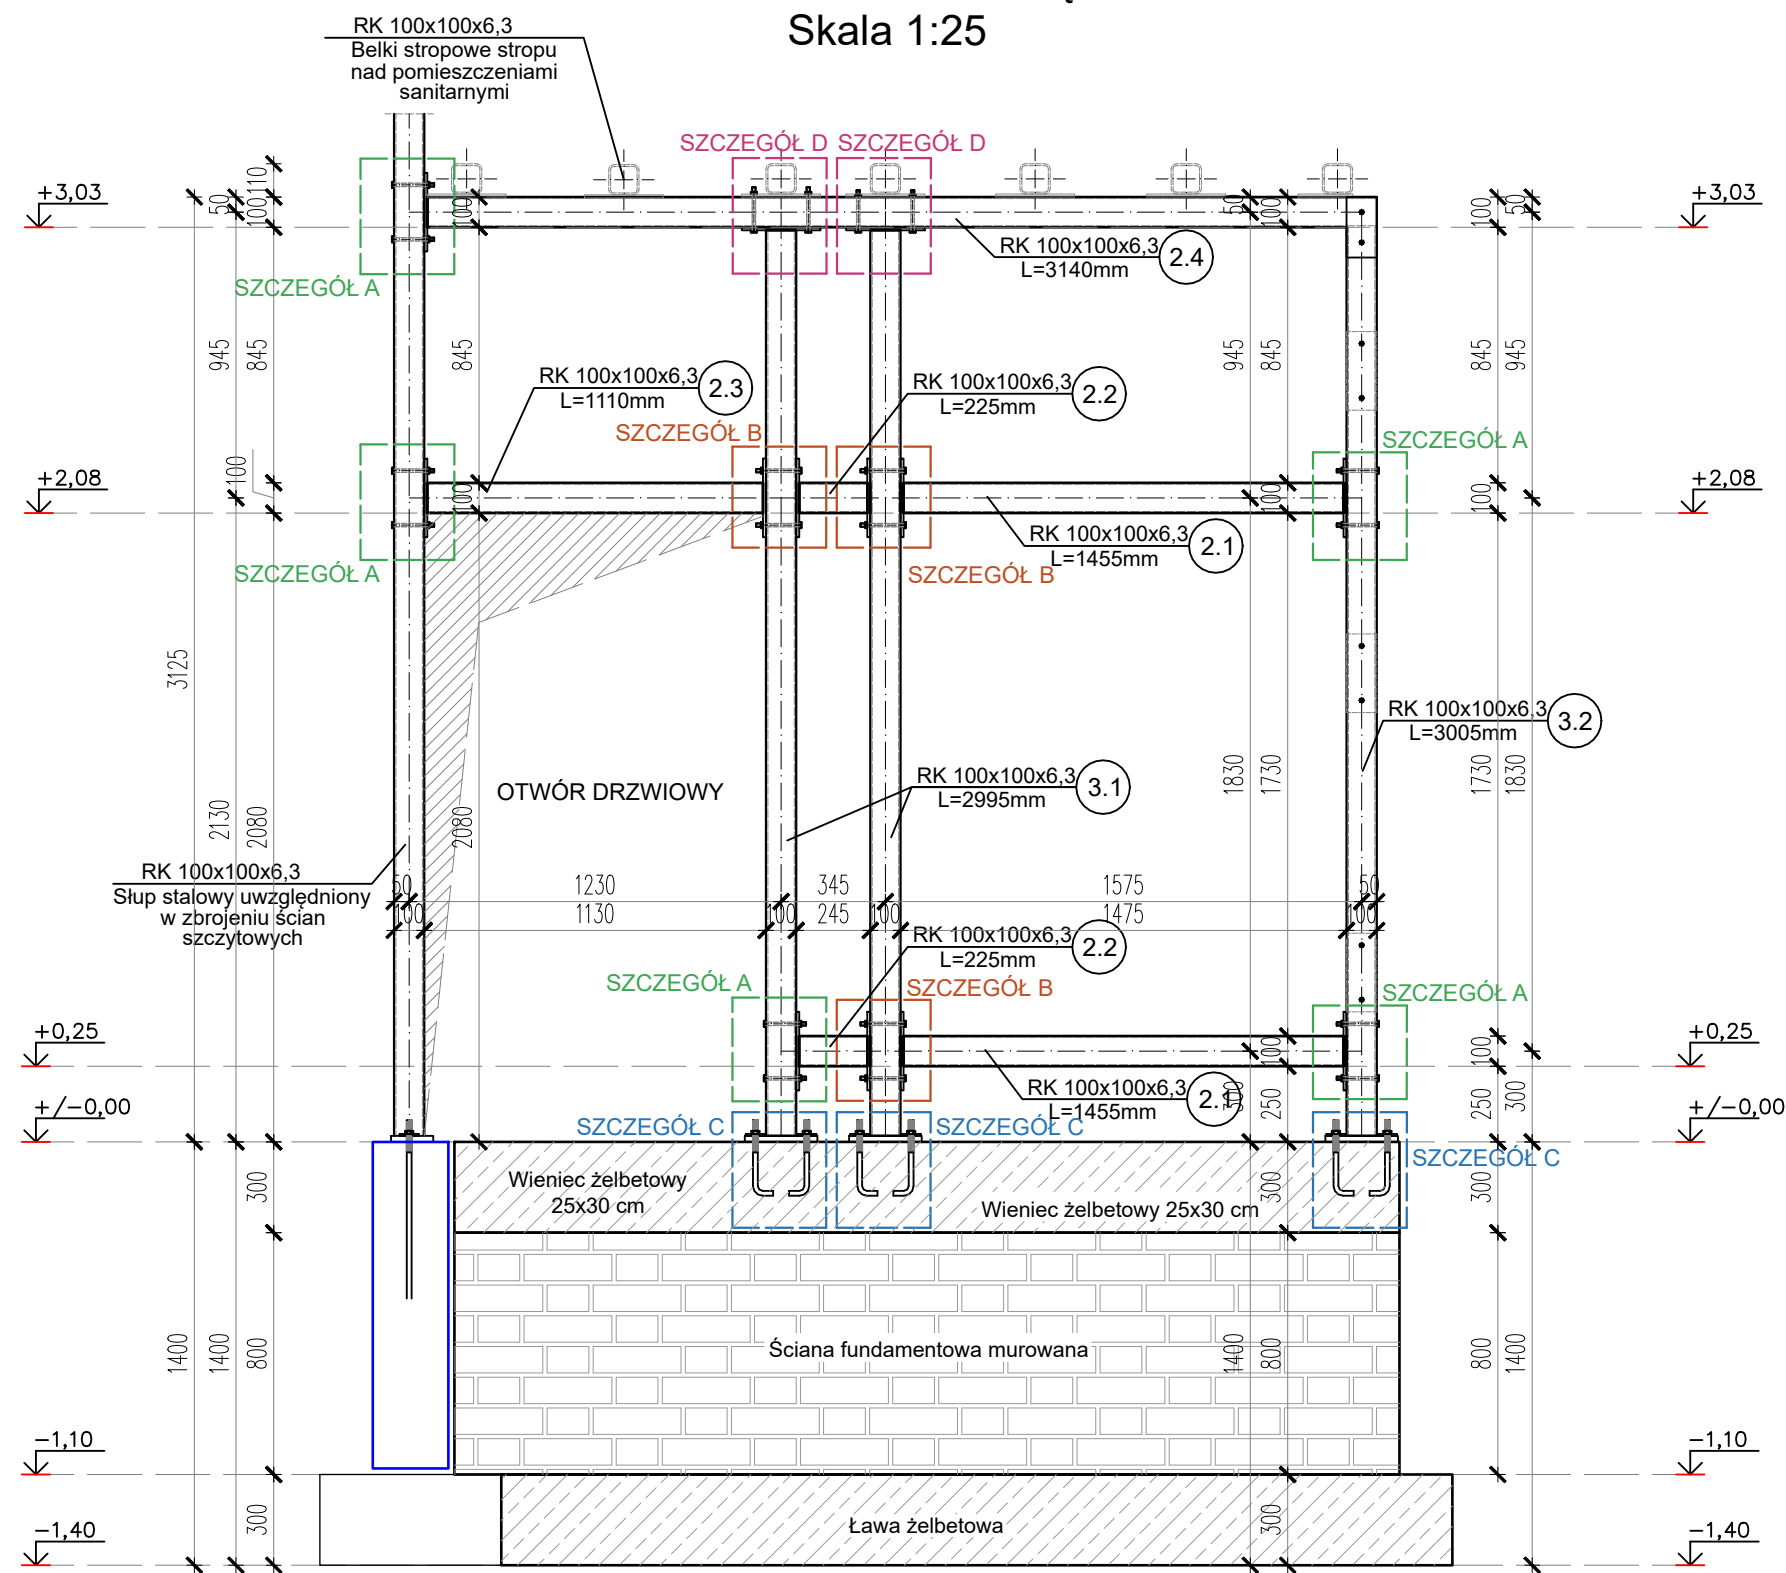
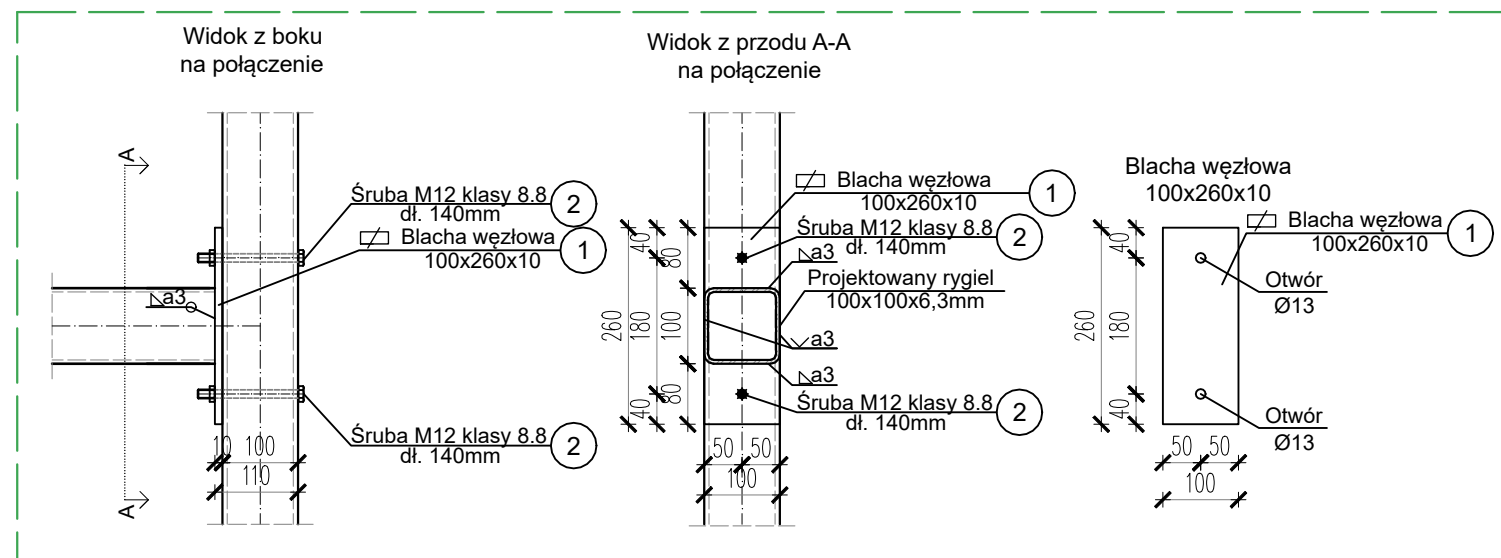
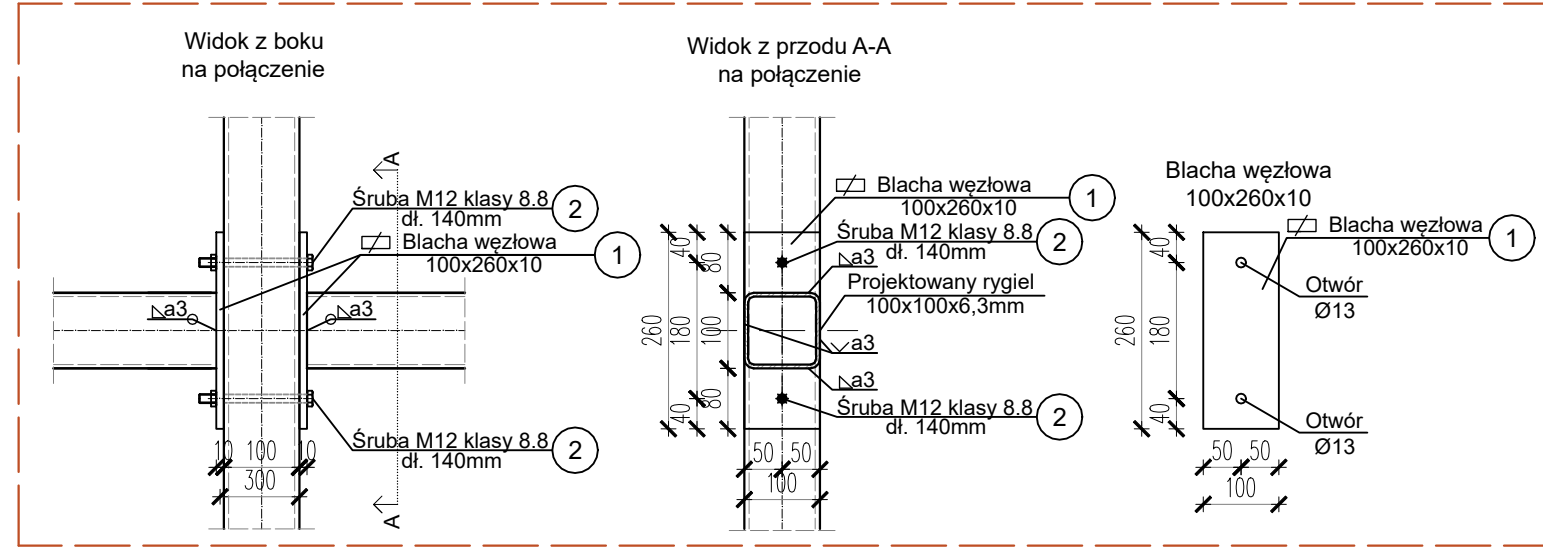




KONSTRUKCJA ŚCIANY WEWNĘTRZNEJ SW-3

Skala 1:25

SZCZEGÓŁ A
Szczegół zamocowania rygla do słupów z rur kwadratowych - jednostronnie
Skala 1:10SZCZEGÓŁ B
Szczegół zamocowania rygla do słupów z rur kwadratowych - obustronnie
Skala 1:10


KONSTRUKCJA ŚCIANY WEWNĘTRZNEJ SW-4

Skala 1:25

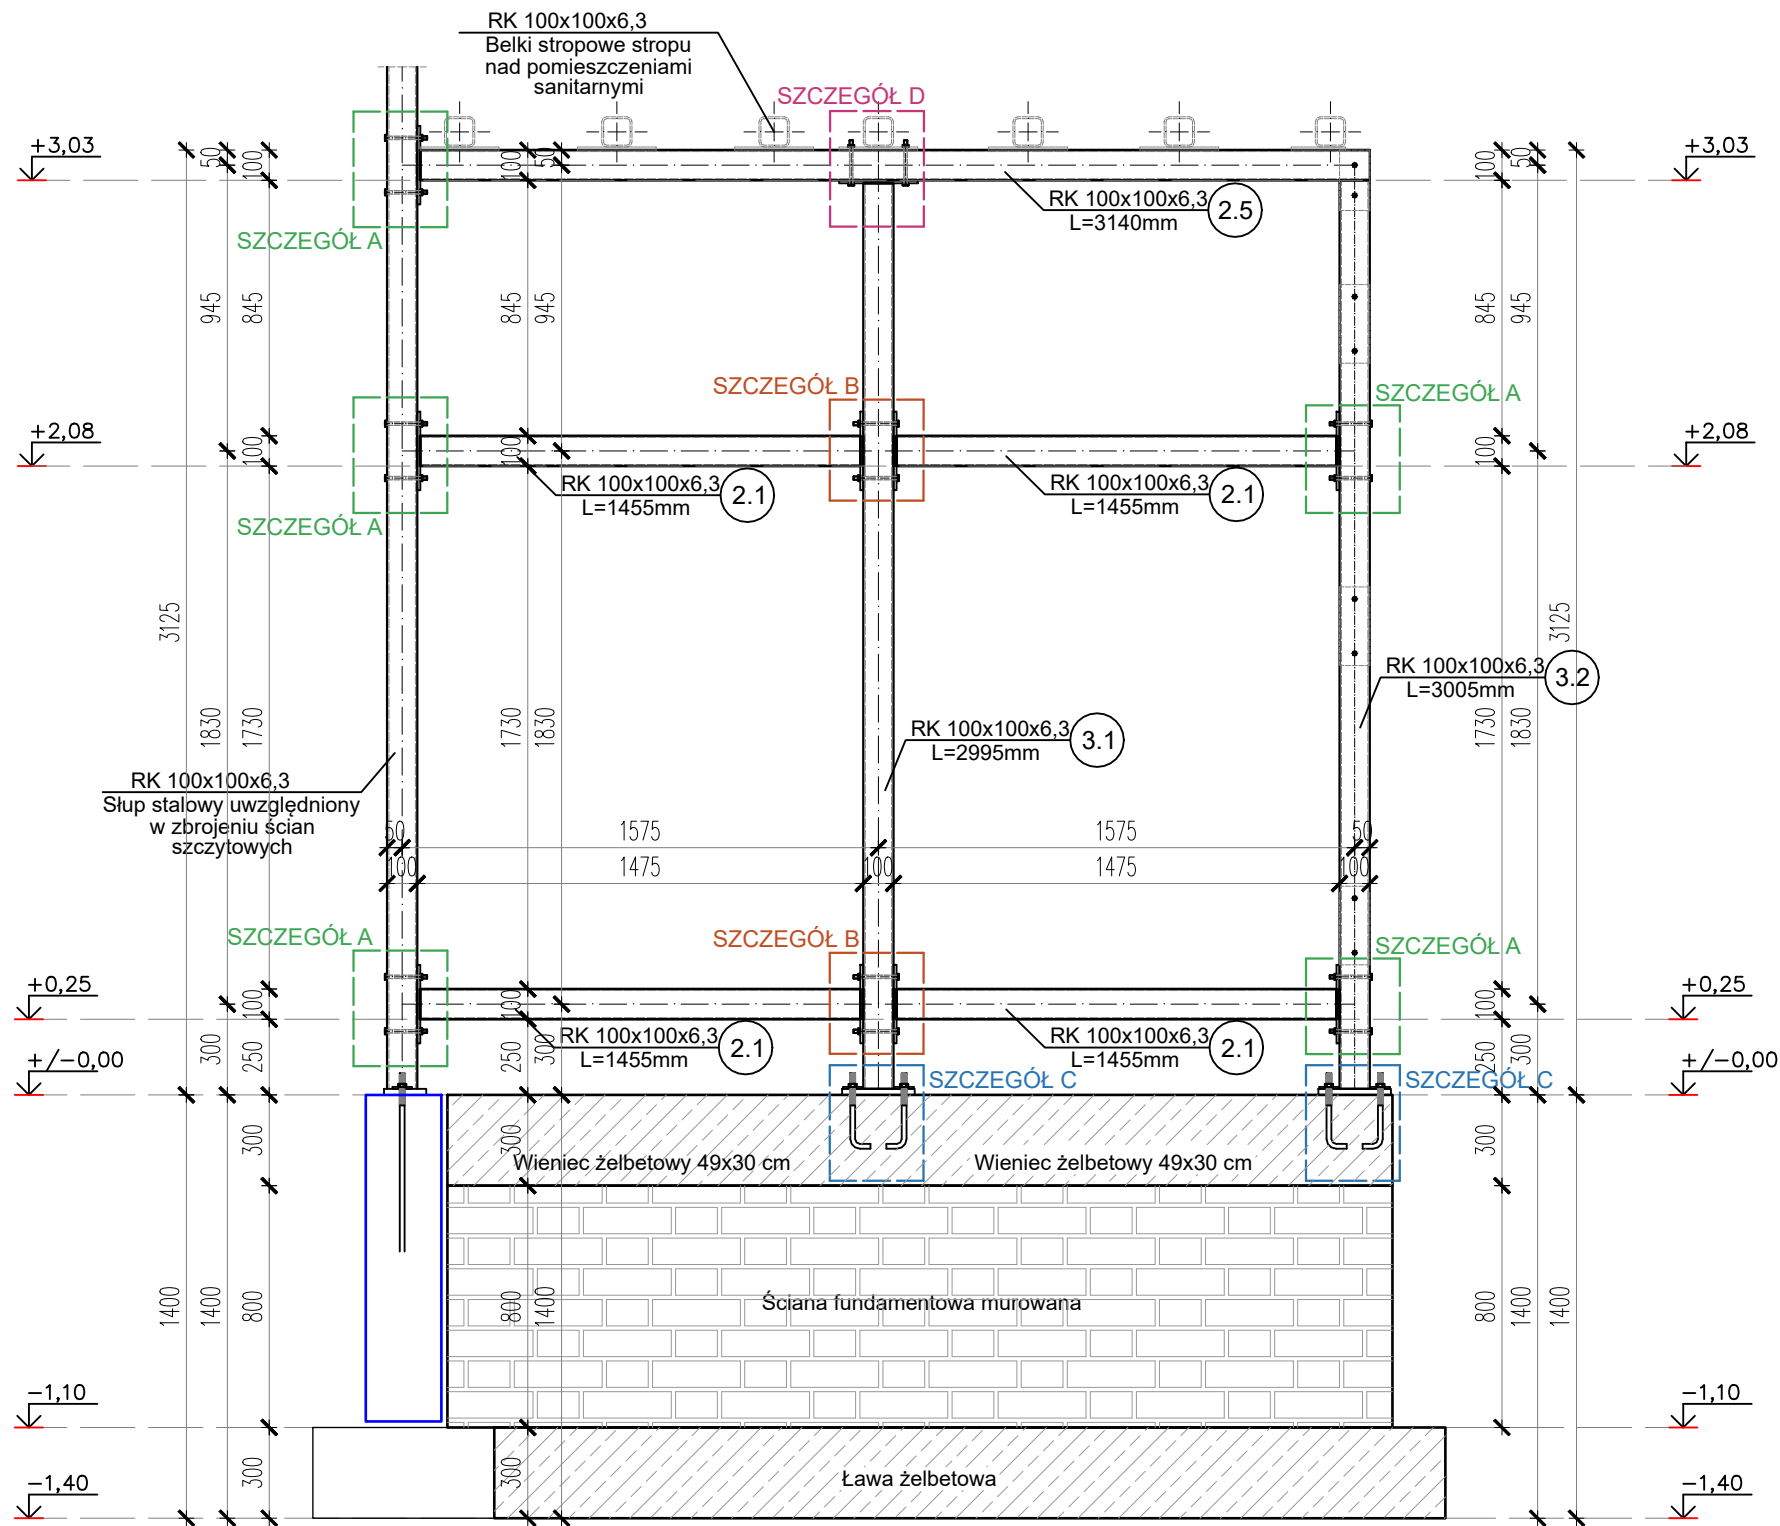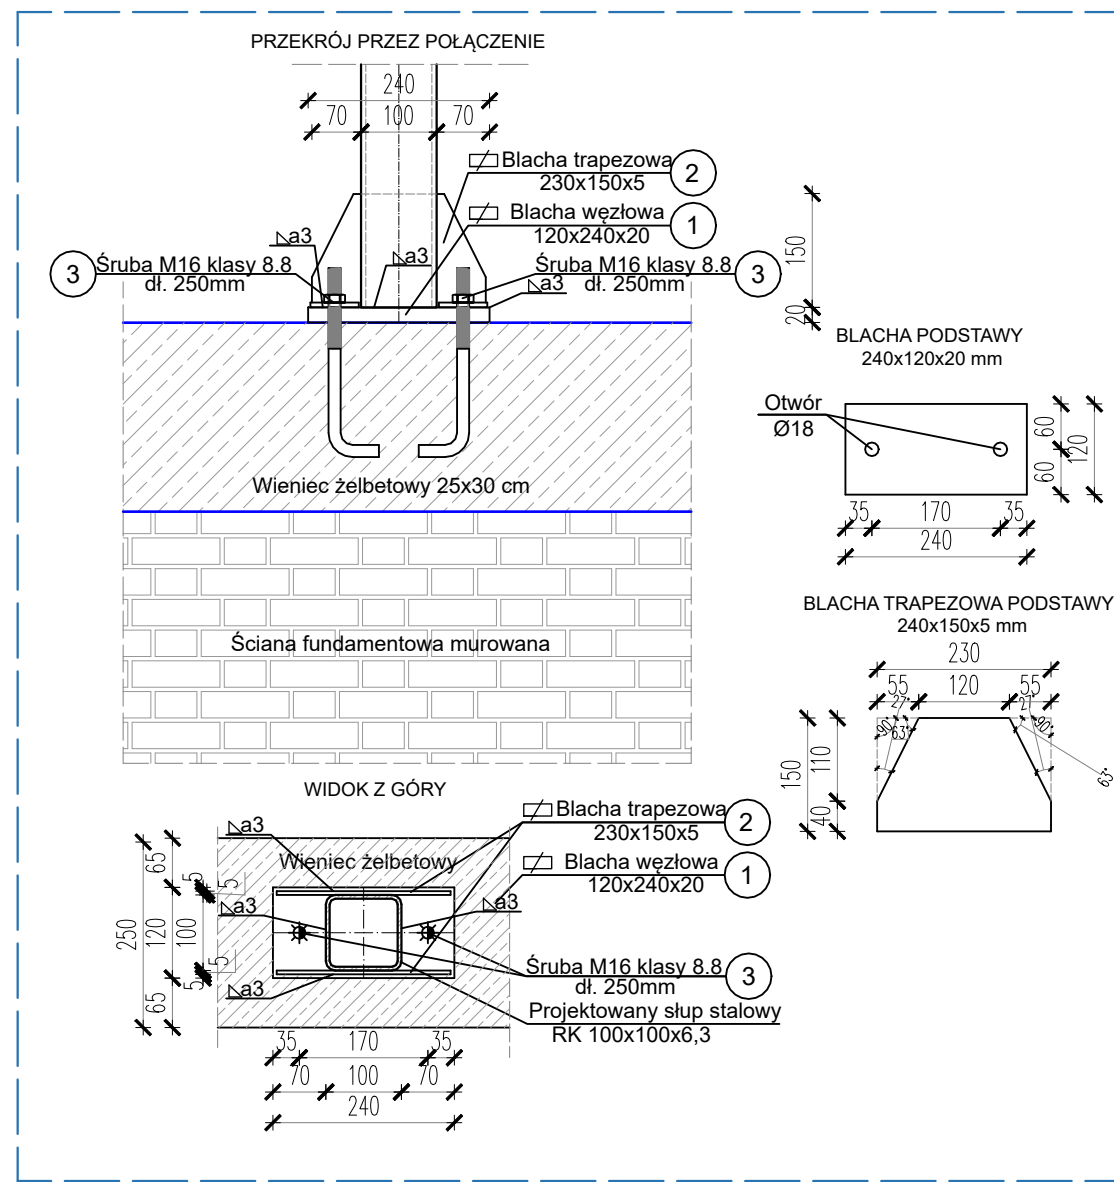SZCZEGÓŁ C
Szczegół zamocowania słupa z rury kwadratowej w wieńcu żelbetowym
Skala 1:10

KONSTRUKCJA ŚCIANY WEWNĘTRZNEJ SW-5

Skala 1:25

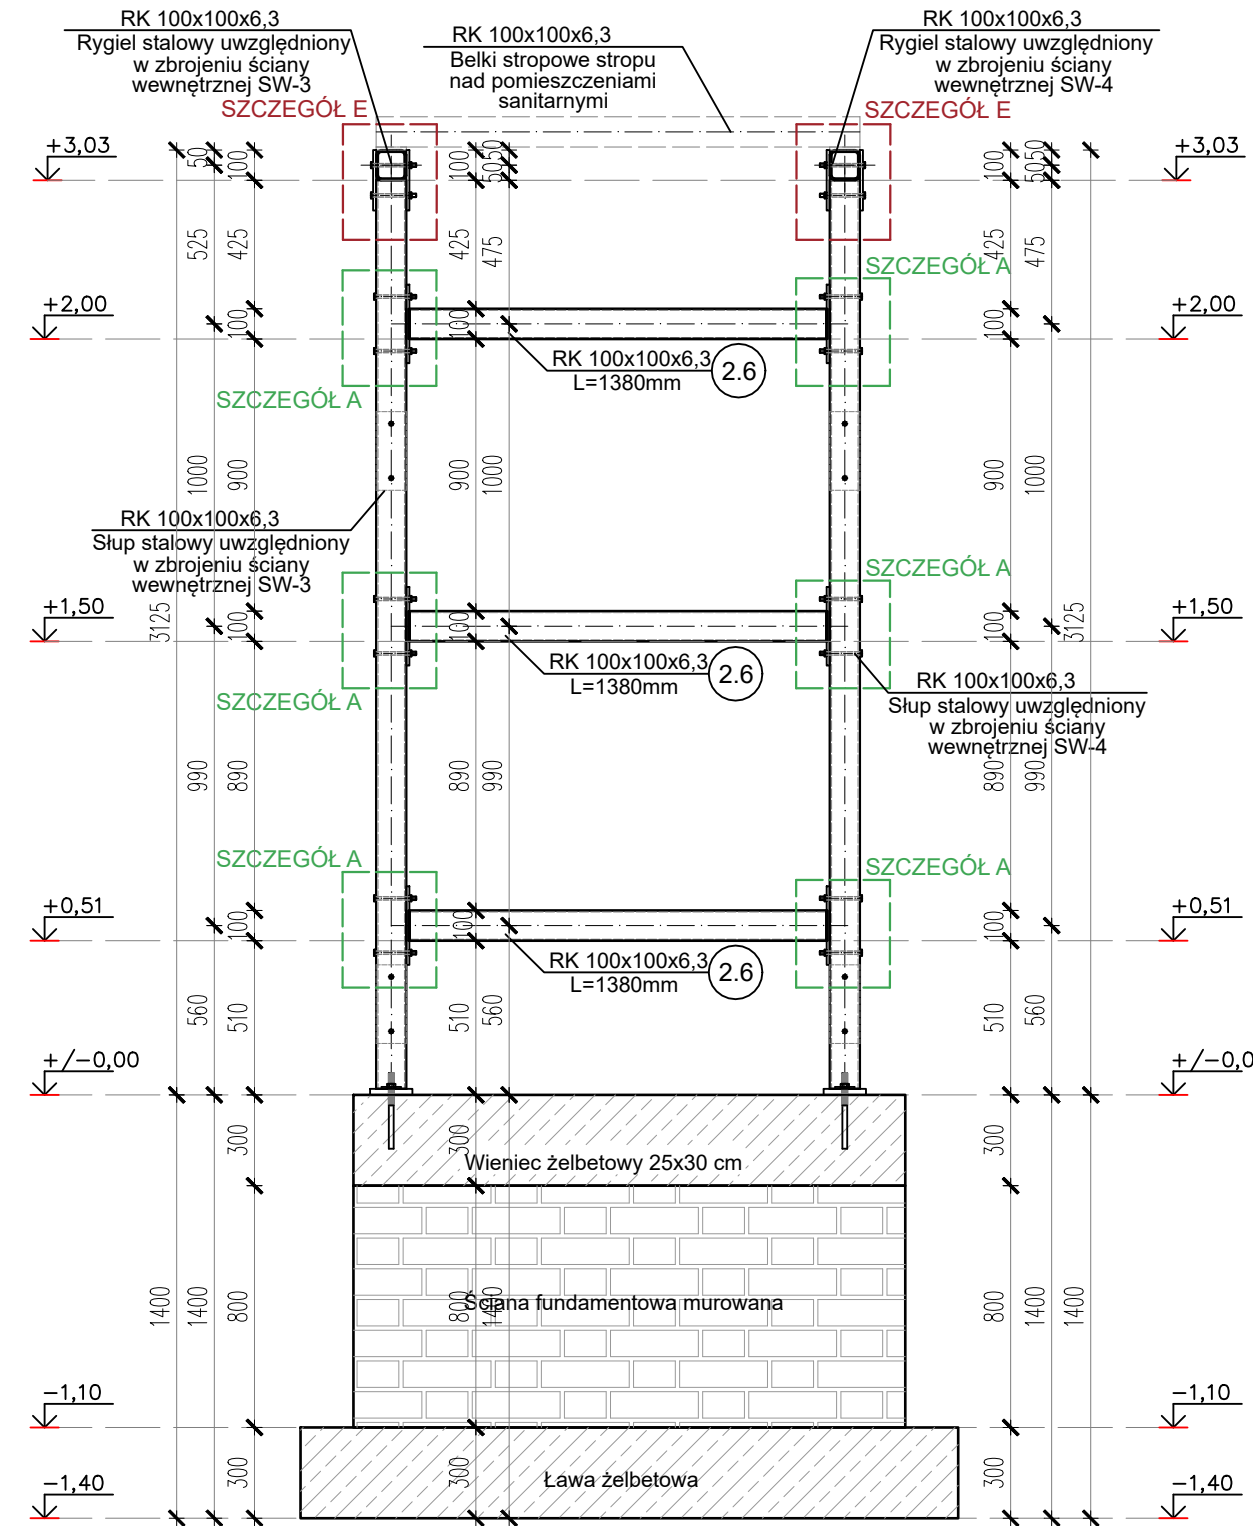

UWAGA:
WYMIARY SPRAWDZIĆ NA BUDOWIE!
1. Projekt rozpatrywać łącznie z projektem architektury i odpowiednimi opracowaniami branżowymi oraz wymaganiami ochrony poż. będącymi integralną częścią projektu.
2. Wszystkie instalacje wykonać w oparciu o projekty branżowe.
3. Wszystkie materiały budowlane muszą posiadać aktualne dokumenty dopuszczające do wprowadzenia do obrotu lub udostępnienia na rynku (czyli oznakowane znakami CE lub B. Rozwiązania systemowe powinny posiadać aktualne aprobaty techniczne).
4. Prace budowlane wykonać zgodnie z obowiązującymi przepisami i warunkami technicznymi w budownictwie pod nadzorem osoby posiadającej uprawnienia budowlane.
5. Wszystkie elementy wykonać zgodnie z technologią danego materiału.
6. Wszystkie zmiany wymagają uzgodnienia i akceptacji projektanta.
7. Nie należy odmierzać wymiarów z rysunku ani też używać go jako szablonu. Przed przystąpieniem do prac budowlanych wszystkie wymiary należy sprawdzić w naturze. W przypadku stwierdzenia niezgodności należy zwrócić się do projektanta.
8. W przypadku rozbieżności wymiarów pomiędzy rysunkami detali i całosci projektowanego elementu podstawą wymiarowania są rysunki detali.

PRAWA AUTORSKIE:
Wszystkie prawa autorskie dotyczące tego rysunku są własnością FSprojekt Pracownia Projektowa Marcin Fabiański.
Niniejszy rysunek jest wydany pod warunkiem, iż nie będzie kopiowany, ani udostępniany bez uzgodnienia z projektantem.

KEDZA 1.00 PROJEKTOWY NA PODŁOŻE 137A m 12 m
NADZORCA ZAMIERZENIA BUDOWLANEGO:

**BUDOWA BUDYNKU MAGAZYNOWEGO DO
REALIZACJI ZADAŃ OL I OC
W MŁAWIE**

ADRES INWESTYCJI:
ul. Plocka, Mława, gmina Mława,
woj. mazowieckie, pow. mławski
OBRĘB: 0710 MIASTO MŁAWA
IDENTYFIKATOR CZĘŚCI DZIAŁKI: 141301.1.010.028/1
NR EW. CZĘŚĆ DZIAŁKI: 028/1

DANE INWESTORA:
Miasto Mława
ul. Stary Rynek 19
06-500 Mława

JEDNOSTKA PROJEKTOWA:
PRACOWNIA PROJEKTOWA FSprojekt
ul. PODHALANIE 41
87-300 BRONICA
tel.: +48 789 811 499
kom.: +48 785 28 29 50
www.fsprojekt.eu

ODDZIAŁ W WARSZAWIE
ul. MARSZAŁKOWSKA 128/134 pok. 246
00-008 WARSZAWA

PROJEKTANT: mgr inż. Marcin Fabiański
mgr inż. arch. Rafał Stramski
mgr inż. arch. Rafał Stramski
mgr inż. arch. Rafał Stramski

OPRACOWANIE:
PROJEKT TECHNICZNY

FAZA PROJEKTU:
III - KONSTRUKCJA

TYTUŁ RYSUNKU:
**KONSTRUKCJA ŚCIAN WEWNĘTRZNYCH
SW-3 do SW-5**

SYGNATURA: BMM PT III - K K
DATA SPORZĄDZENIA RYSUNKU: 22.12.2025
GRUPA RYSU: NR RYSUNKU: K7
REWIZJA: SKALA: 1:25