


L1,L2,L3 3x230V

D02
3x50A

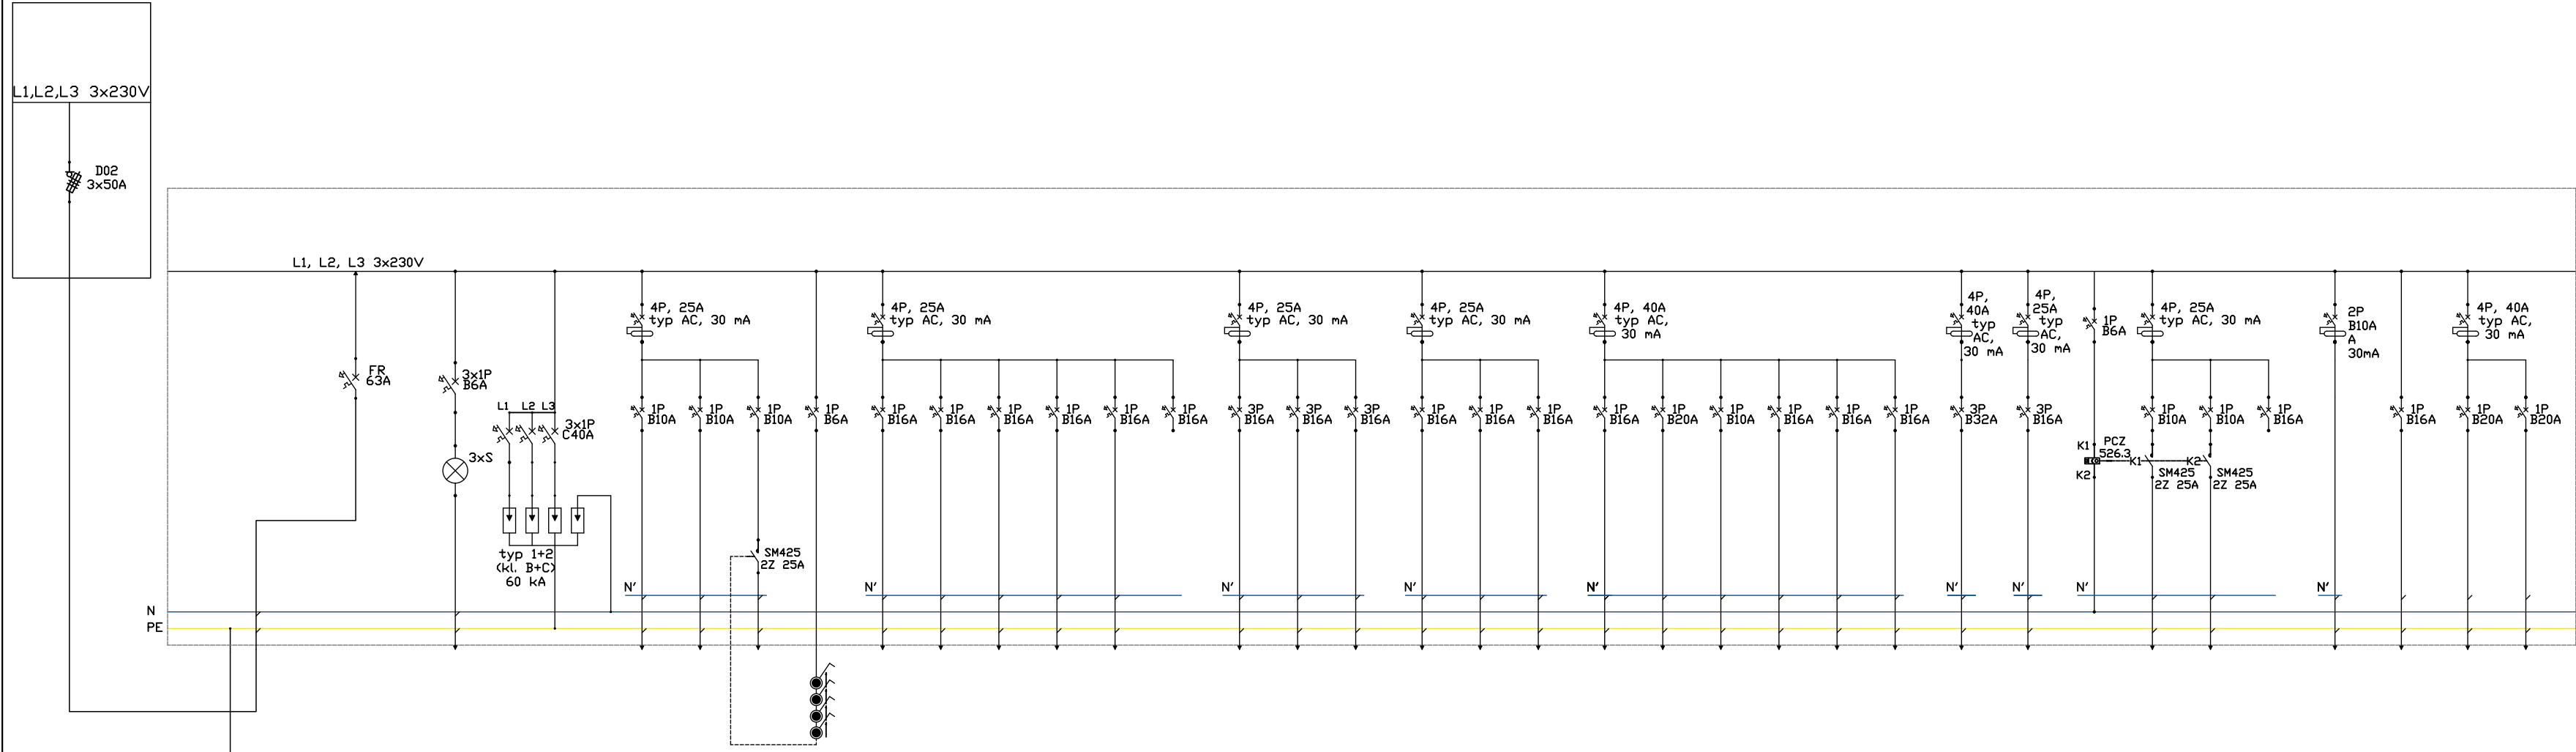

GŁÓWNA SZYNA WYRÓWNAWICZA LgY 16 mm ²	Nazwa	Nr obwodu	WLZ	-	-	-	1.1	1.2	1.3	1.4	2.1	2.2	2.3	2.4	2.5	2.6	3.1	3.2	3.3	4.1	4.2	4.3	5.1	5.2	5.3	5.4	5.5	5.6	6	7	8.1	8.2	8.3	8.4	9	10	11.1	11.2
		Typ przewodu	YKY 5x16	-	-	-	YDY 3x1.5	YDY 3x1.5	YDY 3x1.5	YDY 2x1.5	YDY 3x2.5	YDY 3x2.5	YDY 3x2.5	YDY 3x2.5	YDY 3x2.5	-	YDY 5x2.5	YDY 5x2.5	YDY 5x2.5	YDY 3x2.5	YDY 3x2.5	YDY 3x2.5	YDY 3x4	YDY 3x1.5	YDY 3x2.5	YDY 3x2.5	YDY 3x2.5	YDY 3x1.5	YDY 5x6	YDY 5x2.5	YDY 3x1.5	YKY 3x4	YDY 3x1.5	-	YDY 3x2.5	YKY 3x4	YDY 3x4	YDY 3x4
		Po [kW]	31.4	-	-	-	0.1	0.1	0.7	-	1.0	1.0	1.0	1.0	1.0	-	2.0	2.0	2.0	1.0	1.0	1.0	3.0	0.2	0.2	0.2	0.2	0.4	10.0	0.8	-	0.3	0.2	-	1.0	1.1	4.4	4.4
		Zaciski	L1,L2,L3,PE,N	-	-	-	L1 N,PE	L2 N,PE	L3 N,PE	L3 sygnał	L1 N,PE	L2 N,PE	L3 N,PE	L1 N,PE	L2 N,PE	L3 N,PE	L1,L2,L3 N,PE	L1,L2,L3 N,PE	L1,L2,L3 N,PE	L1 N,PE	L2 N,PE	L3 N,PE	L1 N,PE	L2 N,PE	L3 N,PE	L1 N,PE	L2 N,PE	L3 N,PE	L1,L2,L3 N,PE	L1,L2,L3 N,PE	L1 N,PE	L2 N,PE	L3 N,PE	L1 N,PE	L2 N,PE	L3 N,PE	L1 N,PE	L2 N,PE
		Zasilanie	Rozłącznik główny zasilania	Sygnalizacja napięcia	Ograniczniki przepięć typ 1+2 (kl. B+C)	Oświetlenie podstawowe magazyn	Oświetlenie podstawowe WC	Oświetlenie podstawowe magazyn	Przyciski sterujące oświetleniem	Gniazda magazyn	Gniazda magazyn	Gniazda magazyn	Gniazda WC	Gniazda magazyn	Rezerwa	Gniazdo 3f - magazyn	Gniazdo 3f - magazyn	Gniazdo 3f - magazyn	Gniazdo brama automatyczna	Gniazdo brama automatyczna	Gniazdo brama automatyczna	Gniazdo grzałka elek. do bufora	Zasilanie aparat przeciwpożarowy	Gniazdo pompa obiegowa	Gniazdo pompa obiegowa	Gniazdo pompa obiegowa	Zasilanie wentylator dachowy	Zasilanie pompa ciepła j. wewnętrzna	Zasilanie wentylator dachowy	Zasilanie zegar astronomiczny	Oświetlenie zewnętrzne dróg dojazdowej	Oświetlenie zewnętrzne - na elewacji	Brama automatyczna rezerwa	Zasilanie rozdzielni multimedialnej	Zasilanie pompownia w terenie działki	Podgrzewacz wody	Podgrzewacz wody	

Bilans mocy:

- Ps = 31.4 kW
- Is = 82 kW
- kj = 0.35
- Pb = 18 kW
- Ib = 28.7 A
- In = 32 A

WYMIARY SPRAWDZIĆ NA BUDOWIE!

Projekt rozpatrywać łącznie z projektem konstrukcyjnym i odpowiednim opracowaniem branżowym oraz wymaganiami ochrony ppoż. będącymi integralną częścią projektu.

Wszyskie instalacje wykonawca w oparciu o projekty branżowe.

Wszyskie materiały budowlane muszą posiadać aktualne dokumenty potwierdzające ich wyroczystwo do drobitu lub udestoinienia na rynku byc oznakowane znakiem CE lub B. Rozwiązania systemowe powinny posiadać aktualne aprobaty techniczne.

Prace budowlane wykonac zgodnie z obowiązującymi przepisami i warunkami technicznymi w budownictwie pod nadzorem osoby posiadajac uprawnienia budowlane.

Wszyskie elementy wykonac zgodnie z technologią danego materialu.

Wymiary okien podane w swietle murow, a wymiary drzwi w swietle przejscia.

Wszyskie zmiany wymiarow wykonac i akceptacje projektanta.

Jeżeli nalezy dokonac zmian wymiarow z rysunku oraz tez uzyc jako zalaczenie "Przebieg wykonania" do projektu budowlanego, nalezy zwrocic sie do projektanta.

W przypadku rozbieznosci wymiarowych pomiedzy rysunkami detail i projektem wyroczystwo elementow podstawa wymiarowania sa rysunki detail i

PRAWA AUTORSKIE:
Wszystkie prawa autorskie dotyczące tego rysunku są własnością FSproj
Pracownia Projektowa Marcin Fabiański.
Niniejszy rysunek jest wydany pod warunkiem, iż nie będzie kopiowany,
ani udostępniany bez uzgodnienia z projektantem.

NAZWA ZAMIERZENIA BUDOWLANEGO :

BUDOWA BUDYNKU MAGAZYNOWEGO DO
REALIZACJI ZADAŃ OL i OC
W MŁAWIE

ADRES INWESTYCJI :
ul. Płocka, Mława, gmina Mława,
woj. mazowieckie, pow. mławski
OBRĘB: 0010 MIASTO MŁAWA
IDENTYFIKATOR CZĘŚCI DZIAŁKI: 141301_1.0010.628/1
NR EW.: CZĘŚCI DZIAŁKI: 628/1

DANE INWESTORA :

Miasto Mława
ul. Stary Rynek 19
06-500 Mława

EDNOSTKA PROJEKTOWA :
PRACOWNIA PROJEKTOWA **FSprojekt**
ul. PODHALAŃSKA 41
87-300 BRODNICA
tel. : +48 789 813 499
kom. : +48 790 28 29 50
www.fsprojekt.eu

ODDZIAŁ W WARSZAWIE
ul. MARSZAŁKOWSKA 126/134 pok. 246
00-008 WARSZAWA

BRANŻOWA JEDNOSTKA PROJEKTOWA - INSTALACJE ELEKTRYC

PIE Marcin Bytnier
Kretki Duże 44,
87-340 Osiek
tel: 502 680 783
e-mail: m.k.bytnier@gmail.com

PROJEKTANT	NR UPR.:	PODPIS :
mgr inż. Marcin Bytner upr. bud. w specj. inst. w zakresie sieci, inst. i urządzeń elektr. i elektroenerget. bez ograniczeń	KUP/0083/PBE/21	

PROJEKTANT SPRAWDZAJĄCY:	NR UPR.:	PODPIS:
mgr inż. Krzysztof Krzemieniewski	WAM/0110/PWOE/16	
upr. bud. w specjaln. inst. w zakresie sieci, inst. i urządzeń elektr. i elektroenerget. bez ograniczeń		

OPRACOWANIE :
Szymon Wiśniewski

FAZA PROJEKTU :

PROJEKT TECHNICZNY

ELEMENT :

V- INSTALACJE ELEKTRYCZNE

TYTUŁ RYSUNKU :

Rozdzielnica RG - Schemat elektryczny

SYGNATURA :	FAZA :	ELEMENT :	BRANŻA :
BMM	PT	V - IE	IE
DATA SPORZĄDZENIA RYSUNKU :		GRUPA RYS :	NR RYSUNKU :
12.2025			E-2
DATA SPRAWDZENIA :		REWIZJA :	SKALA :