


Schemat instalacji teletechnicznej

PATCHPANEL NR 1, 24 PORTY, KAT. 6 FTP

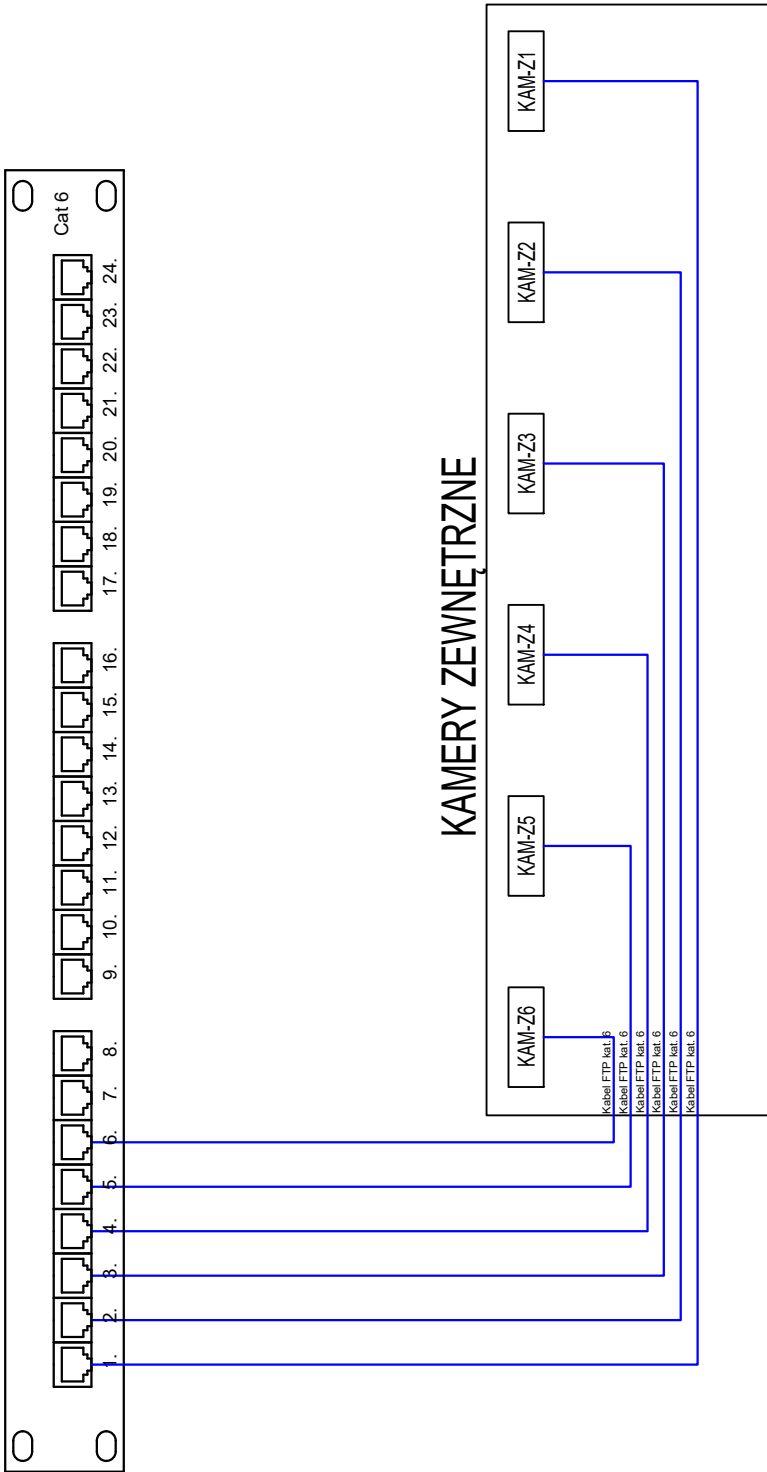

UWAGA: WYMIARY SPRAWDZIĆ NA BUDOWIE! 1. Projekt rozpatrywać łącznie z projektem konstrukcyjnym i odpowiednimi opracowaniami branżowymi oraz wymaganiami ochrony ppoż. będącymi integralną częścią projektu. 2. Wszystkie instalacje wykonać w oparciu o projekty branżowe. 3. Wszystkie materiały budowlane muszą posiadać aktualne dokumenty dopuszczające do wprowadzenia do obrotu lub udostępniania na rynku i być oznakowane znakiem CE lub B. Rozwiązania systemowe powinny posiadać aktualne aprobaty techniczne. 4. Prace budowlane wykonać zgodnie z obowiązującymi przepisami i warunkami technicznymi w budownictwie pod nadzorem osoby posiadającej uprawnienia budowlane. 5. Wszystkie elementy wykonać zgodnie z technologią danego materiału. 6. Wymiary okien podano w świetle muru, a wymiary drzwi w świetle przejścia. 7. Wszystkie zmiany wymagają uzgodnienia i akceptacji projektanta. 8. Nie należy odmierzać wymiarów z rysunku ani też używać go jako szablonu. Przed przystąpieniem do prac budowlanych wszystkie wymiary należy sprawdzić w naturze. W przypadku stwierdzenia niezgodności należy zwrócić się do projektanta. 9. W przypadku rozbieżności wymiarowych pomiędzy rysunkami detali i całości projektowanego elementu podstawą wymiarowania są rysunki detali.			
PRAWA AUTORSKIE: Wszystkie prawa autorskie dotyczące tego rysunku są własnością FSprojekt Pracownia Projektowa Marcin Fabiański. Niniejszy rysunek jest wydany pod warunkiem, iż nie będzie kopiowany, ani udostępniany bez uzgodnienia z projektantem.			
NAZWA ZAMIERZENIA BUDOWLANEGO :			
BUDOWA BUDYNKU MAGAZYNOWEGO DO REALIZACJI ZADAŃ OL i OC W MŁAWIE			
ADRES INWESTYCJI :			
ul. Płocka, Mława, gmina Mława, woj. mazowieckie, pow. mławski OBREB: 0010 MIASTO MŁAWA IDENTYFIKATOR CZĘŚCI DZIAŁKI: 141301_1.0010.628/1 NR EW.: CZĘŚCI DZIAŁKI: 628/1			
DANE INWESTORA :			
Miasto Mława ul. Stary Rynek 19 06-500 Mława			
JEDNOSTKA PROJEKTOWA :			
PRACOWNIA PROJEKTOWA FSprojekt ul. PODHALAŃSKA 41 87-300 BRODNICA tel. : +48 789 813 499 kom. : +48 790 28 29 50 www.fsprojekt.eu			
ODDZIAŁ W WARSZAWIE ul. MARSZAŁKOWSKA 126/134 pok. 246 00-008 WARSZAWA			
BRANŻOWA JEDNOSTKA PROJEKTOWA - INSTALACJE ELEKTRYCZNE:			
PIE Marcin Bytner Kretki Duże 44, 87-340 Osiek tel: 502 680 783 e-mail: m.k.bytner@gmail.com			
		Projektowanie i nadzór instalacji elektrycznych	
PROJEKTANT BR. TELETECH :	NR UPR.:	PODPIS :	
mgr inż. Radosław Zablotny		WAM/0162/PWBT/21	
upr. bud. w specjaln. inst. w zakresie sieci, inst. i urządzeń telekomunikacyjnych bez ograniczeń			
FAZA PROJEKTU :			
PROJEKT TECHNICZNY			
ELEMENT :			
V- INSTALACJE ELEKTRYCZNE			
TYTUŁ RYSUNKU :			
Schemat instalacji teletechnicznych			
SYGNATURA :	FAZA :	ELEMENT :	BRANŻA :
BMM	PT	V - IE	IE
DATA SPORZĄDZENIA RYSUNKU :		GRUPA RYS :	NR RYSUNKU :
12.2025			E-3
DATA SPRAWDZENIA :		REWIZJA :	SKALA :