


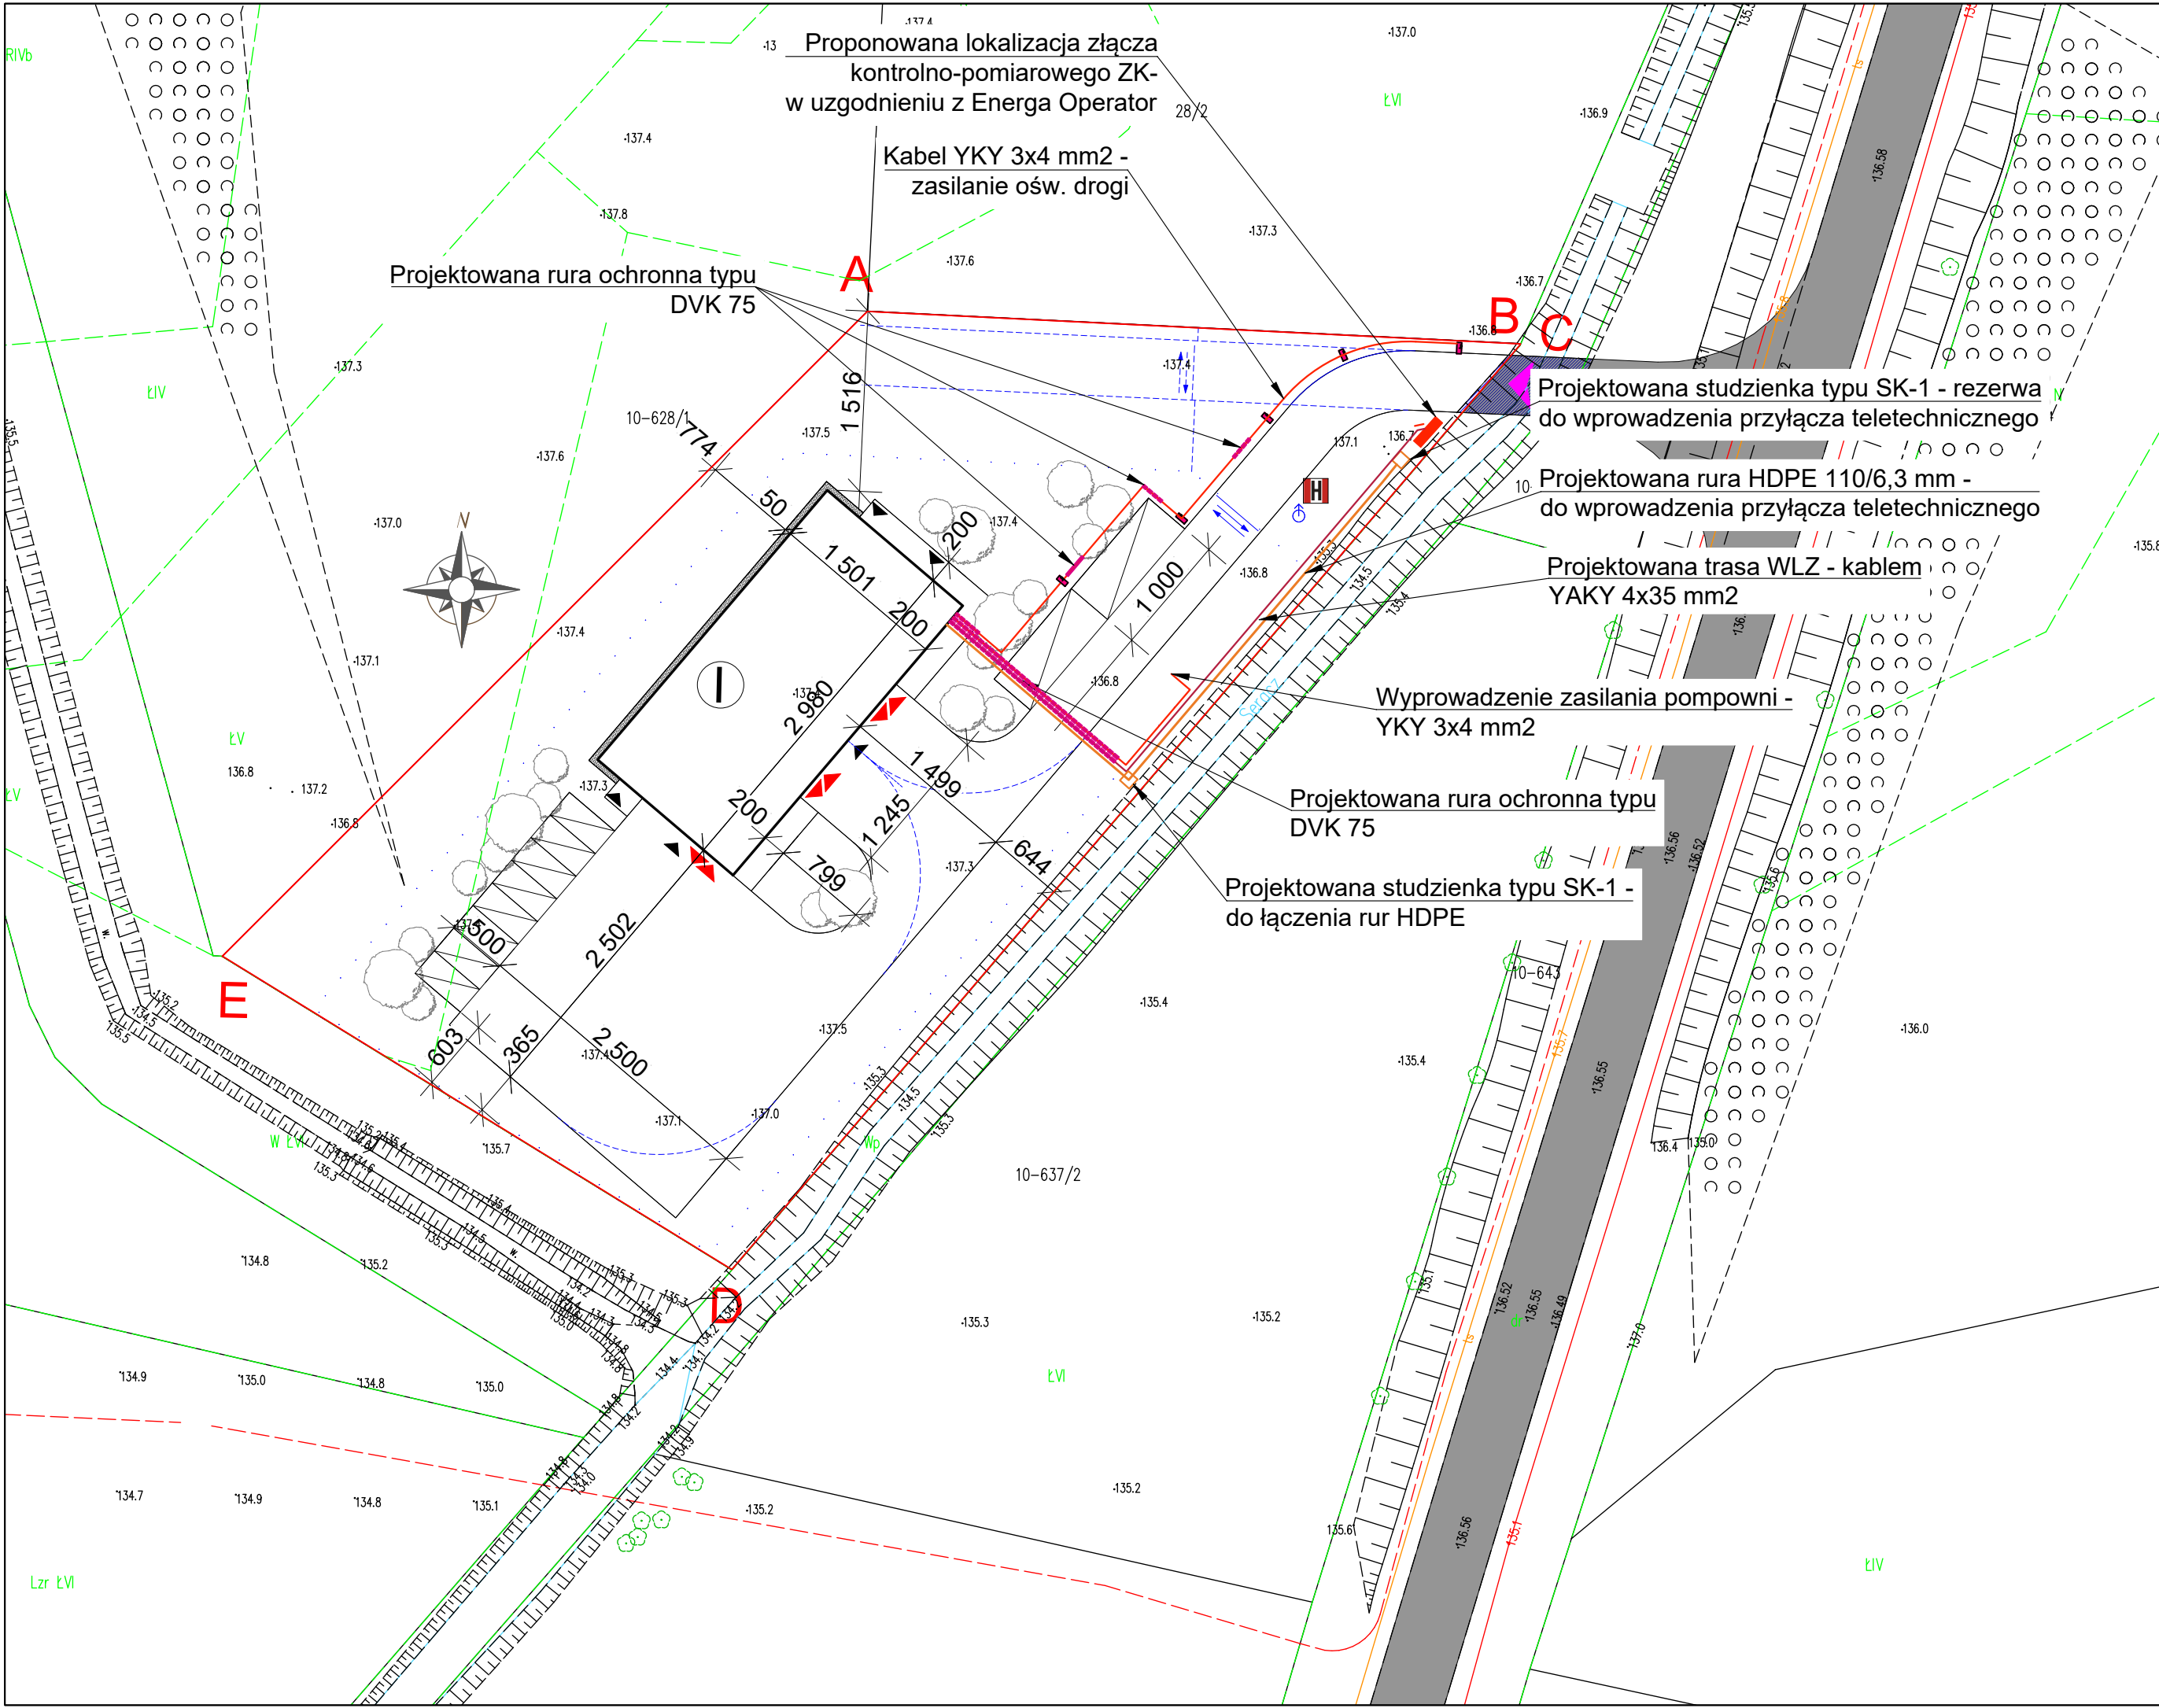

LEGENDA

- A B.....E** TEREN OPRACOWANIA
- ISTNIEJACA ZABUDOWA
- PROJEKTOWANY BUDYNEK MAGAZYNOWY
- ZIELEŃ NA TERENIE
- PROJEKTOWANE CIAGI PIESZO-JEZDNE Z KOSTKI BETONOWEJ
- PROJEKTOWANE CHODNIKI
- PROJEKTOWANA OPASKA ZWIROWA
- WJAZD NA DZIAŁKĘ
- WJAZD DO BUDYNKU
- WEJŚCIA DO BUDYNKU
- BRAMY
- OGRODZENIE DZIAŁKI
- ILOŚĆ KONDYGNACJI NADZIEMNYCH
- MIEJSCA PARKINGOWE DLA SAMOCHODÓW CIĘŻAROWYCH
- MIEJSCA PARKINGOWE DLA SAMOCHODÓW OSOBOWYCH
- PRZEPUST DROGOWY
- DRZEWIA PROJEKTOWANE
- PRZEWIDYWANY PRZEBIEG DROGI WEWNĘTRZNEJ DO DALSZEJ CZĘŚCI DZIAŁKI
- PROJEKTOWANY HYDRANT ZEWNĘTRZNY
- PROJEKTOWANE OKABLOWANIE ELEKTRYCZNE
- PROJEKTOWANE ZŁĄCZE KONTROLNO-POMIAROWE
- PROJEKTOWANA KANALIZACJA TELETECHNICZNA - DO PRZYŁĄCZA TELETECHNICZNEGO - REZERWA
- PROJEKTOWANA STUDZIENKA TELETECH. TYPU SK-1
- PROJEKTOWANA OPRAWA OŚWIETLENIA LED, ULICZNA, 6350LM, 740, IP66, + SŁUP STALOWY 8 M, ZAKOŃCZONY BEZPOŚREDNIO POD OPRAWĘ

UWAGA:

WYMIARY SPRAWDZIĆ NA BUDOWIE!

1. Projekt rozpatrywać łącznie z projektem konstrukcyjnym i odpowiednimi opracowaniami branżowymi oraz wymaganiami ochrony ppoż. będącymi integralną częścią projektu.

2. Wszystkie instalacje wykonać w oparciu o projekty branżowe.

3. Wszystkie materiały budowlane muszą posiadać aktualne dokumenty dopuszczające do wprowadzenia do obrotu lub udostępniania na rynku i być oznakowane znakiem CE lub B. Rozwiązania systemowe powinny posiadać aktualne aprobaty techniczne.

4. Prace budowlane wykonać zgodnie z obowiązującymi przepisami i warunkami technicznymi w budownictwie pod nadzorem osoby posiadającej uprawnienia budowlane.

5. Wszystkie elementy wykonać zgodnie z technologią danego materiału.

6. Wymiary okien podano w świetle muru, a wymiary drzwi w świetle przejścia.

7. Wszystkie zmiany wymagają uzgodnienia i akceptacji projektanta.

8. Nie należy odmierzać wymiarów z rysunku ani też używać go jako szablonu. Przed przystąpieniem do prac budowlanych wszystkie wymiary należy sprawdzić w naturze. W przypadku stwierdzenia niezgodności należy zwrócić się do projektanta.

9. W przypadku rozbieżności wymiarowych pomiędzy rysunkami detali i całości projektowanego elementu podstawą wymiarowania są rysunki detali.

PRAWA AUTORSKIE:

Wszystkie prawa autorskie dotyczące tego rysunku są własnością FSprojekt Pracownia Projektowa Marcin Fabiański.

Niniejszy rysunek jest wydany pod warunkiem, iż nie będzie kopiowany, ani udostępniany bez uzgodnienia z projektantem.

NAZWA ZAMIERZENIA BUDOWLANEGO :

BUDOWA BUDYNKU MAGAZYNOWEGO DO
REALIZACJI ZADAŃ OL i OC
W MŁAWIE

ADRES INWESTYCJI :

ul. Płocka, Mława, gmina Mława,
woj. mazowieckie, pow. mławski
OBRĘB: 0010 MIASTO MŁAWA
IDENTYFIKATOR CZĘŚCI DZIAŁKI: 141301_1.0010.628/1
NR EW. CZĘŚCI DZIAŁKI: 628/1

DANE INWESTORA :

Miasto Mława
ul. Stary Rynek 19
06-500 Mława

JEDNOSTKA PROJEKTOWA :

PRACOWNIA PROJEKTOWA **FSprojekt**
ul. PODHAŁAŃSKA 41
87-300 BRODNICA
tel. : +48 789 813 499
kom. : +48 790 28 29 50
www.fsprojekt.eu



ODDZIAŁ W WARSZAWIE
ul. MARSZAŁKOWSKA 126/134 pok. 246
00-008 WARSZAWA

BRANŻOWA JEDNOSTKA PROJEKTOWA - INSTALACJE ELEKTRYCZNE:

PIE Marcin Bytner
Kretki Duże 44,
87-340 Osiek

PIE Projektowanie i nadzór
instalacji elektrycznych

tel: 502 680 783
e-mail: m.k.bytner@gmail.com

PROJEKTANT	NR UPR.:	PODPIS :
mgr inż. Marcin Bytner upr. bud. w specjaln. inst. w zakresie sieci, inst. i urządzeń elektr. i elektroenerget. bez ograniczeń	KUP/0083/PBE/21	

PROJEKTANT SPRAWDZAJĄCY :	NR UPR.:	PODPIS :
mgr inż. Krzysztof Krzemienieński upr. bud. w specjaln. inst. w zakresie sieci, inst. i urządzeń elektr. i elektroenerget. bez ograniczeń	WAM/0110/PWOE/16	

PROJEKTANT BR. TELETECH :	NR UPR.:	PODPIS :
mgr inż. Radosław Zablotny upr. bud. w specjaln. inst. w zakresie sieci, inst. i urządzeń telekomunikacyjnych bez ograniczeń	WAM/0162/PWBT/21	

OPRACOWANIE :

Szymon Wiśniewski

FAZA PROJEKTU :

PROJEKT TECHNICZNY

ELEMENT :

V- INSTALACJE ELEKTRYCZNE

TYTUŁ RYSUNKU :

**Projekt zagospodarowania terenu -
instalacje elektryczne**

SYGNATURA :	FAZA :	ELEMENT :	BRANŻA :
BMM	PT	V - IE	IE
DATA SPORZĄDZENIA RYSUNKU :	GRUPA RYS :	NR RYSUNKU :	
12.2025		PZT-IE	
DATA SPRAWDZENIA :	REWIZJA :	SKALA :	
		1:500	