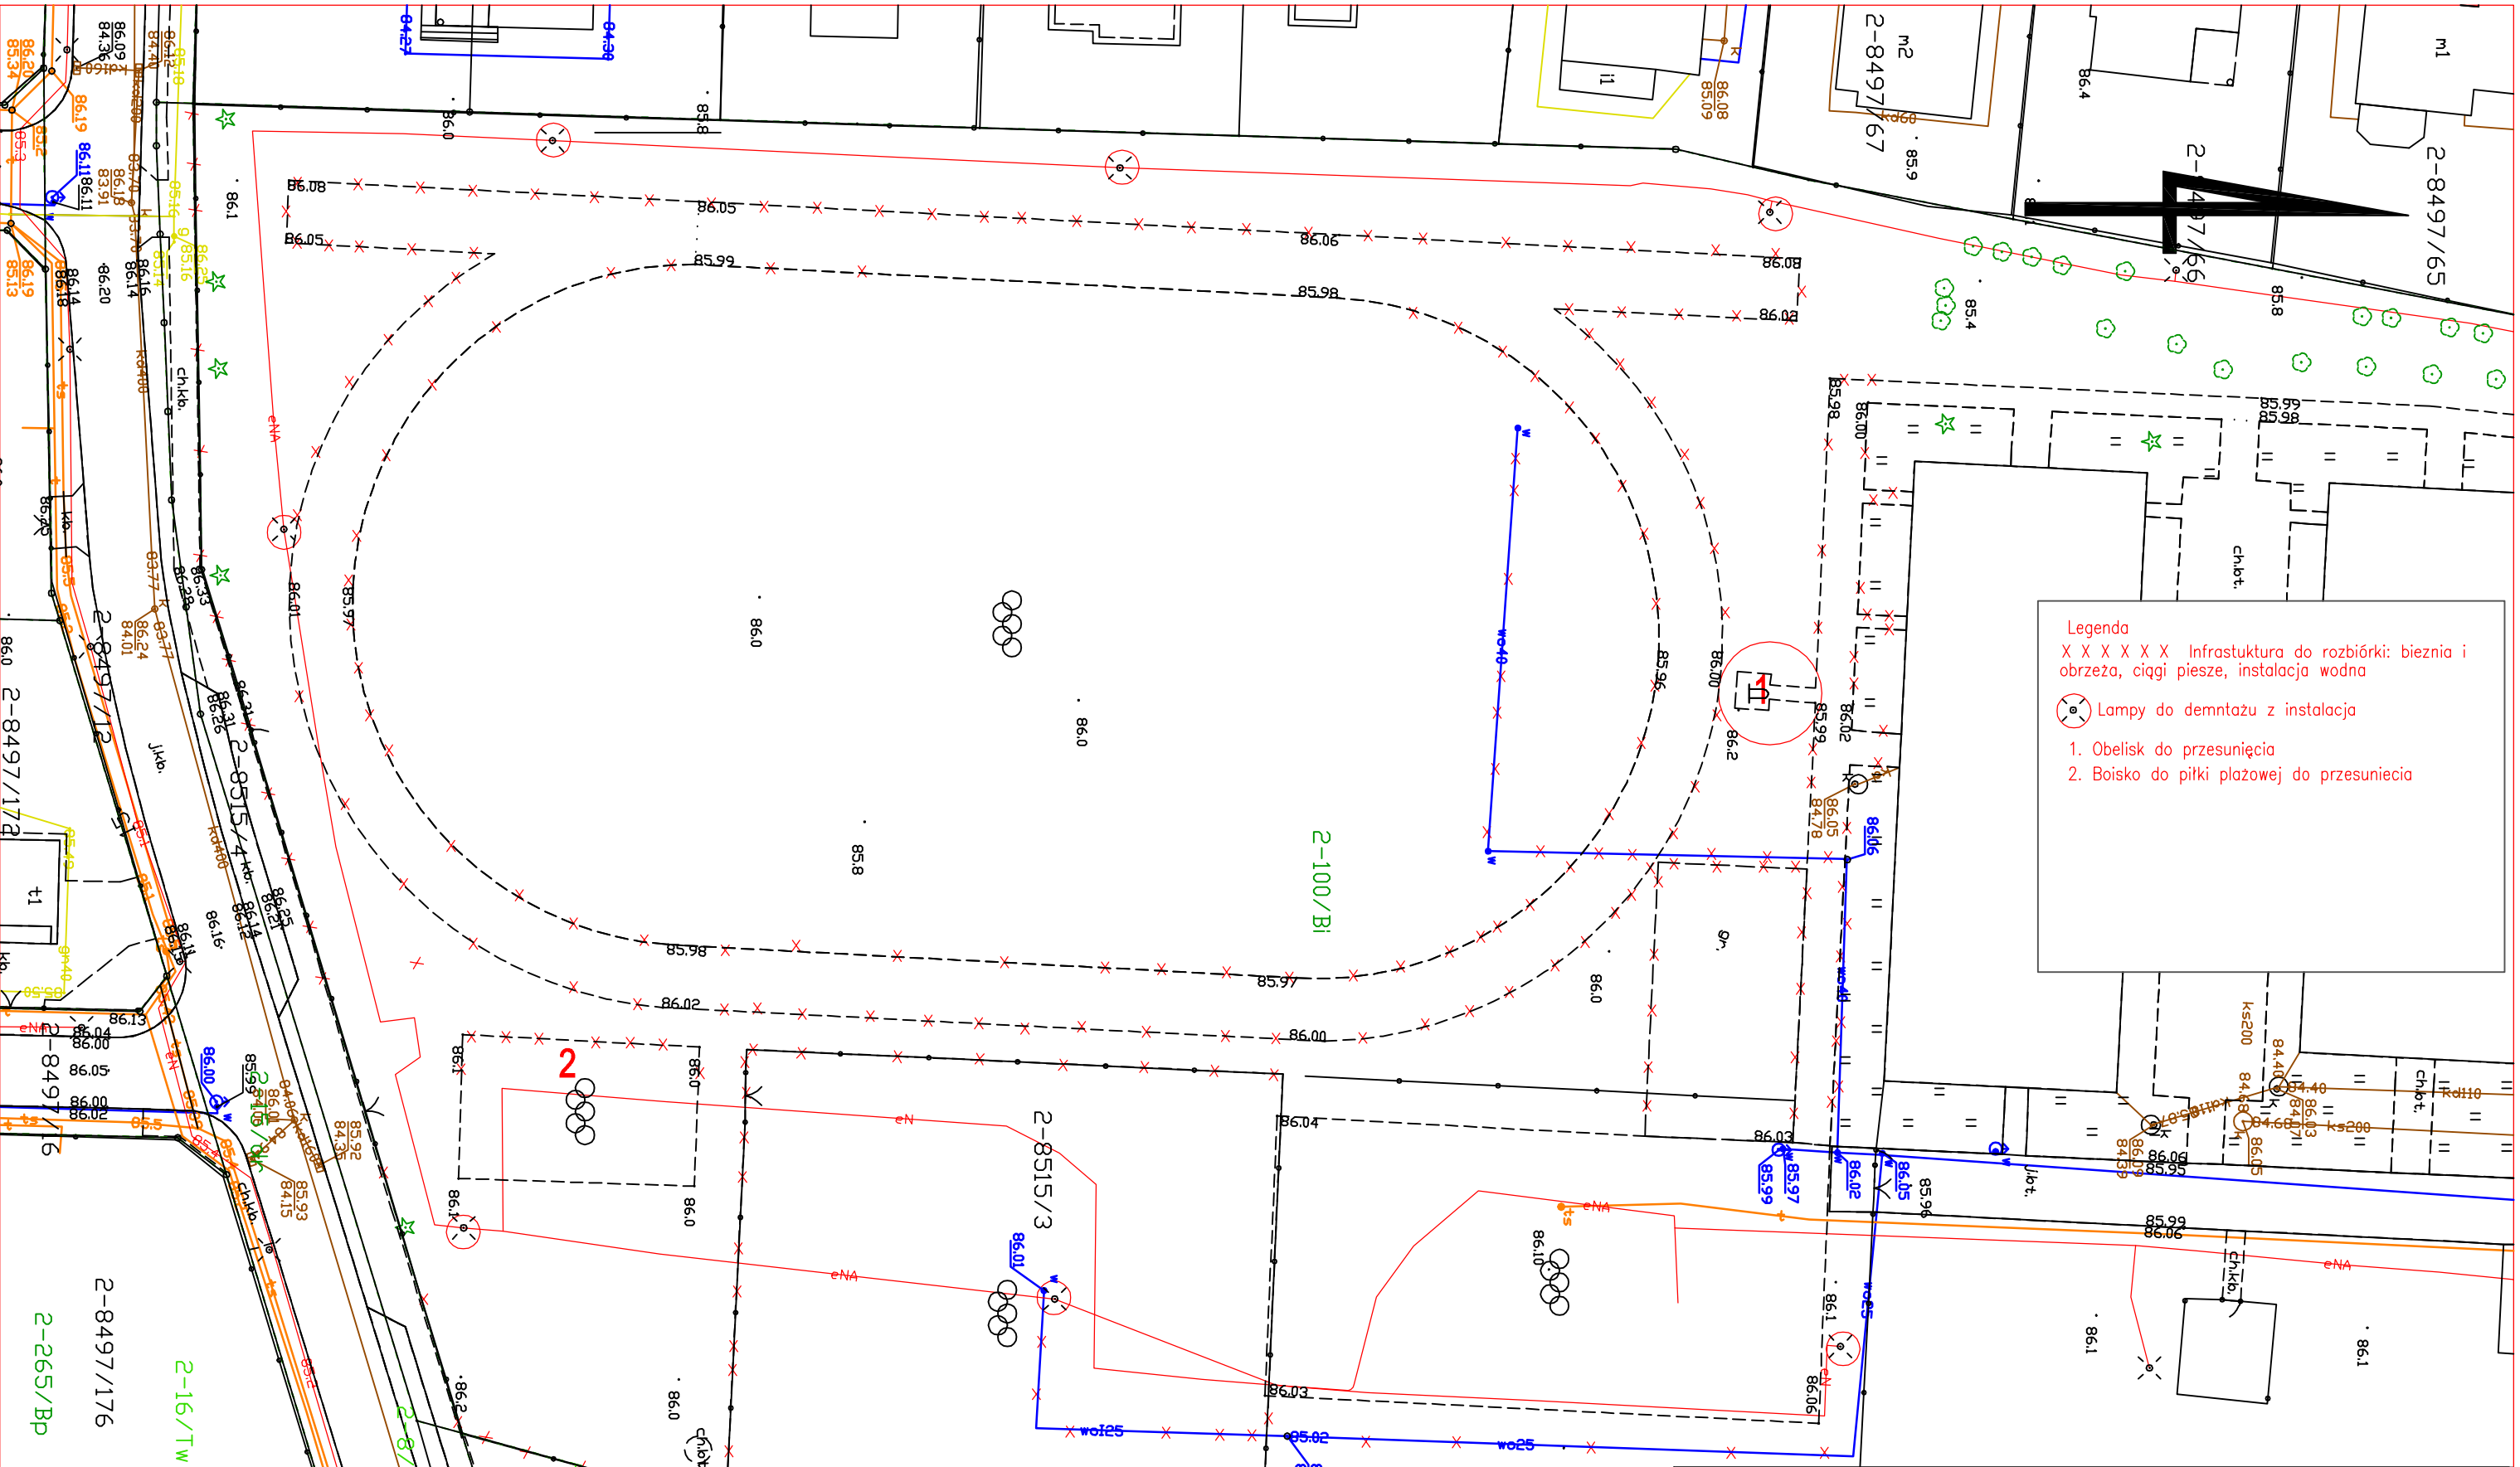

AREX®

F.T.B. AREX PAWEŁ JAŻDŻYK
ul. Czerwona 9
96-100 Skiemiewice
tel. 607-096-095
e-mail: firmaarex@interia.pl

	Imię i Nazwisko	Podpis
Proj.	mgr inż. Paweł Jażdżyk	
Nr upr.:		

SKALA: 1:500	FORMAT: A3	DATA: 15.03.2025 r

INWESTOR: Miasto Łowicz
Pl. Stary Rynek 1, 99-400 Łowicz

OBIEKT: BUDOWA KOMPLEKSU SPORTOWEGO ORLIK WRAZ Z BIEŻNIĄ LEKKOATLETYCZNĄ

ADRES: ul. Młodzieżowa 15, 99-400 Łowicz

UWAGA:
Kopiowanie, rozpowszechnianie i udostępnianie niniejszego rysunku lub jego części bez zgody autorów są ZABRONIONE

ZAWARTOŚĆ:
Mapa zasadnicza
Rozbiórki infrastruktury

FAZA: PFU

NR RYS.: 2