


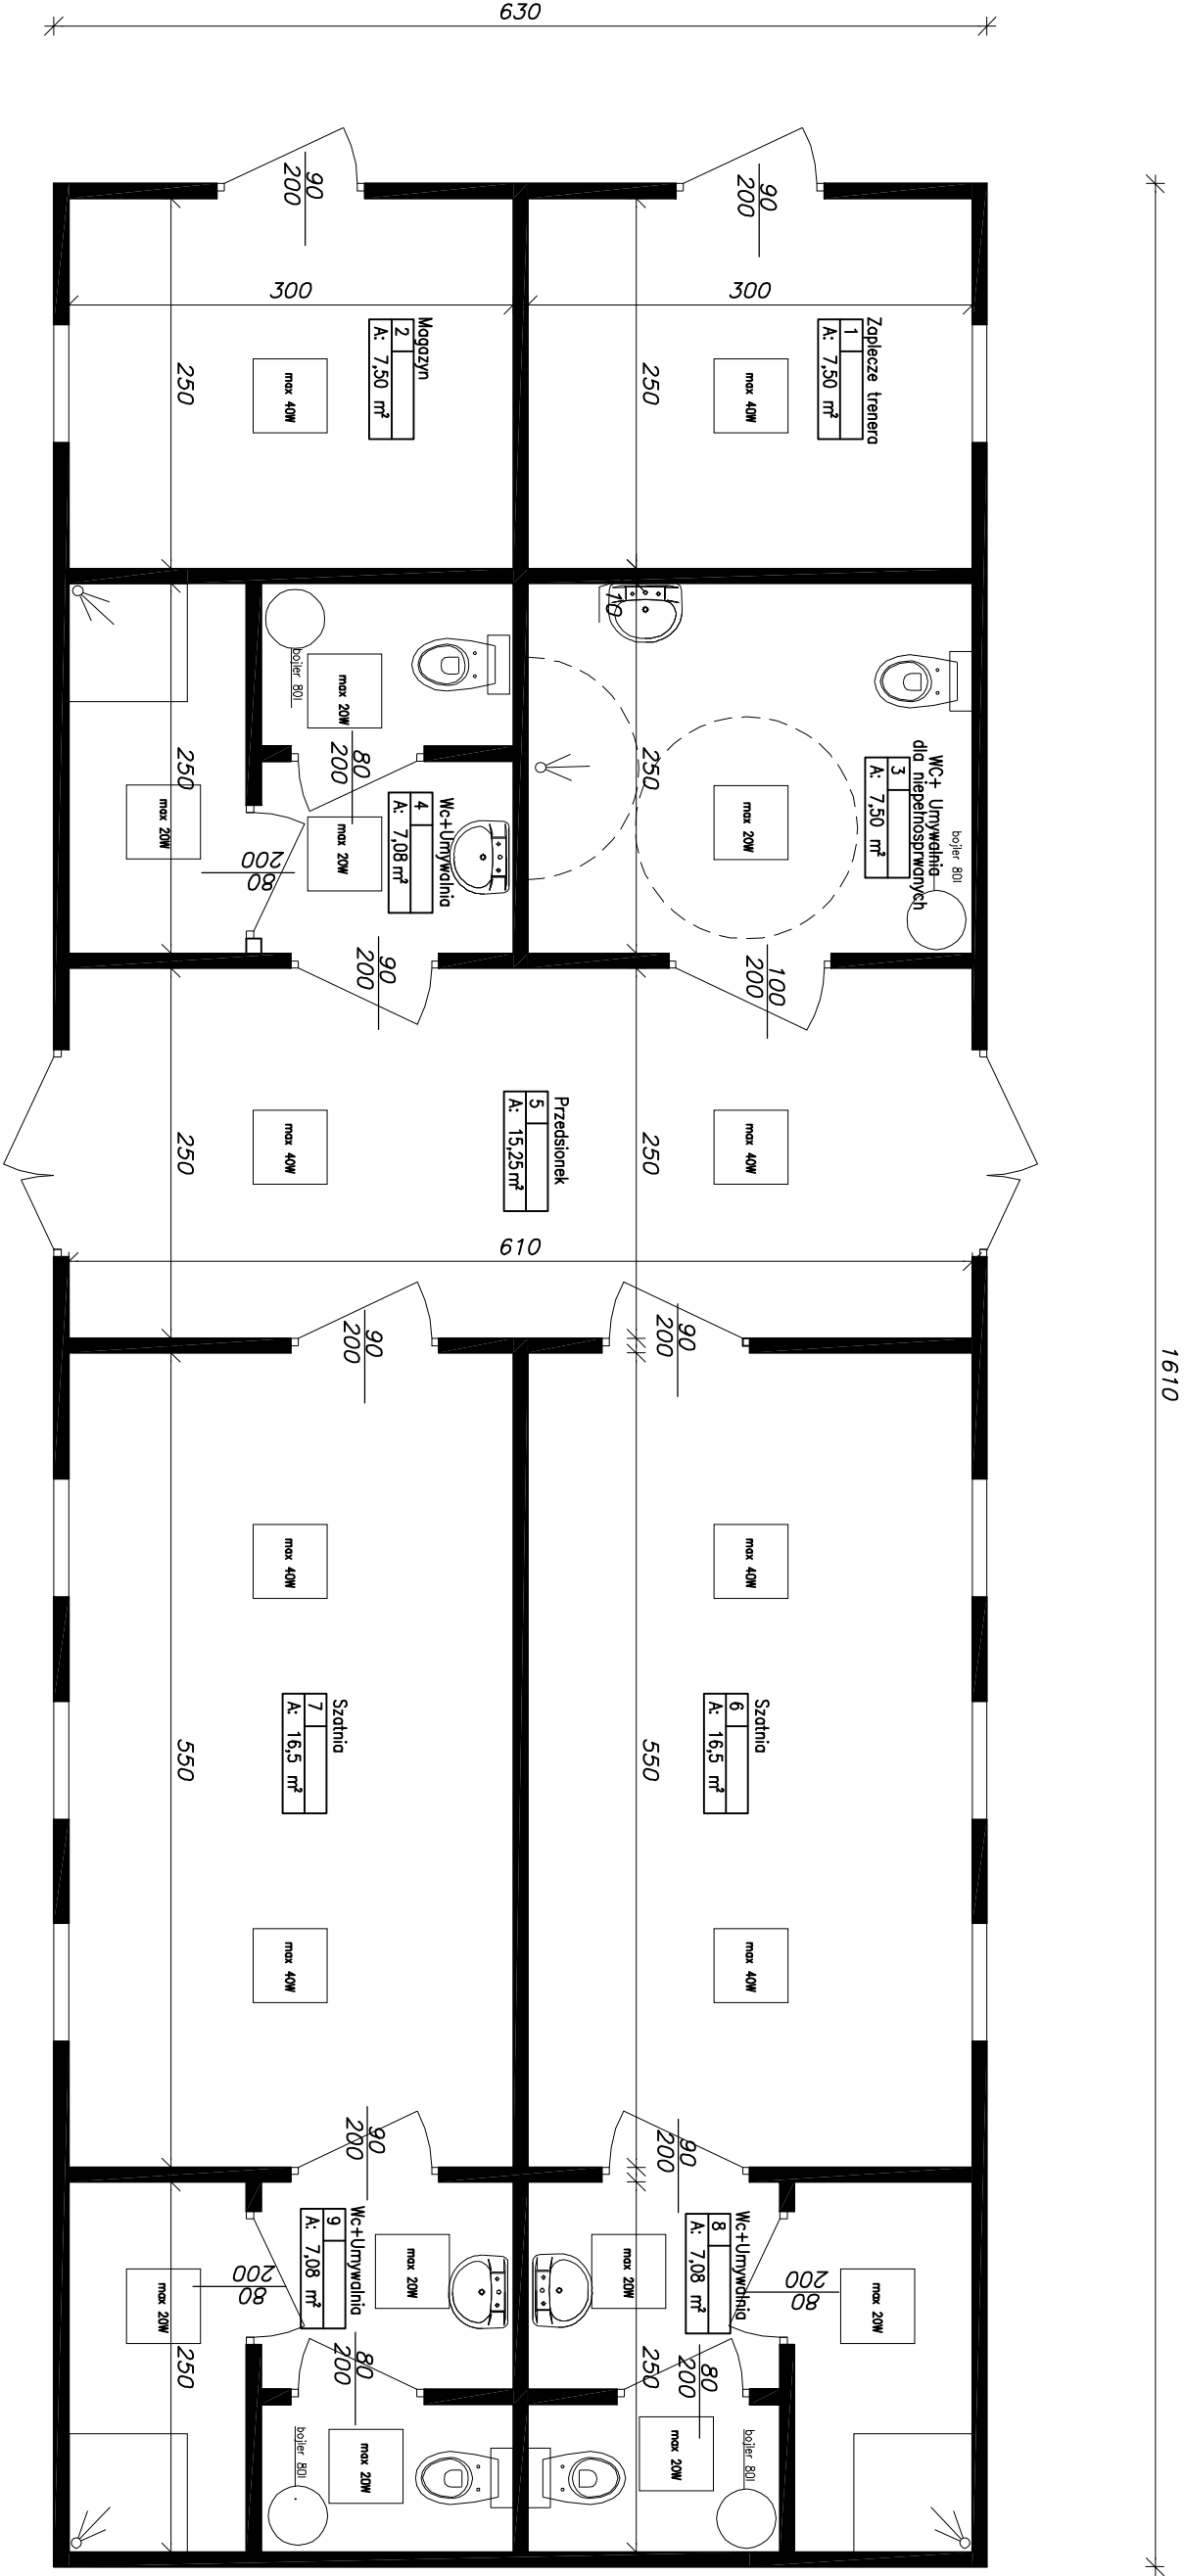

AREX F.T.B. AREX PAWEŁ JAZDZYK ul. Czarnkowa 9 95-100 Skierzwilica tel. 607-098-085 e-mail: firmarex@interia.pl			SKALA: 1:50	FORMAT: A3	DATA: 18.03.2005 r.
INWESTOR:			Miasto Łowicz		
ADRES: ul. Młodziecowa 15, 95-400 Łowicz			P. Słup Rynek 1, 95-400 Łowicz		
ZAWARTOŚĆ:			Założenia funkcjonalno użytkowe budynku sanitarно-szatniowego		
FAZA			PFU		
NR RRS:			4		