



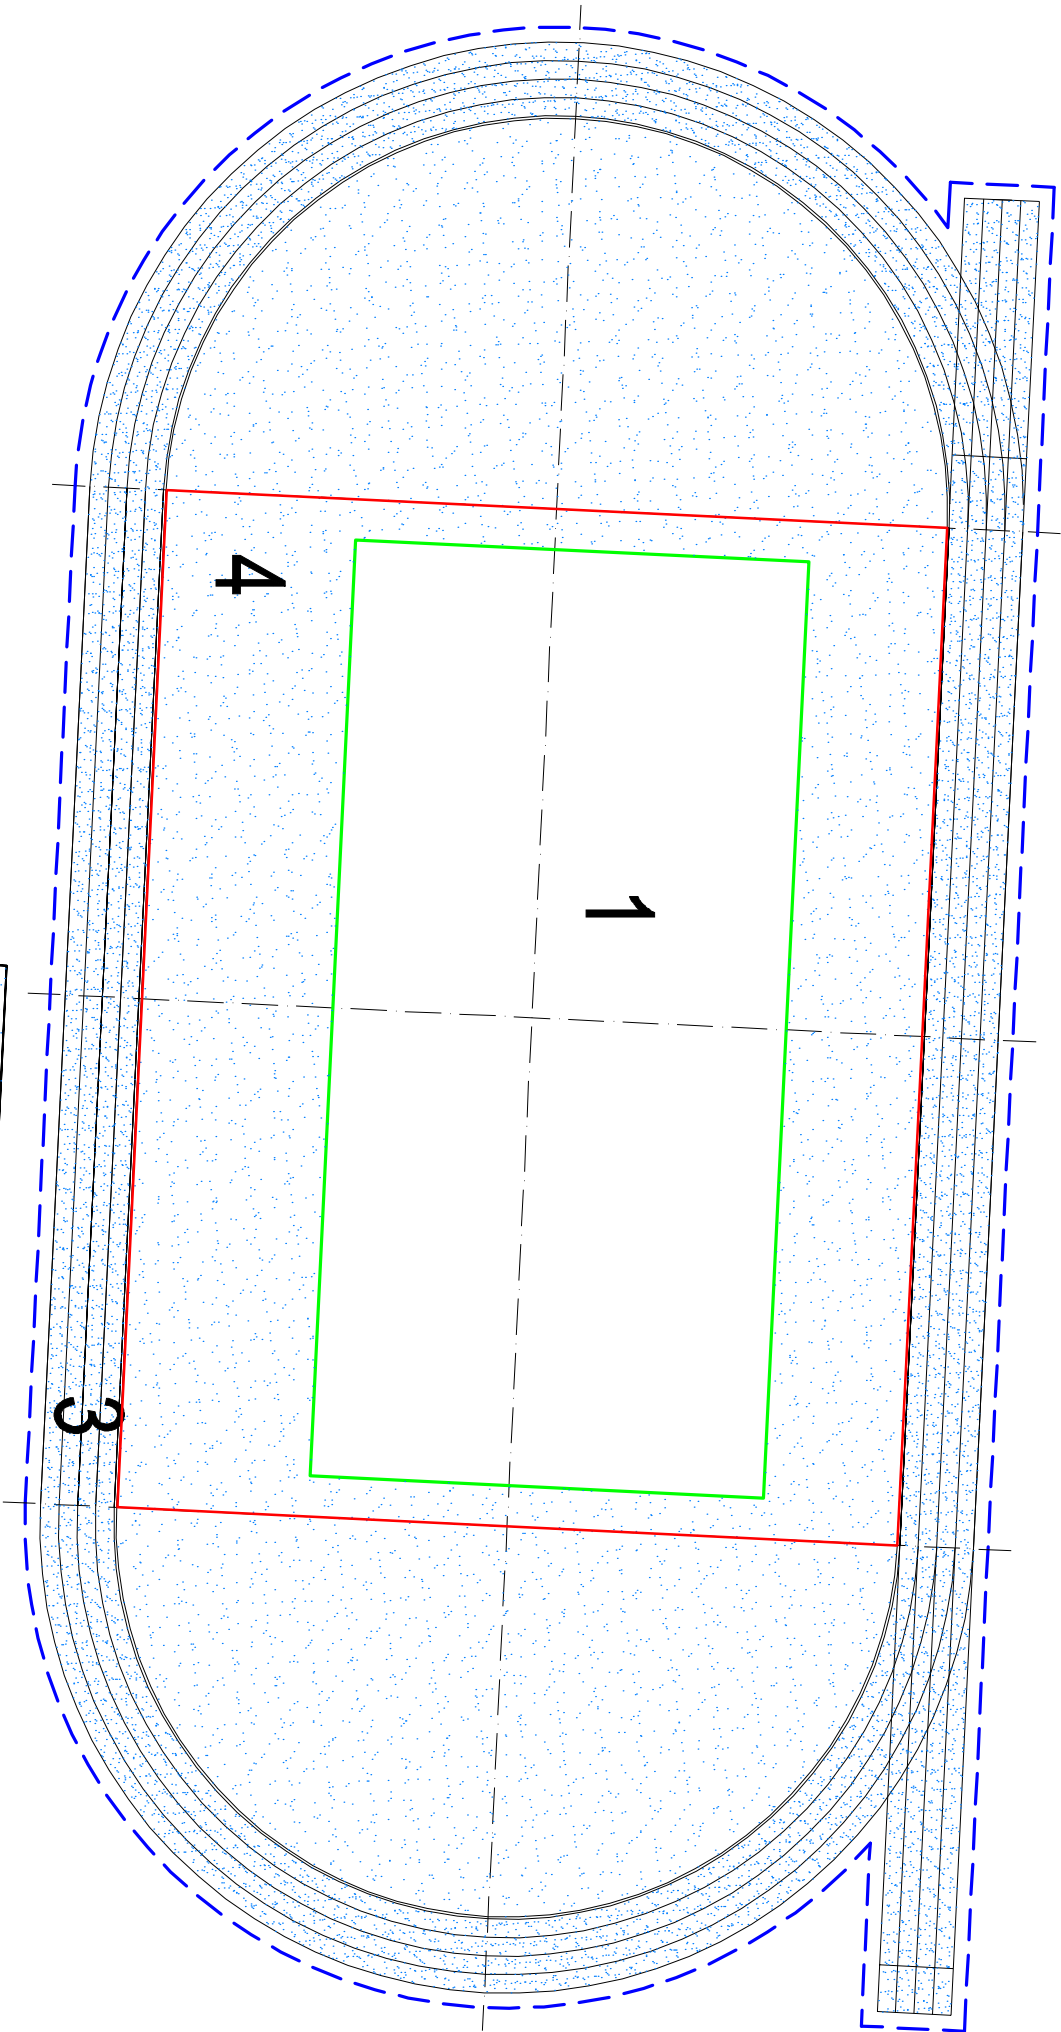

- 1. Sztuczna trawa 1860m²
- 2. Nawierzchnie poliuretanowe boisko wielofunkcyjne 608 m²
- 3. Nawierzchnie poliuretanowe bieżnia 1876m²
- 4. Nawierzchnie poliuretanowe bieżnia 1876m²

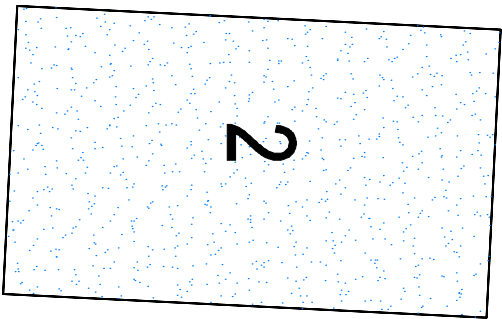

AREX® F.T.B. AREX PAWEŁ JAZDZYK ul. Czarnota 9 96-100 Skarżysko tel. 807-095-095 e-mail: firmaarex@interia.pl		SKALA: 1:500	FORMAT: A3	DATA: 15.03.2025 r
INWESTOR: Miasto Łowicz		F.T. Słonek Rynek 1, 98-400 Łowicz		
OBJEKT: BUDOWA KOMPLEKSU SPORTOWEGO ORLIK WRAZ Z BIEŻNIĄ IEROKONTENCIĄ		ADRES: ul. Mickiewicza 15, 98-400 Łowicz		
LWICZA		Opis: Wykonanie nawierzchni i instalacja boiska wielofunkcyjnego		
ZAWARTOŚĆ:		Zestawienie sztucznych nawierzchni		
Poj.: mgr inż. Paweł Jazdzik		Podpis:		PKA
Nr spr.: LOD/4829/PWBD/22		Załącznik do programu inwestycyjnego		PFU
				NR RWA
				5