

SCHEMAT USTAWIENIA
URZĄDZEŃ

skala 1:100

- U5-Bujak kosmos

U6-Zestaw piaskownica z panel.eduk


U7-Hustawka podwójna ptasie gniazdo

U8- Hustawka podójna
- U1-Zestaw wieżowy ze szlzygwaka

U2- Huśtawka wagowa zwierzęca

U3- Huśtawka wagowa

U4-Bujak rakietą

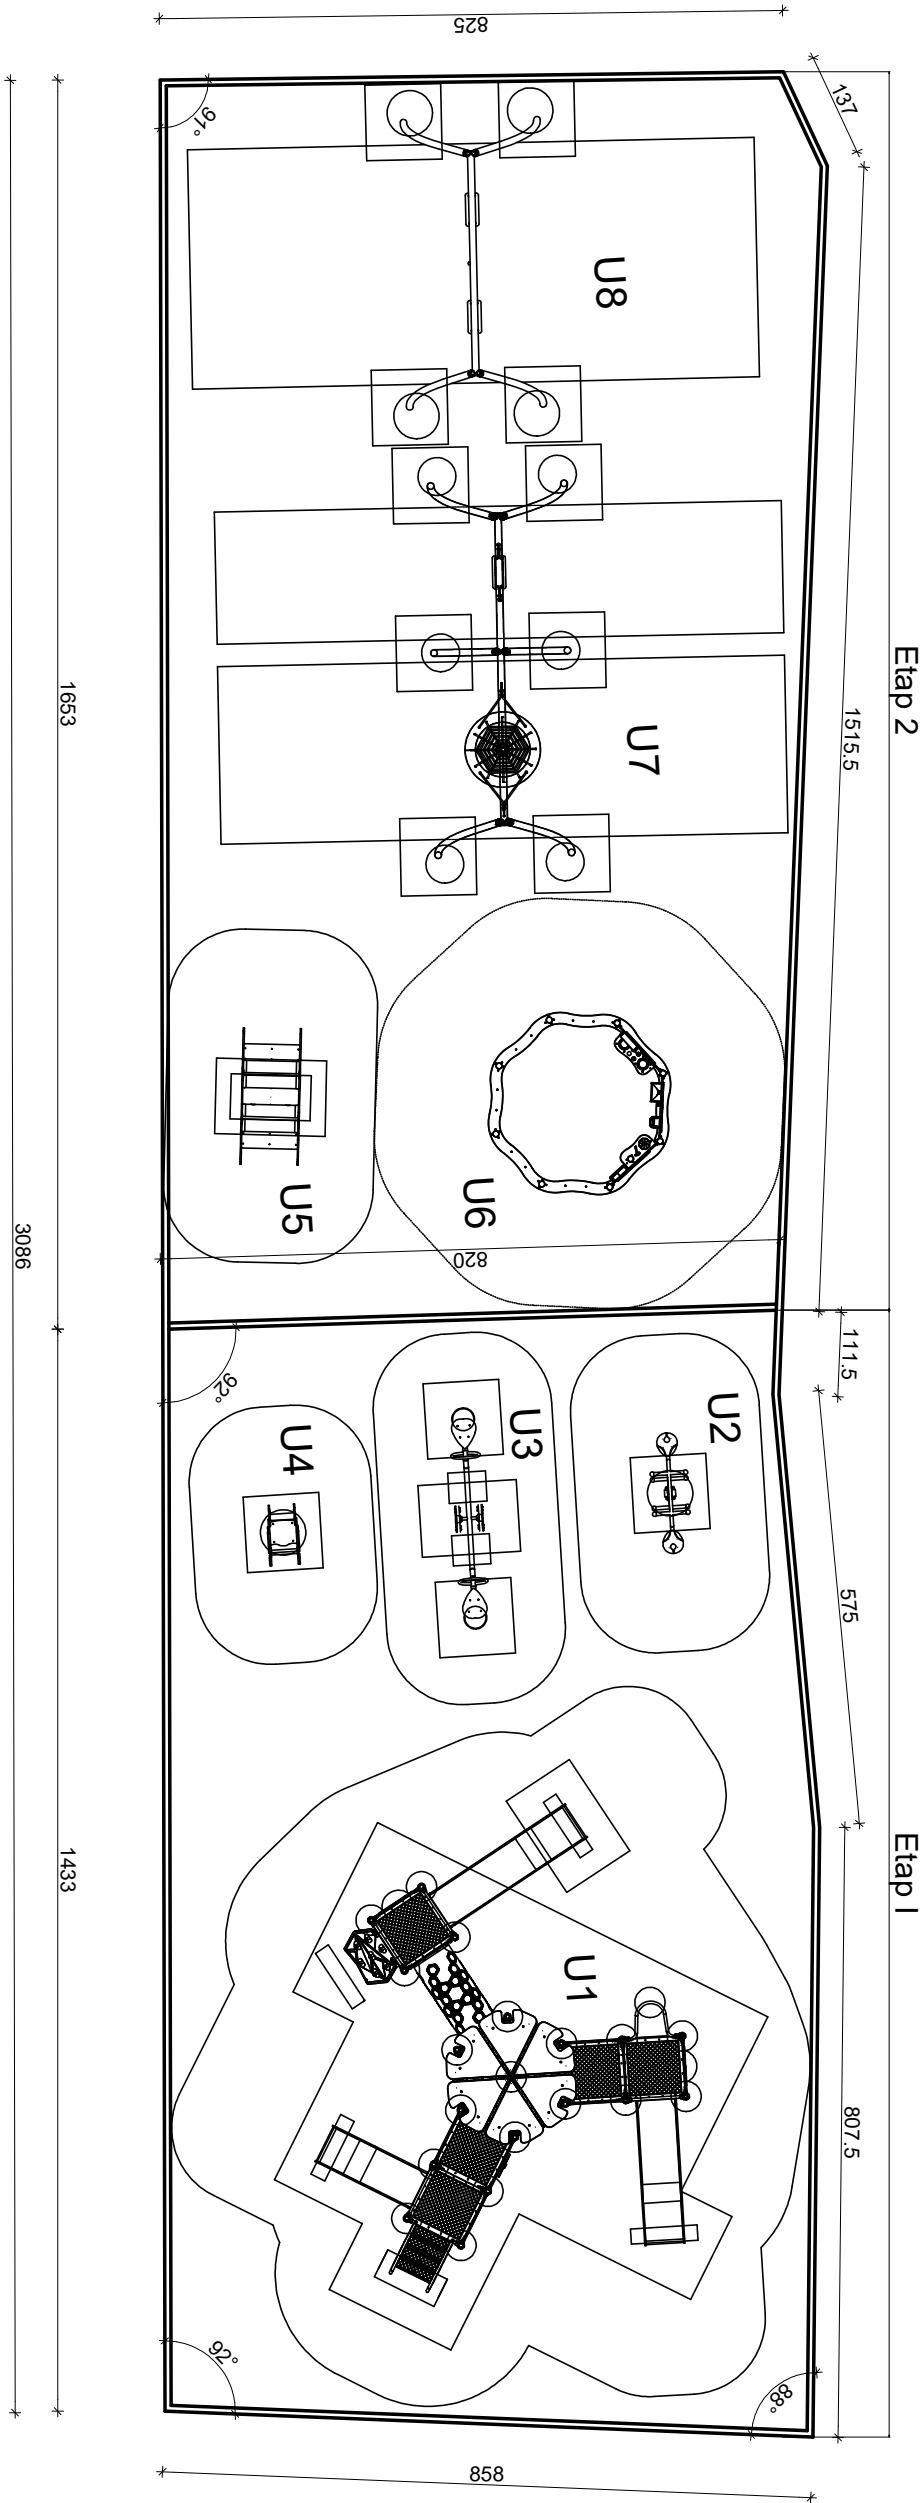

- UWAGA:
- Wszystkie wymiary sprawdzić w rzeczywistości.
 - Z wymiarami nawiązać do istniejącego placu zabaw i chodnika z kostki brukowej.

OBIEKT	BUDOWA PLACU ZABAW PRZY PRZEDSZKOLU MIEJSKIM NR 5 Z ODDZIAŁAMI INTEGRACYJNYMI W PULTUSKU		SKALA	Branża Budowlana
	PULTUSK, ul.17Stycznia 6		1:100	NR RYS 01.
ADRES	dz.nr ewid. 10/12, ob.142404_4.0013			
TYTUŁ	SCHEMAT USTAWIENIA URZĄDZEŃ		DATA	07.2026
OPRACOWAŁ PROJEKTANT KONSTRUKCJA	mgr inż.BEATA CZUBKOWSKA		mgr Cie-9/98 i M.AZ-0249/POKO/07 Spec.konstr.-bud.	