


**DETAL KRAWĘŻNIKA MIĘDZY
NAWIERZCHNIĄ Z MAT GUMOWYCH
I NAWIERZCHNIĄ Z KOSTKI BRUKOWEJ**

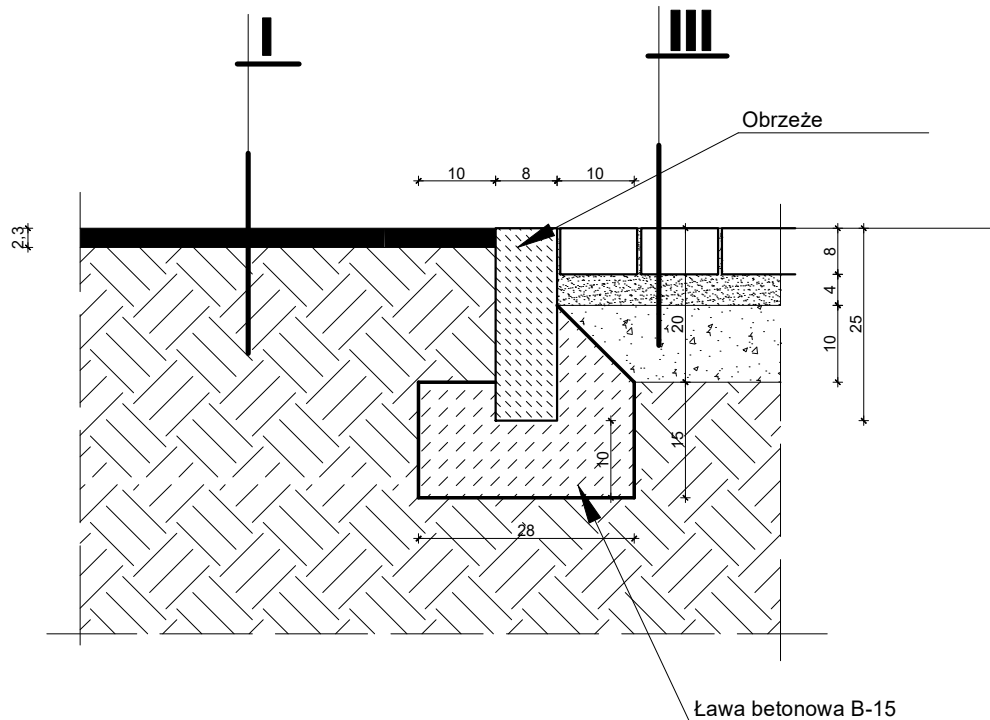

I	
23mm	Mata gumowa, ażurowa
	geosiatka
	Grunt rodzimy

III	
8cm	Betonowa kostka brukowa
	8x10x20 cm
4cm	Podsypka piaskowo-cementowa
10cm	Tłuczeń kamienny lub pospółka
	stabilizowany cementem, Is=0.97

OBIEKT	BUDOWA PLACU ZABAW PRZY PRZEDSZKOLU MIEJSKIM NR 5 Z ODDZIAŁAMI INTEGRACYJNYMI W PUŁTUSKU		Branża
			Budowlana
ADRES	PUŁTUSK, ul.17Stycznia 6 dz.nr ewid. 10/12, ob.142404_4.0013	SKALA 1:10	NR RYS
			02.
TYTUŁ	DETAL KRAWĘŻNIKA MIĘDZY NAWIERZCHNIĄ Z MAT GUMOWYCH I NAWIERZCHNIĄ Z KOSTKI BRUKOWEJ		DATA 07.2026
OPRACOWAŁ PROJEKTANT	mgr inż.BEATA CZUBKOWSKA	nr Cie-9/98 i MAZ-0249/POOK/07 Spec.konst.-bud.	