


**DETAL POŁĄCZENIA NAWIERZCHNI POLIURETANOWEJ
Z NAWIERZCHNIĄ Z MAT GUMOWYCH**

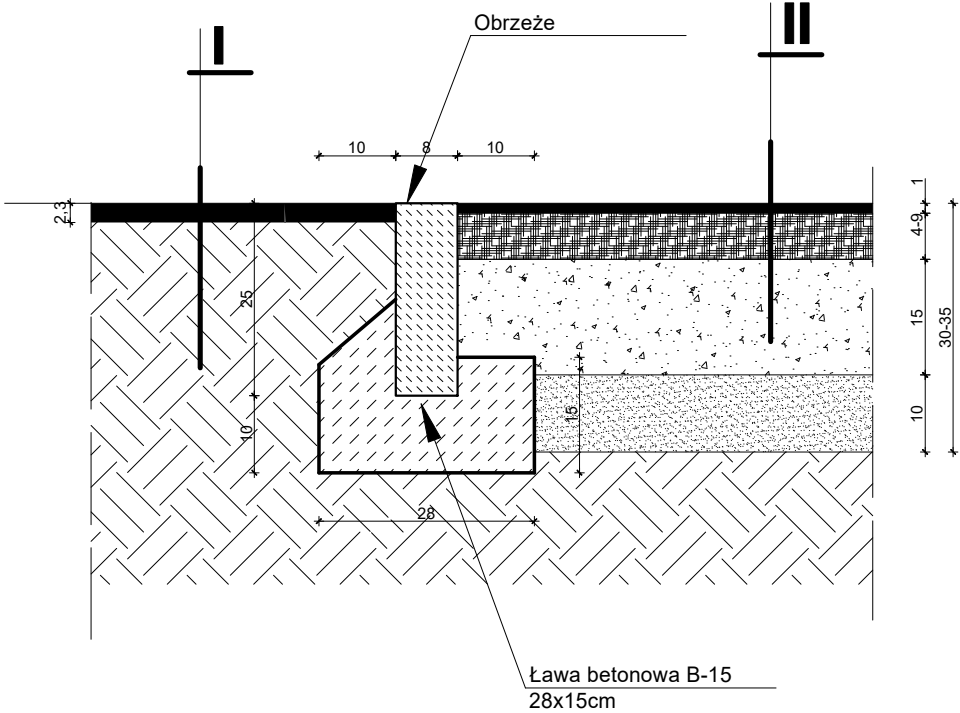

II	
10mm	Nawierzchnia poliuretanowa EPDM
40-90mm	Warstwa granulatu SBR
15cm	Kruszywo kamienne łamane fr.0-31,5 stabilizowane mech. geowłóknina
10cm	pospółka fr.0-16mm zagęszcz. Is=0,98
	Grunt rodzimy

I	
23mm	Mata gumowa, ażurowa geosiatka
	Grunt rodzimy

OBIEKT	BUDOWA PLACU ZABAW PRZY PRZEDSZKOLU MIEJSKIM NR 5 Z ODDZIAŁAMI INTEGRACYJNYMI W PUŁTUSKU		Branża
			Budowlana
ADRES	PUŁTUSK, ul.17Stycznia 6 dz.nr ewid. 10/12, ob.142404_4.0013	SKALA 1:10	NR RYS 04.
TYTUŁ	DETAL KRAWĘŻNIKA MIĘDZY NAWIERZCHNIĄ POLIURETANOWĄ I NAWIERZCHNIĄ Z MAT GUMOWYCH		DATA 03.2025
OPRACOWAŁ PROJEKTANT	mgr inż.BEATA CZUBKOWSKA	nr Cie-9/98 i MAZ- 0249/POOK/07 Spec.konst.-bud.	