


DETAL POŁĄCZENIA NAWIERZCHNI Z MAT GUMOWYCH Z NAWIERZCHNIĄ NATURALNĄ (TRAWIASTĄ)

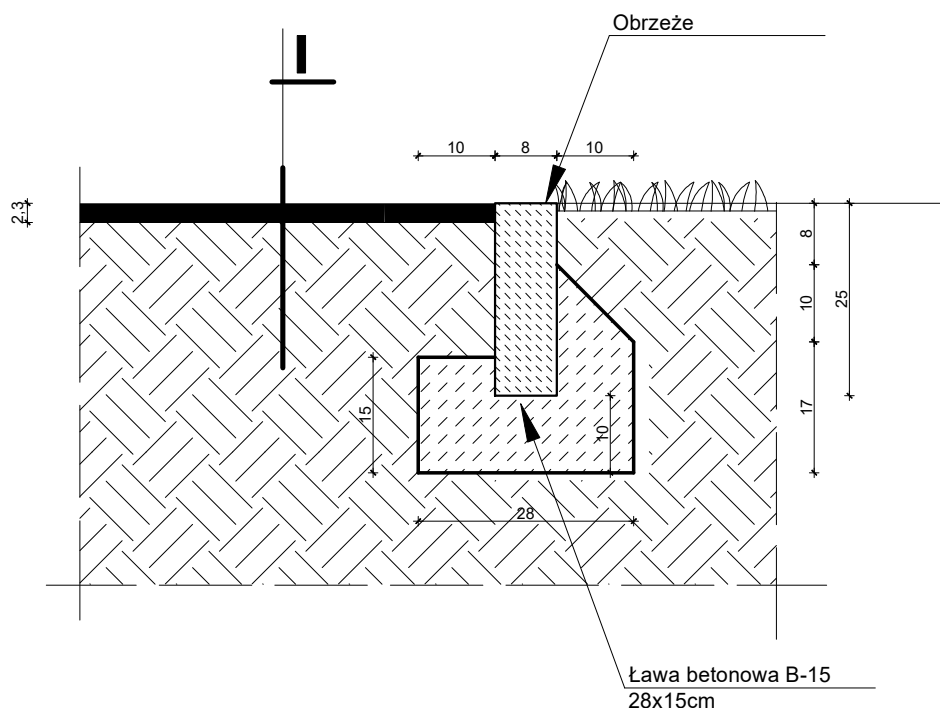

23mm	Mata gumowa, ażurowa
	geosiatka
	Grunt rodzimy

OBIEKT	BUDOWA PLACU ZABAW PRZY PRZEDSZKOLU MIEJSKIM NR 5 Z ODDZIAŁAMI INTEGRACYJNYMI W PUŁTUSKU		Branża
			Budowlana
ADRES	PUŁTUSK, ul.17Stycznia 6 dz.nr ewid. 10/12, ob.142404_4.0013	SKALA 1:10	NR RYS 03.
TYTUŁ	DETAL KRAWĘŻNIKA MIĘDZY NAWIERZCHNIĄ Z MAT GUMOWYCH I NAWIERZCHNIĄ TRAWIASTĄ		DATA 07.2026
OPRACOWAŁ PROJEKTANT	mgr inż. BEATA CZUBKOWSKA	nr Cie-9/98 i MAZ-0249/POOK/07 Spec.konst.-bud.	