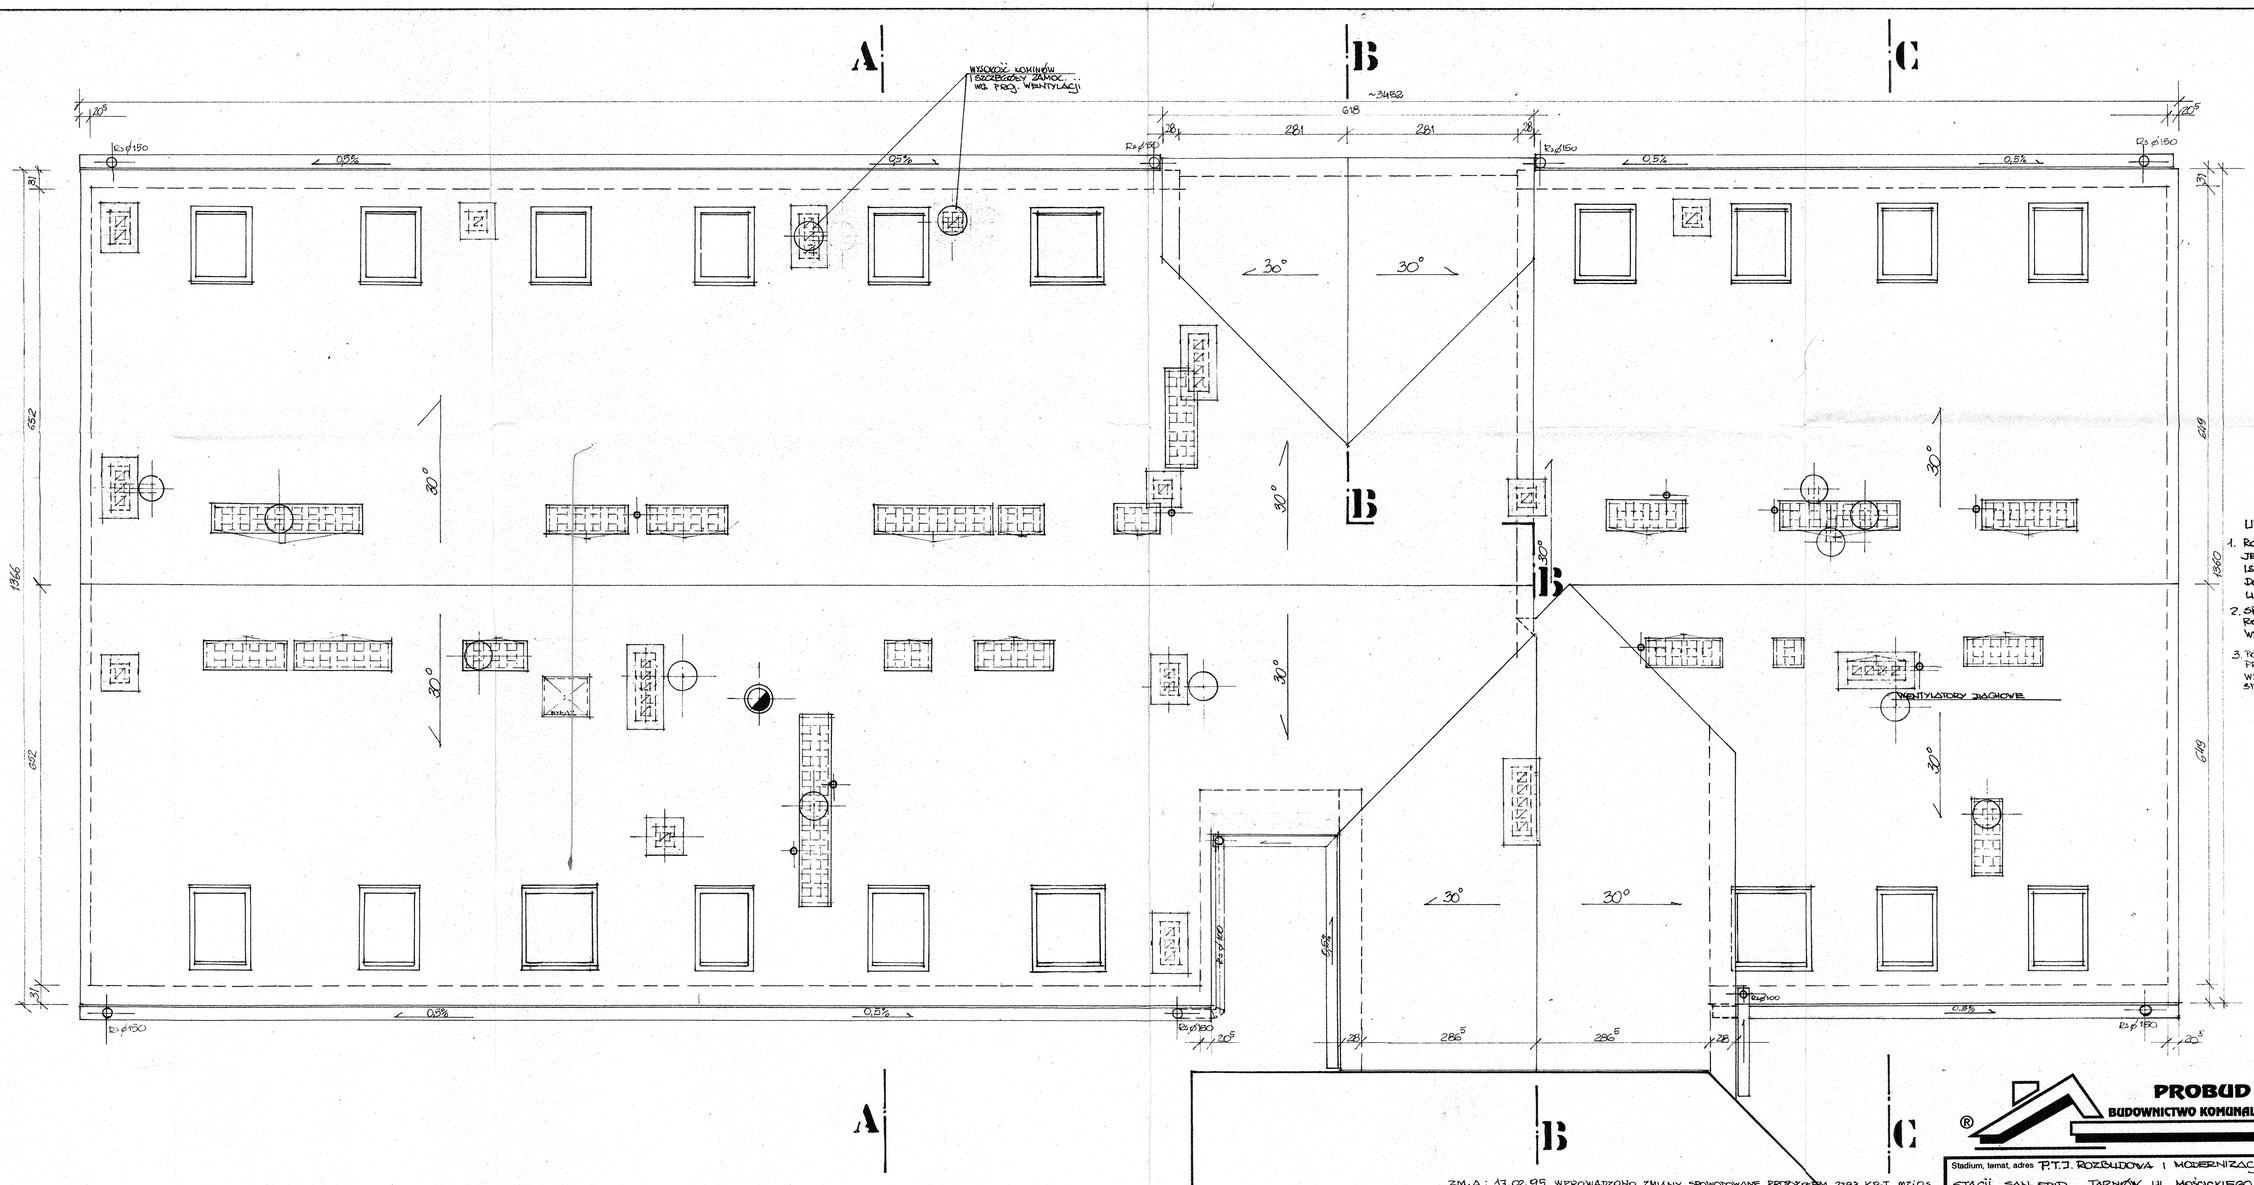

UWAGA:

1. ROZMIESZCZENIE KOMINÓW JEST WYNIKIEM NADBUDOWY ISTN. PRZEWODÓW WENT. DOKŁADNIE USYTUOWANIE USTALIĆ NA BUDOWIE
2. SPOSÓB MONTAŻU WENTYLATORÓW DACHOWYCH W PRZY. WENT. MIEDZY.
3. POPRZECZNE SPADKI DACHÓW PRZY OPŁYWACH KOMINÓW - 10% WYKONAĆ PRZEZ NADBICIE KONSTRUKCJI

ZM. A: 17.02.95 WPROWADZONO ZMIANY SPOWODOWANE PROTOKOŁEM 2883 KP-T MZiOS.
TJ: - ZMIENIONO OKNA POŁACIOWE NAD POM. 206, 208, 212, 218
- ZMIENIONO WYSOKOŚĆ I SPOSÓB USYT. WENTYLATORÓW DACHOWYCH NA TN. POŁACI DACHU

PROBUD Sp. z o.o.
BUDOWNICTWO KOMUNALNE, OGÓLNE I PRZEMYSŁOWE

Stadium, temat, adres: P.T.J. ROZBUDOWA I MODERNIZACJA STACJI SAN-EPID TARNÓW UL. MOŚCICKIEGO 10				Nr umowy: 425/94
Zespół autorski: mgr inż. arch. M. Nejman	data: X94	podpis:	Obiekt: BUDYNEK ISTN. NADBUDOWA	skala: 1:50
			Projekt: ARCHITEKTURA	pow. w dcm²
Sprawdził: mgr inż. arch. E. Bładzińska	X.94		Rysunek: RZUT DACHU	Nr rys.: 7/A