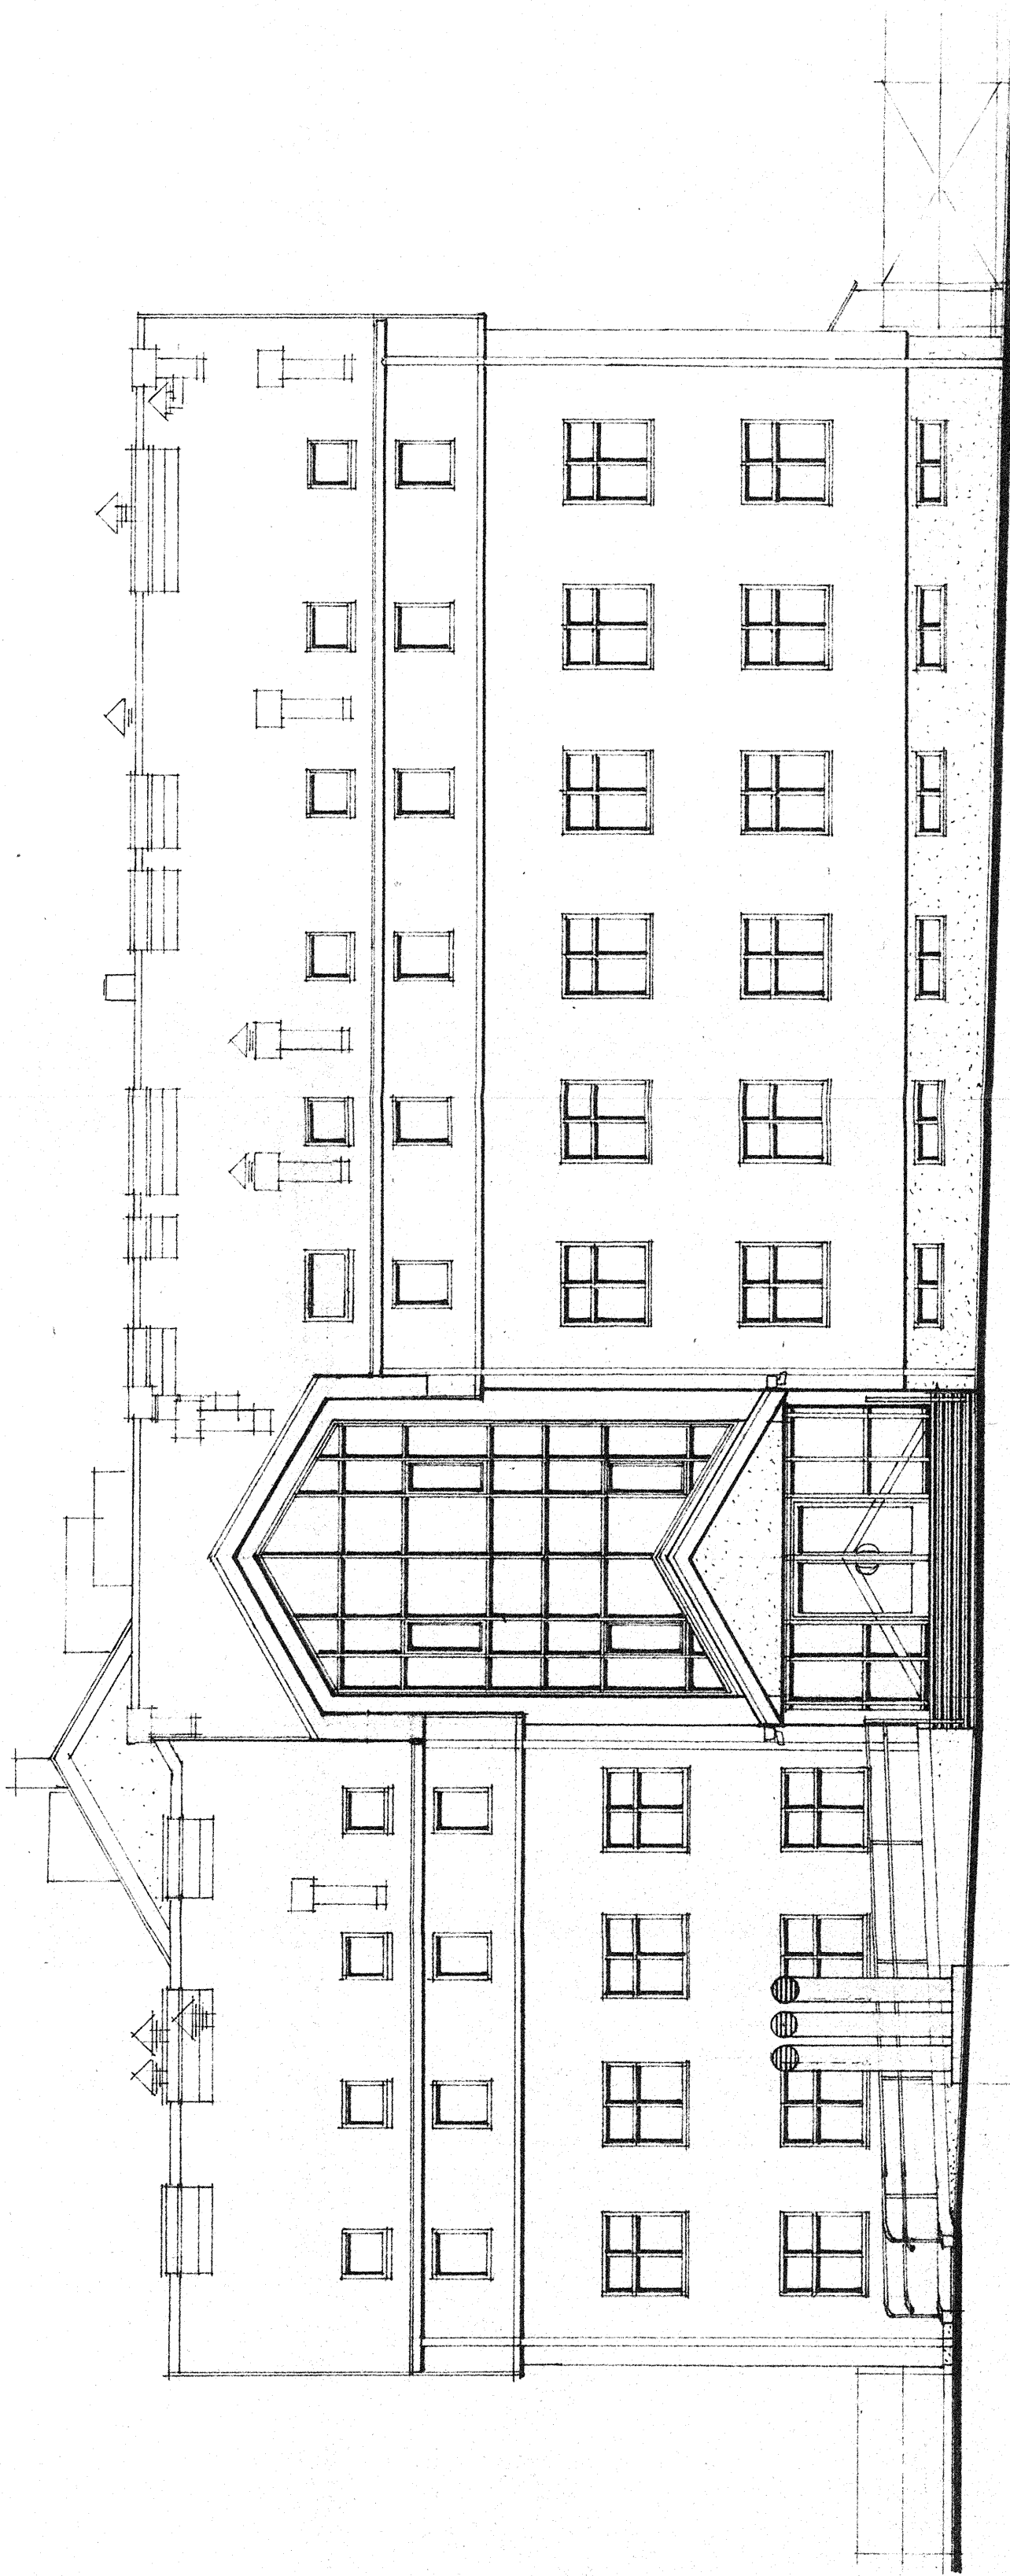


PROBUD SP. Z O.O.

BUDOWNICTWO KOMUNALNE, OGÓLNE I PRZEMYSŁOWE

Stadium, temat, adres P.T.J. ROZBUDOWA I MODERNIZACJA BUDYNKU WOJ. ŚLĄSKI SAN-EPID W TARNOWIE UL. MOŚCICKIEGO 10				Nr umowy 425/94	
Zespół autorski mgr inż. arch. M. Neiman	data X.94	podpis <i>Neim</i>	Obiekt BUDYNEK ISTN. NADBUDOWA	skala 1:100	pow. w dcm ²
			Projekt ARCHITEKTURA		
			Rysunek ELEWACJA PRZECIENNA	Nr rys. 15/A	
Sprawdził mgr inż. arch. E. Biedroniska					

ZM.A : 17.02.95 WPROWADZONO ZMIANY SPRAWOWYMANE
PROTOKOŁEM 2383/95 K.P.T. MZOS. :
- ZMIENIONO OKNO POM. 218
- DODANO CZERPINIĘ WENT.
- ZMIENIONO USTYTUOWANIE WENTYLATORÓW DACH NA
"PRAWIEJ" TORACI PN. 17.02.95/114.