



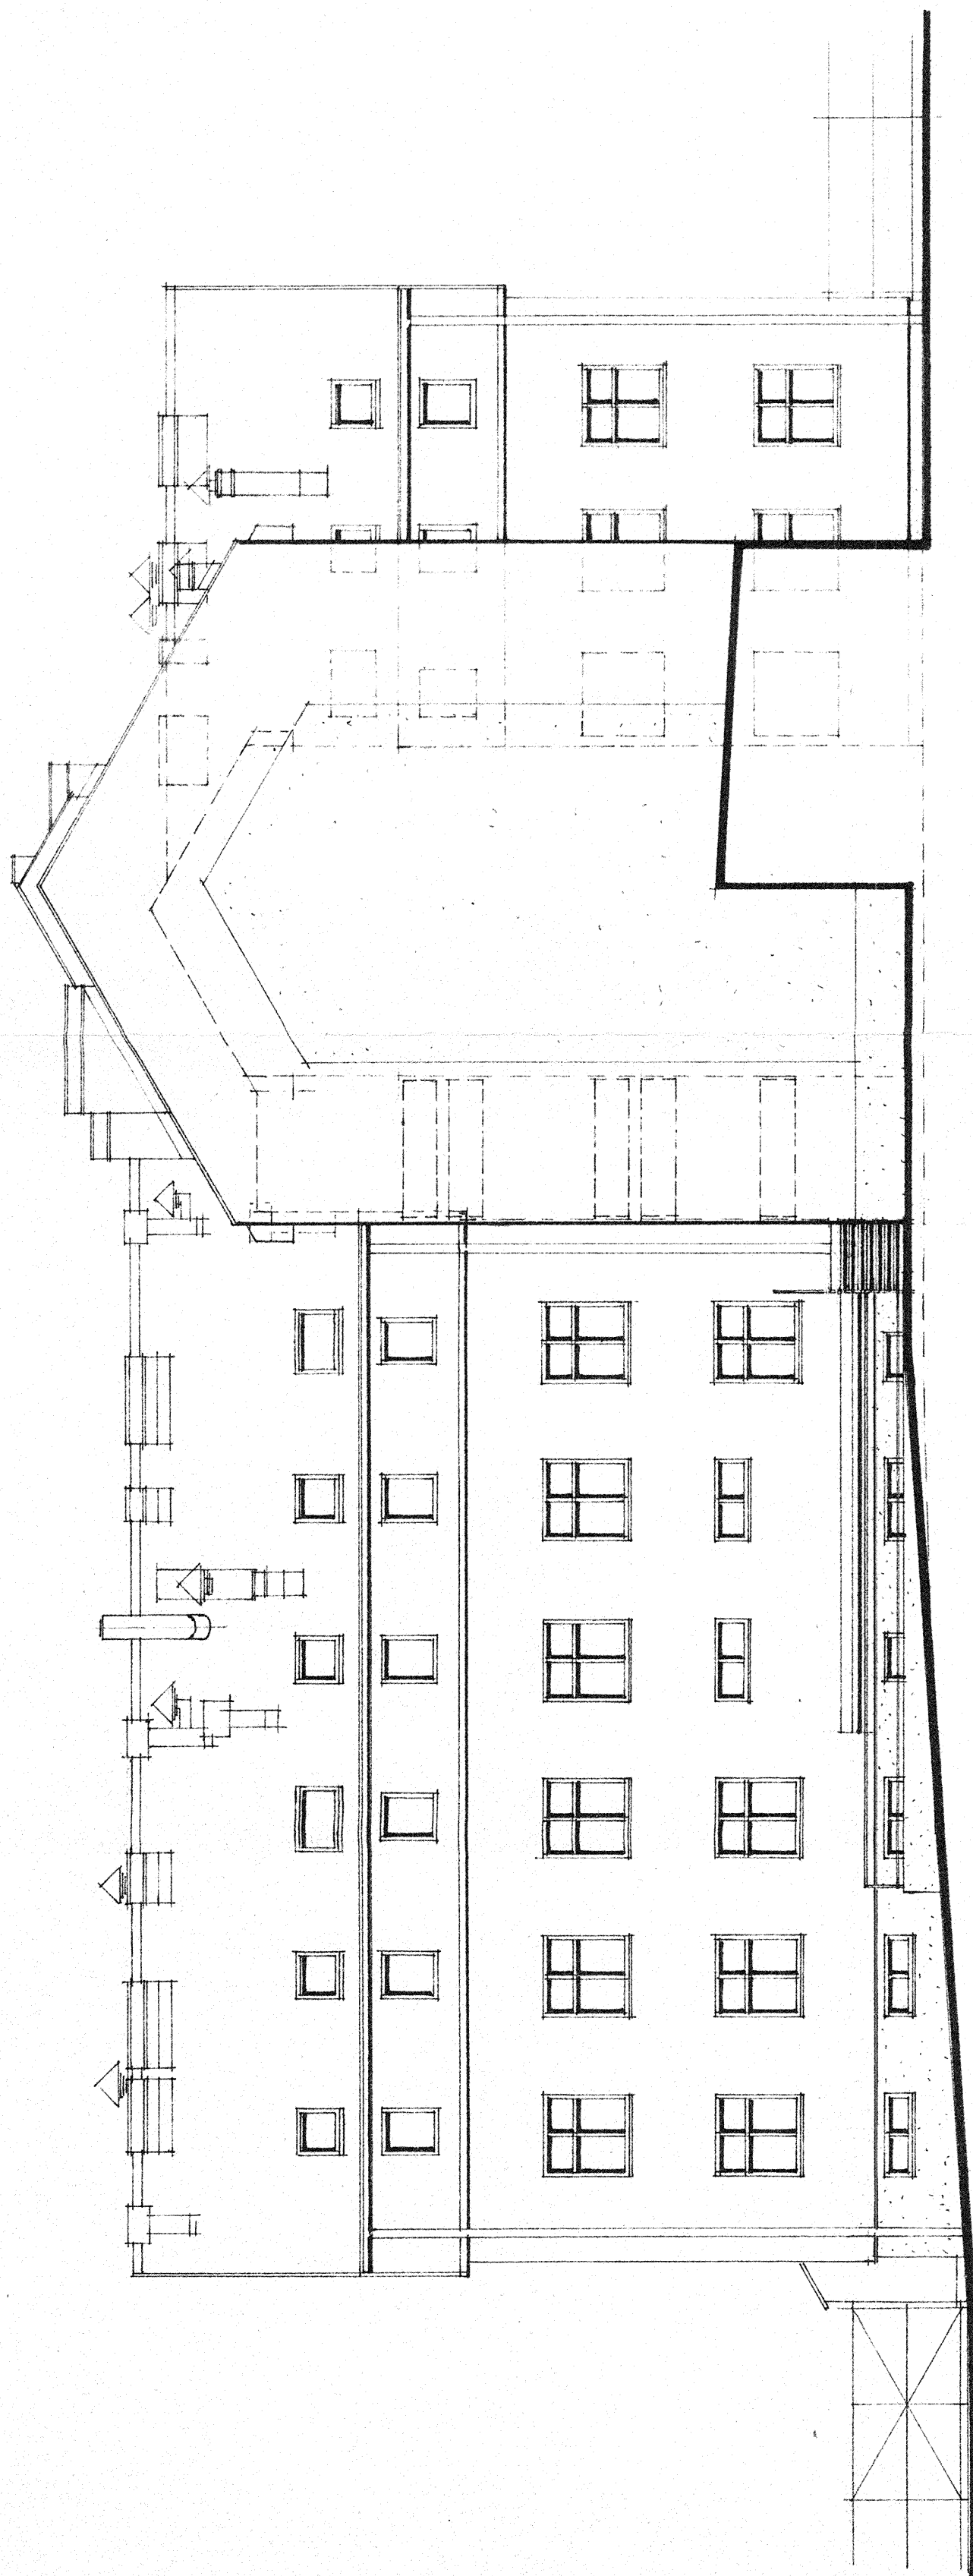

ZM. A. 17.02.95 WPROWADZONO ZMIANY SPOWOD. PROTOKOŁEM
2383/95 KP-T MZ. OS. 13. ZMIENIONO OKNA PORĄCZOWE
NAD POM. 206, 208, 212 (14)

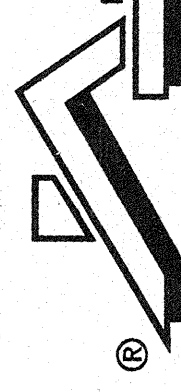

PROBUD SP. Z O.O.
BUDOWNICTWO KOMUNALNE, OGÓLNE I PRZEMYSŁOWE

Stadium, temat, adres P.T.J. ROZBUDOWA I MODERNIZACJA BUDYNKU WOJ. STACJI SAN-EPID. W TARNOWIE, UL. MOŚCICKIEGO 10			Nr umowy 425/94	
Zespół autorski mgr inż. arch. M. Nejman	data X 94	podpis 	Obiekt BUDYNEK ISTN. NABUDOWA	skala 1:100
			Projekt ARCHITEKTURA	pow. w dcm ²
			Rysunek ELEWACJA POŁUDNIOWA	
Sprawdził mgr inż. arch. F. Biedronińska				