




Gzyms - elewacja północna

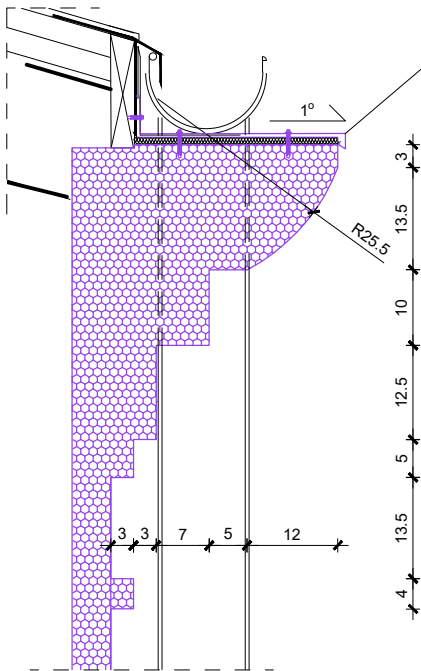

Gzyms B

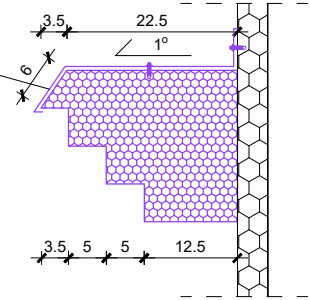


Gzyms B

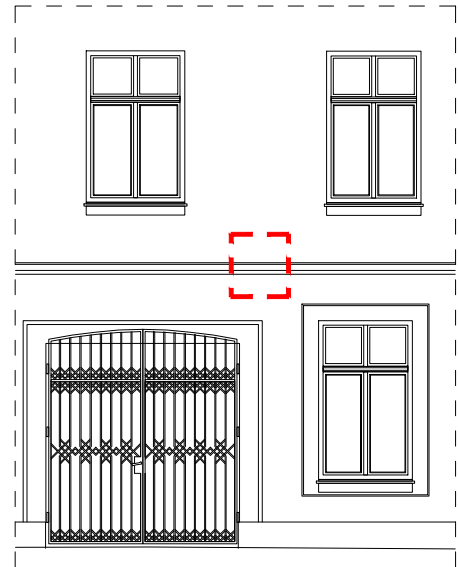


Fragment elewacji frontowej południowej

NOWY RYSUNEK DODANY  
DO ZESTAWU RYSUNKÓW

Gzyms - elewacja południowa

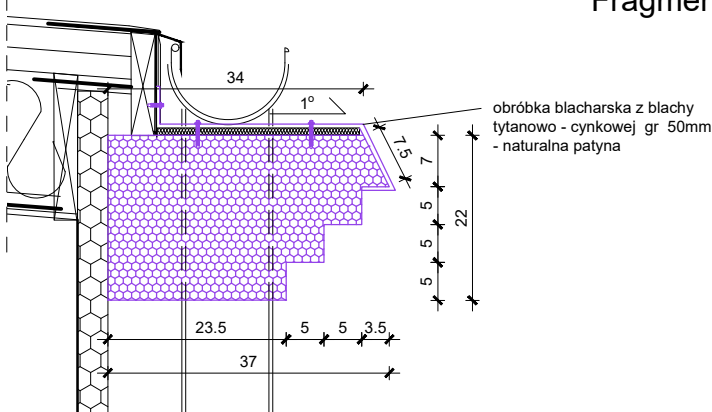

Gzyms - elewacja północna oficyny

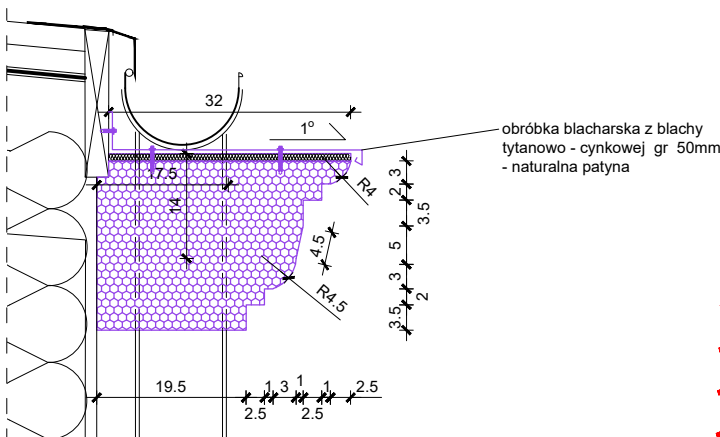

UWAGA:  
montaż obróbki blacharskiej należy dostosować  
do materiału z jakiego będą wykonane detale

**bam.**  
architektura

ul. Piotrkowska 68/6U, 90-105 Łódź

PROJEKT:  
PRZEBUDOWA, ROZBUDOWA, NADBUDOWA I CZĘŚCIOWA  
ZMIANA SPOSOBU UŻYTKOWANIA ISTNIEJĄCYCH BUDYNKÓW  
MIESZKALNYCH WRAZ Z ZAGOSPODAROWANIEM TERENU  
I NIEZBĘDNOŚCIĄ INFRASTRUKTURĄ TECHNICZNĄ  
NA NIERUCHOMOŚCI PRZY UL. WŁÓKIENNICZEJ 1 W ŁÓDZI

LOKALIZACJA:  
UL. WŁÓKIENNICZA 1, 90-260 ŁÓDŹ  
DZIAŁKA NR EW. 438/17, FRAGMENTY 438/16 I 438/18  
ORAZ DROGOWEJ 479/3 OBRĘB S-1

INWESTOR:  
MIASTO ŁÓDŹ  
URZĄD INWESTYCJI MIEJSKICH  
UL. PIOTRKOWSKA 175, 90-447 ŁÓDŹ

PROJEKTANT:  
MGR INŻ. ARCH. DOMINIKA LEONOWICZ  
NR UPR. 19/LOOKK/2015

SPRAWDZAJĄCY:  
MGR INŻ. ARCH. KAMILA CHĘCIELEWSKA  
NR UPR. 25/LOOKK/2012

WSPÓŁPRACA:  
MGR INŻ. ARCH. MACIEJ BALCEREK  
MGR INŻ. ARCH. MONIKA WOZIWODA

PROJEKT ARCHITEKTONICZNO-BUDOWLANY

DATA: V 2024 FAZA: ETAP BUDOWY-NADZÓR AUTORSKI

BRANŻA: ARCHITEKTURA FORMAT 297x210

TYTUŁ RYSUNKU:  
DETAL ELEWACJI

SKALA: 1:10 NR RYS.: 057-PW-A-D08.D