


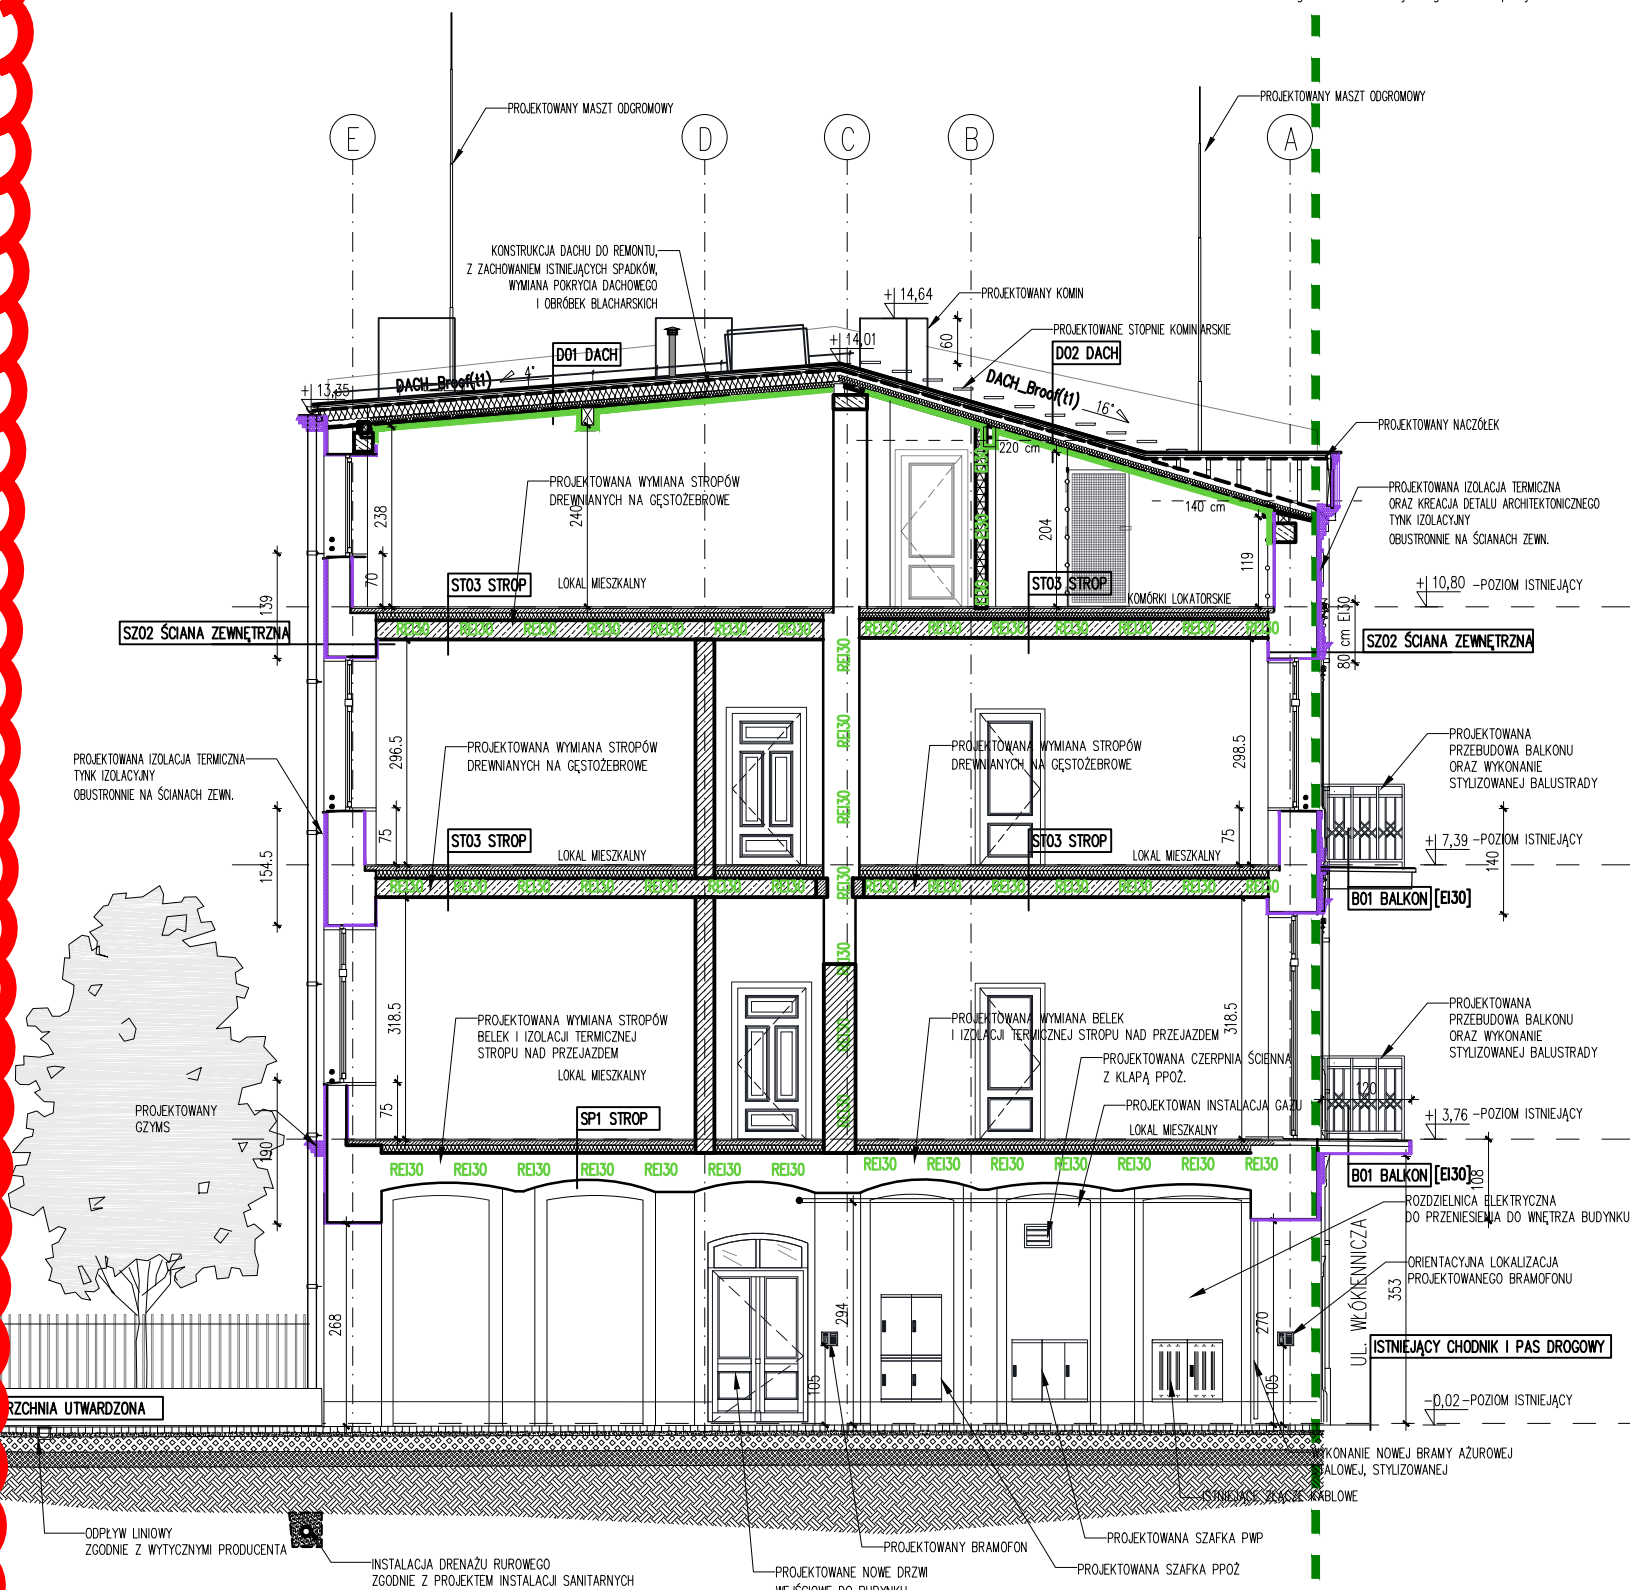

LEGENDA

	GRANICA DZIAŁKI
	ZABUDOWA SĄSIEDNIA
	ŚCIANY ISTNIEJĄCE
	PROJEKTOWANE ŚCIANY AZUROWE KOMÓREK LOKATORSKICH
	PROJEKTOWANA IZOLACJA TERMICZNA WEŁNA MINERALNA
	PROJEKTOWANA IZOLACJA TERMICZNA PŁYTA WARSZTOWA
	PROJEKTOWANA IZOLACJA TERMICZNA TYNKI IZOLACYJNY
	PROJEKTOWANE ELEMENTY W KONSTRUKCJI ŻELBETOWEJ (ZGODNIE Z PROJ. KONSTRUKCJI)
	PROJEKTOWANE ZAMUROWANIA W ŚCIANACH ISTNIEJĄCYCH ORAZ ŚCIANY PROJEKTOWANE MUROWANE (ZGODNIE Z PROJ. KONSTRUKCJI)
	ŚCIANY PROJEKTOWANE LEKKIE G.K. Z WYPEŁNIENIEM Z WEŁNY MINERALNEJ

ELEMENTY OCHRONY PRZECIWOŻAROWEJ	
 odd/RE120	PRZEGRODY ODDZIELENIA PPOŻ W KLASIE RE120
 RE60	PRZEGRODY W KLASIE RE160
 REI30	PRZEGRODY W KLASIE REI30
 R30	BIEGI I SPOCZNIKI W KLASIE R30
	OBUDOWA PODDASZA W KLASIE EI30

bam.
architektura
ul. Piotrkowska 68/6U, 90-105 Łódź

PROJEKT:
PRZEBUDOWA, ROZBUDOWA, NADBUDOWA I CZĘŚCIOWA
ZMIANA SPOSOBU UŻYTKOWANIA ISTNIEJĄCYCH BUDYNKÓW
MIESZKALNYCH WRAZ Z ZAGOSPODAROWANIEM TERENU
I NIEZBĘDNĄ INFRASTRUKTURĄ TECHNICZNĄ
NA NIERUCHOMOŚCI PRZY UL. WŁÓKNIENICZEJ 1 W ŁODZI

LOKALIZACJA:
UL. WŁÓKIENNICZA 1, 90-260 ŁÓDŹ
DZIAŁKA NR EW.438/17, FRAGMENTY 438/16 I 438/18
ORAZ DROGOWEJ 479/3 OBREB S-1

INWESTOR:
 MIASTO ŁÓDŹ
 ZARZĄD INWESTYCJI MIEJSKICH
 UL. PIOTRKOWSKA 175, 90-447 ŁÓDŹ

PROJEKTANT:
MGR INŻ. ARCH. DOMINIKA LEONOWICZ
NR UPR. 19/LOOKK/2015

SPRAWDZAJĄCY:
MGR INŻ. ARCH. KAMILA CHĘCIELEWSKA
NR UPR. 25/LOOKK/2012

WSPÓŁPRACA:
MGR INŻ. ARCH. MACIEJ BALCEREK
MGR INŻ. ARCH. MONIKA WOZIWODA

PROJEKT ARCHITEKTONICZNO-BUDOWLANY

DATA: VII 2023	FAZA: PROJEKT WYKONAWCZY
-------------------	-----------------------------

BRANŽA: ARCHITEKTURA	FORMAT 297x450
-------------------------	-------------------

TYTUŁ RYSUNKU:
PRZEKRÓJ B-B

SKALA: 1:100	NR RYS.: 057-PW-A-PB
-----------------	-------------------------