


H1	Oprawa LED 4000K moc maks: 24W, minimalny strumień świetlny: 4130lm, IP44, IK10, żywotność diod > 72000h obudowa poliwęglanowa, klosz PC - opalizowany, wymiary: 1175 x 98 x 84mm
P3	Oprawa LED 4000K moc maks: 42W, minimalny strumień świetlny: 5250lm, IP40, L80m B10, żywotność diod > 60000h obudowa aluminiowa, klosz MPRM - mikropryzmatyczny, UGR < 19, wymiary: 605 x 605 x 68mm
AW5	prostokątna oprawa awaryjna LED, regulacja strumienia 371(1h);154(3h)lm, 1/3W, układ optyczny M, regulowany czas pracy 1 lub 3h, IP65, II kl. och., widoczność 20 m,
EW1	prostokątna oprawa LED, 150 lm, 1W, układ optyczny M, czas pracy 3h, IP65, II kl. och., RAL9003, wymiar 4x14,4x27,2cm,
AW5	prostokątna oprawa LED, strumień 204 lm, 2W, układ optyczny W, czas pracy 3h, IP65, II kl. och., akumulator LiFePO4 bez efektu pamięci oraz konieczności formatowania, pakiet akumulatorowy pracujący w ujemnej temperaturze bez stosowania elementów grzejnych i termostatu, RAL9003, wymiar 4x12x22,7cm, montaż nastropowy oraz wpuszczany/zwieszany/kątowy przy zastosowaniu dodatkowych akcesoriów, moduł autotest

Zasilanie pompowni / rzapi wykonać z obwodu gniazd G2

Rozdzielnica kotłowni RK 2x24 mod IP54

Bedarka Fe/Zn 30x4 malowana na kolor żółto-zielony
0,5m od posadzki na uchwytych
Do bedarki mocować wypusty EKW w obszarze kotłowni
Bedarkę przyłączyć do istniejącego układu uzimowego.
Przejście uszczelnione masą wodoszczelną

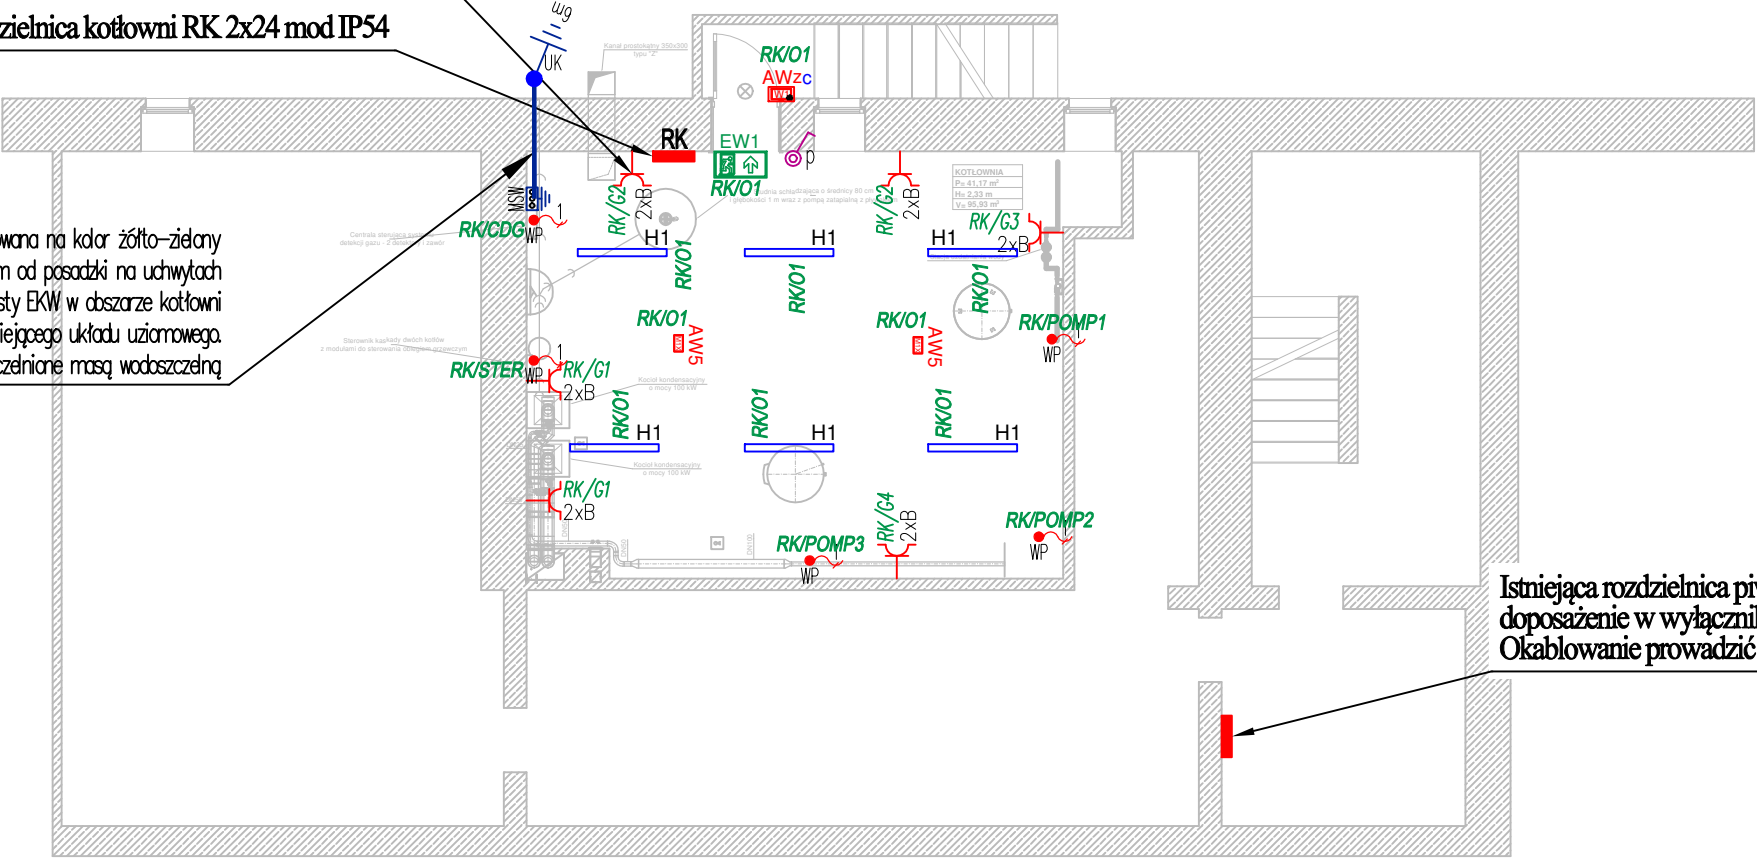

- UK Uziom pionowy pomiedziowany h=6m ze złączem krzyżowym
połączenie z istniejącym uziomem otokowym
- Gniazdo wtyczkowe, pojedyncze, natynkowe
16 A; 250 V; IP44
- Wypust przyłączeniowy (n-faz)
- Łącznik oświetleniowy, jednobiegunowy
natynkowy
16 A; 250 V; IP44
- Miejscowa szyna wyrównawcza

UWAGA. OKABLOWANIE UKŁADAĆ NATYMKOWO W RURACH TYPU RL

Istniejąca rozdzielnica piwnicy - włączenie zasilania
doposażenie w wyłącznik nadprądowy C25A/3P
Okablowanie prowadzić natynkowo w rurach typu RL32mm

 BP PROJEKT PRZEMYSŁAW PIETROWSKI UL. MARII ROZPŁOCHOWSKIEJ 7E/6 42-600 TARNOWSKIE GÓRY E-MAIL: BIURO@BPPIROJEKT.COM.PL TEL.: 512-301-518 NIP: 6452369126			OBIEKT INSTALACJA GAZU UL. STEFANA ŻEROMSKIEGO 64 NR DZIAŁKI 638/181 42-603 TARNOWSKIE GÓRY	
IMIE I NAZWISKO		PODPIS		INWESTOR GMINA TARNOWSKIE GÓRY UL. RYNEK 4 42-600 TARNOWSKIE GÓRY
PROJEKTOWAŁ:		mgr inż. Łukasz Marcinkowski upr. SLK/7788/PWBE/18		TYTUŁ INSTALACJE ELEKTRYCZNE. RZUT KOTŁOWNI.
OPRACOWANIE:				
STADIUM	DATA	FORMAT	SKALA	NUMER RYSUNKU
PB-W	11-2024	A3	1:100	E-01