




PRZEKRÓJ KONSTRUKCYJNY A-A
SKALA 1:50

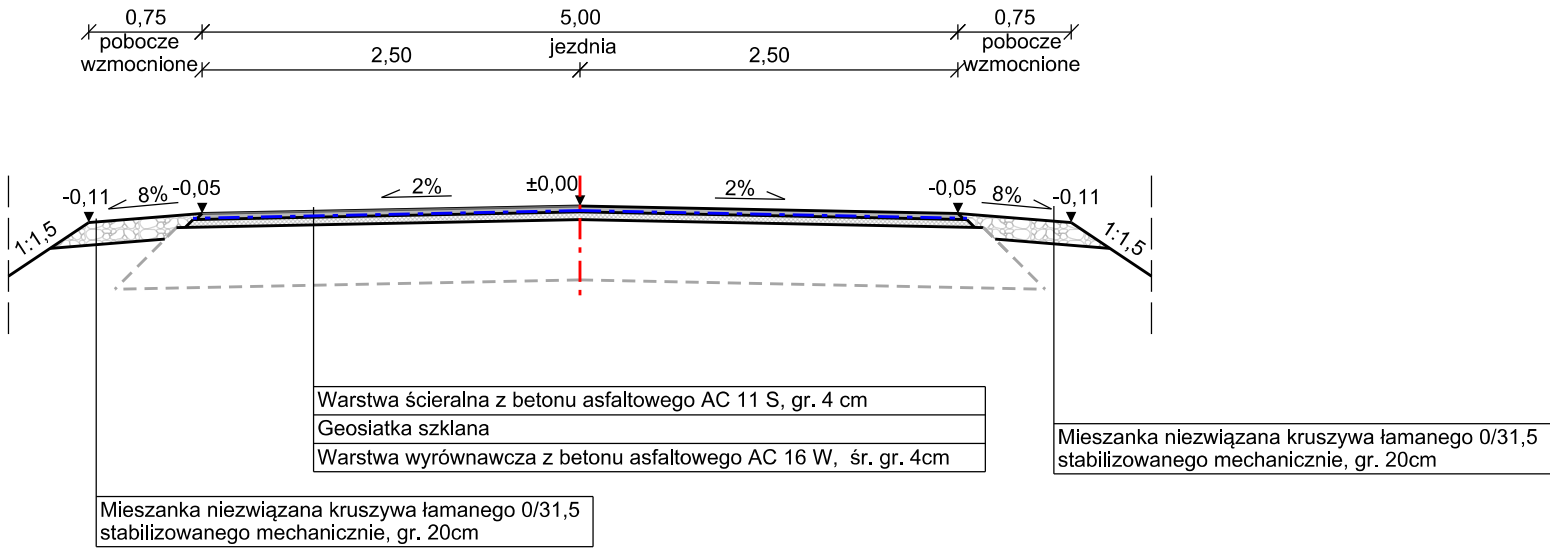


PRZEKRÓJ KONSTRUKCYJNY POPRZECZNY
PRZEZ ZJAZD BITUMICZNY
SKALA 1:50

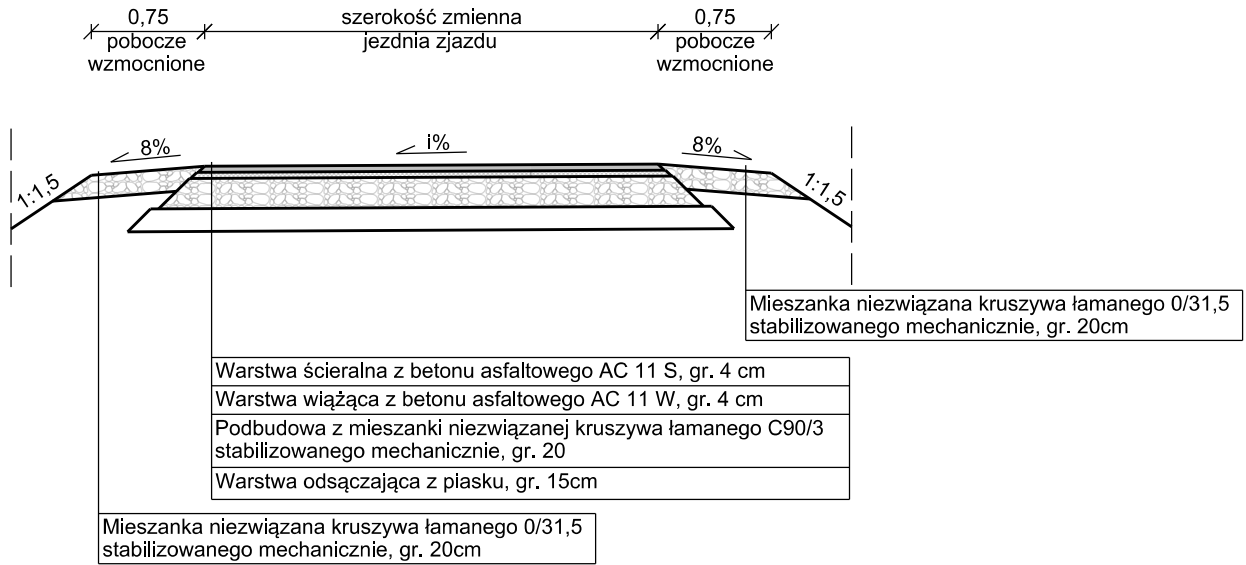

PRZEKRÓJ KONSTRUKCYJNY POPRZECZNY
PRZEZ ZJAZD Z MIESZANKI NIEZWIĄZANEJ
SKALA 1:50

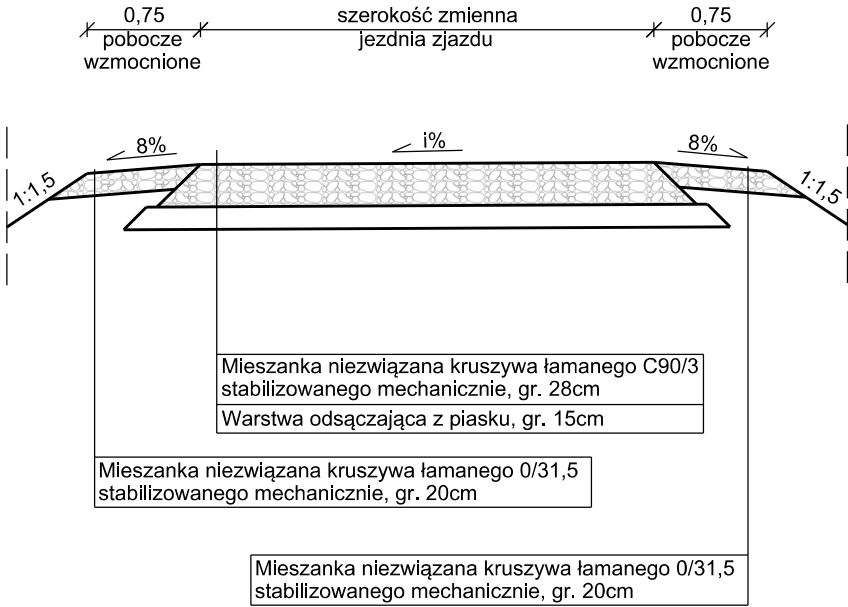

PRZEKRÓJ KONSTRUKCYJNY PODŁUŻNY
PRZEZ ZJAZD BITUMICZNY/MIESZANKI NIEZWIĄZANEJ
SKALA 1:50

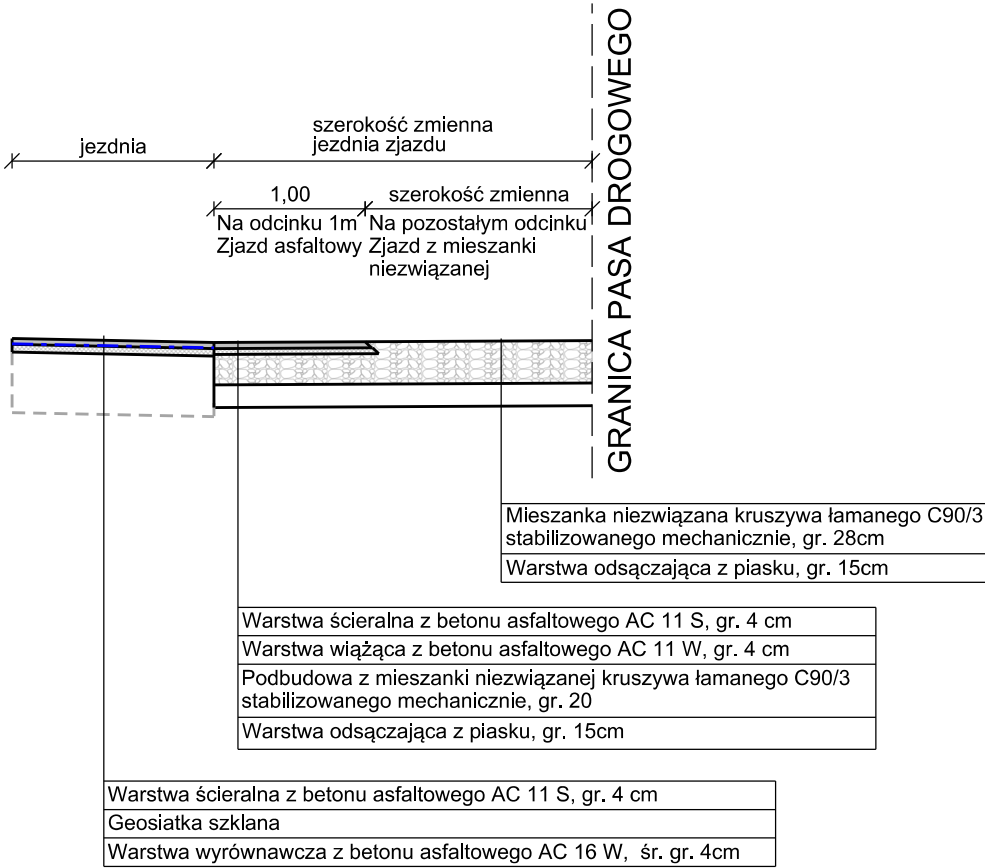

NAZWA ZAMIERZENIA BUDOWLANEGO:			
Przebudowa odcinka drogi powiatowej nr 1826C na terenie gminy Bobrowo			
ADRES OBIEKTU:			
gm Bobrowo powiat brodnicki			
JEDNOSTKA PROJ.:		INWESTOR:	
 DM-PROJ Mariusz Majewski Ostrowite 172 87-522 Ostrowite		 Zarząd Powiatu w Brodnicy ul. Kamionka 18 87-300 Brodnica	
NAZWA OPRACOWANIA:			
DOKUMENTACJA TECHNICZNA			
TYTUŁ RYSUNKU:			
PRZEKROJE KONSTRUKCYJNE			
FUNKCJA	IMIĘ I NAZWISKO	NR UPRAWNIEN I SPECJ.	PODPIS
PROJEKTANT	mgr inż. Mariusz Majewski	KUP/0116/POOD/13 do projektowania w specjalności drogowej bez ograniczeń	
SPRAWDZAJĄCY	mgr inż. Anna Łukasik	KUP/0171/PBD/17 do projektowania bez ograniczeń w specjalności inżynierskiej drogowej	
DATA:	BRANŻA:	SKALA:	NR RYS.
07.2026	DROGOWA	1:50	3