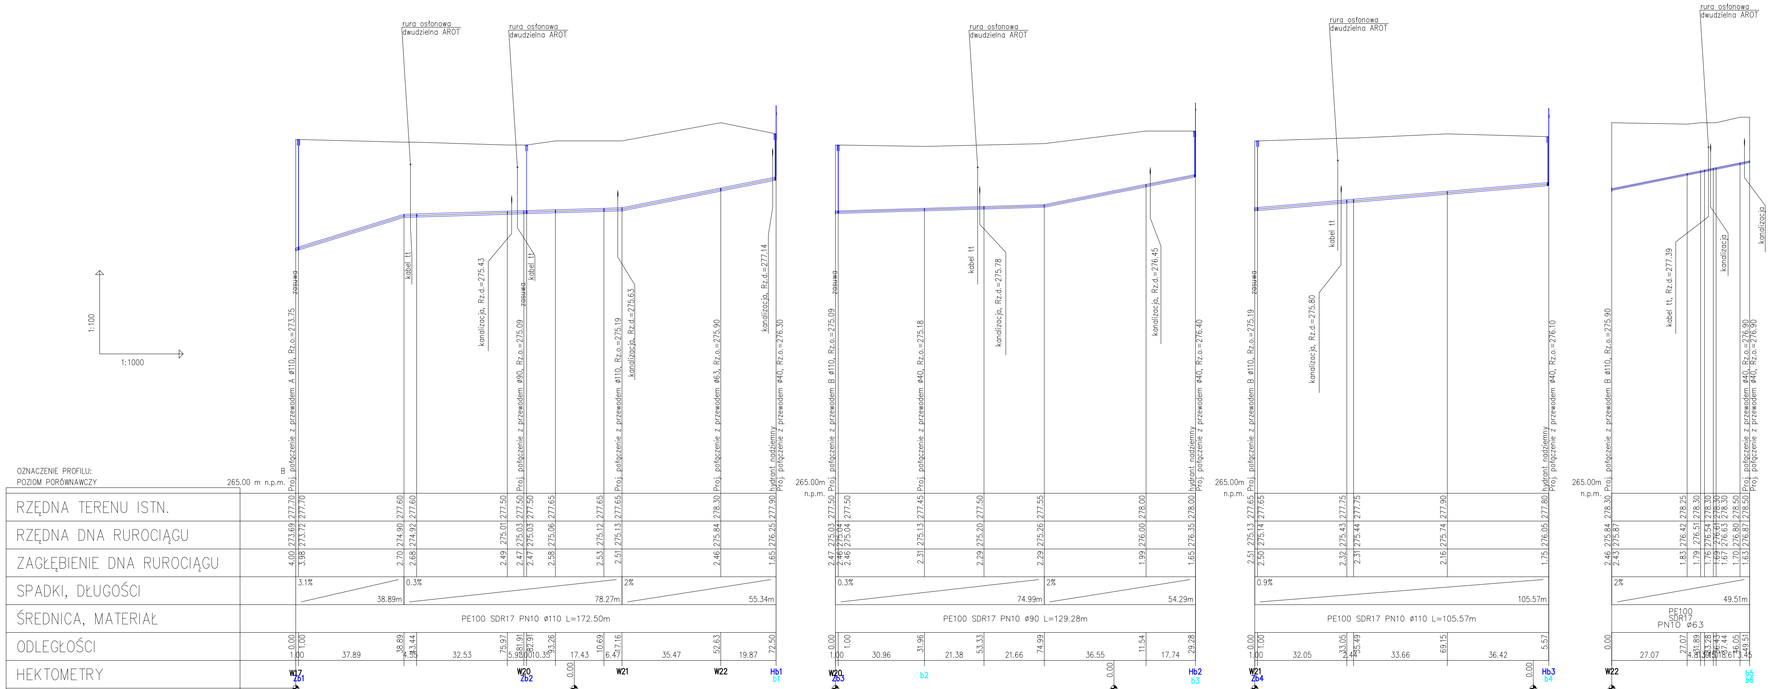

OZNACZENIE PROFILU:
POZIOM PORÓWNAWCZY

RZĘDNA TERENU ISTN.	
RZĘDNA DNA RUROCIĄGU	
ZAGŁĘBIENIE DNA RUROCIĄGU	
SPADKI, DŁUGOŚCI	
ŚREDNICA, MATERIAŁ	
ODLEGŁOŚCI	
HEKTOMETRY	

Inwestor:	Wykonawca:
Gmina Rymanów ul. Miłkowskiego 14a, 38-480 Rymanów	Agencja Technik Ekologicznych i Realizacji Inwestycji "mkm PERFEKT" sp. z o.o. ul. Rzemieślnicza 1, 30-363 Kraków

Nazwa opracowania:
"Budowa sieci wodociągowej rozdzielczej wraz z przyłączami w msc. Bziańka"

Adres obiektu:	Miejscowość: Bziańka	Gmina: Rymanów	Powiat: krośnieński	Województwo: podkarpackie
Stadium:	PROJEKT BUDOWLANO – WYKONAWCZY			
Branża:	WODOCIĄGOWA			
Projektant:	mgr inż. Romuald Żywno	UAN-Upr. 471/87 Specjalność inż.-inż. w zakresie sieci wod-kan		
Sprawdzający:	mgr inż. Jacek Kozuch	BPP Upr 31/83 Specjalność instalacyjno-inżynieryjna		
Nazwa rysunku:	Profil podłużny sieci wodociągowej – odcinek sieci "B"		Nr rys: 2.6	Skala: 1:100/1000

czerwiec 2017