


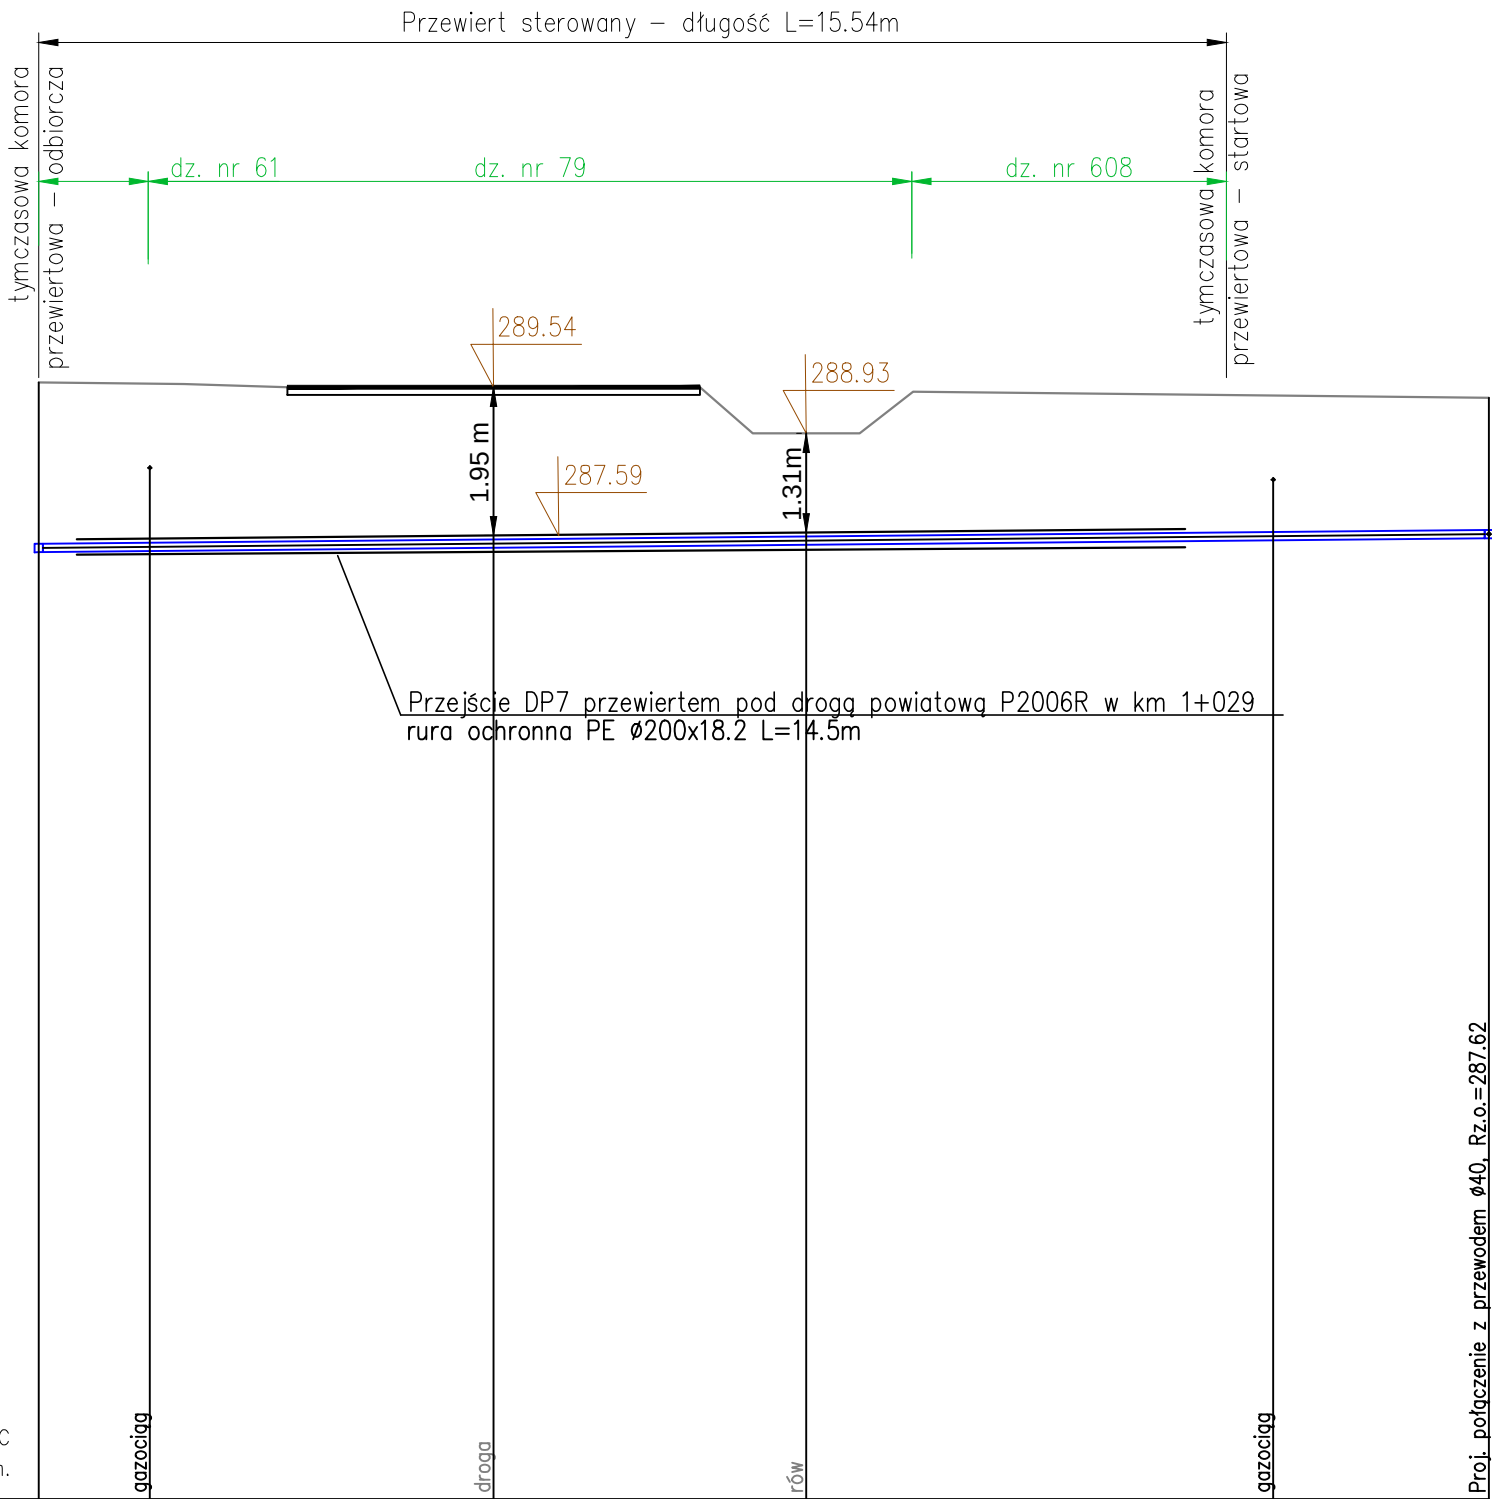

OZNACZENIE PROFILU: POZIOM PORÓWNAWCZY	C 275.00 m n.p.m.	
RZĘDNA TERENU ISTN.	289.60	
RZĘDNA DNA RUROCIĄGU	287.38	
ZAGŁĘBIENIE DNA RUROCIĄGU	2.22	
SPADKI, DŁUGOŚCI	1%	18.97m
ŚREDNICA, MATERIAŁ		PE100 SDR17 PN10 Ø110 L=18.97m
ODLEGŁOŚCI	48.76	18.97
HEKTOMETRY		67.74

SCHEMAT

UŁOŻENIA RURY PRZEWODOWEJ W RURZE OCHRONNEJ

manszet z elastomeru

rura ochronna

rura przewodowa

wypełnienie pianką poliuretanową

płyzy (ślizgi)

rura ochronna PE

rura przewodowa

płyzy (ślizgi)

Inwestor:		Wykonawca:		
Gmina Rymanów ul. Miłkowskiego 14a, 38-480 Rymanów		Agencja Technik Ekologicznych i Realizacji Inwestycji "mkm PERFECT" sp. z o.o. ul. Rzemieślnicza 1, 30-363 Kraków		
Nazwa opracowania:				
"Budowa sieci wodociągowej rozdzielczej wraz z przyłączami w msc. Bzianka"				
Adres obiektu:	Miejscowość:	Gmina:	Powiat:	Województwo:
	Bzianka	Rymanów	kraśniński	podkarpackie
Stadium:	PROJEKT BUDOWLANO – WYKONAWCZY			
Branża:	WODOCIĄGOWA			
Projektant:	mgr inż. Romuald Żywno			
Sprawdzający:	mgr inż. Jacek Kożuch			
Nazwa rysunku:	Przejsie DP7 przewiertem pod drogą powiatową P2006R w km 1+029			
czerwiec 2017				

Nr rys:

4.15

Skala:

1:100