SCHEMAT

UŁOŻENIA RURY PRZEWODOWEJ W RURZE OCHRONNEJ

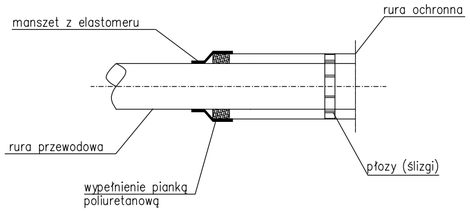

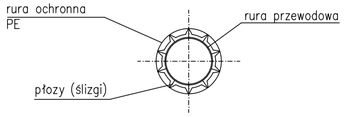

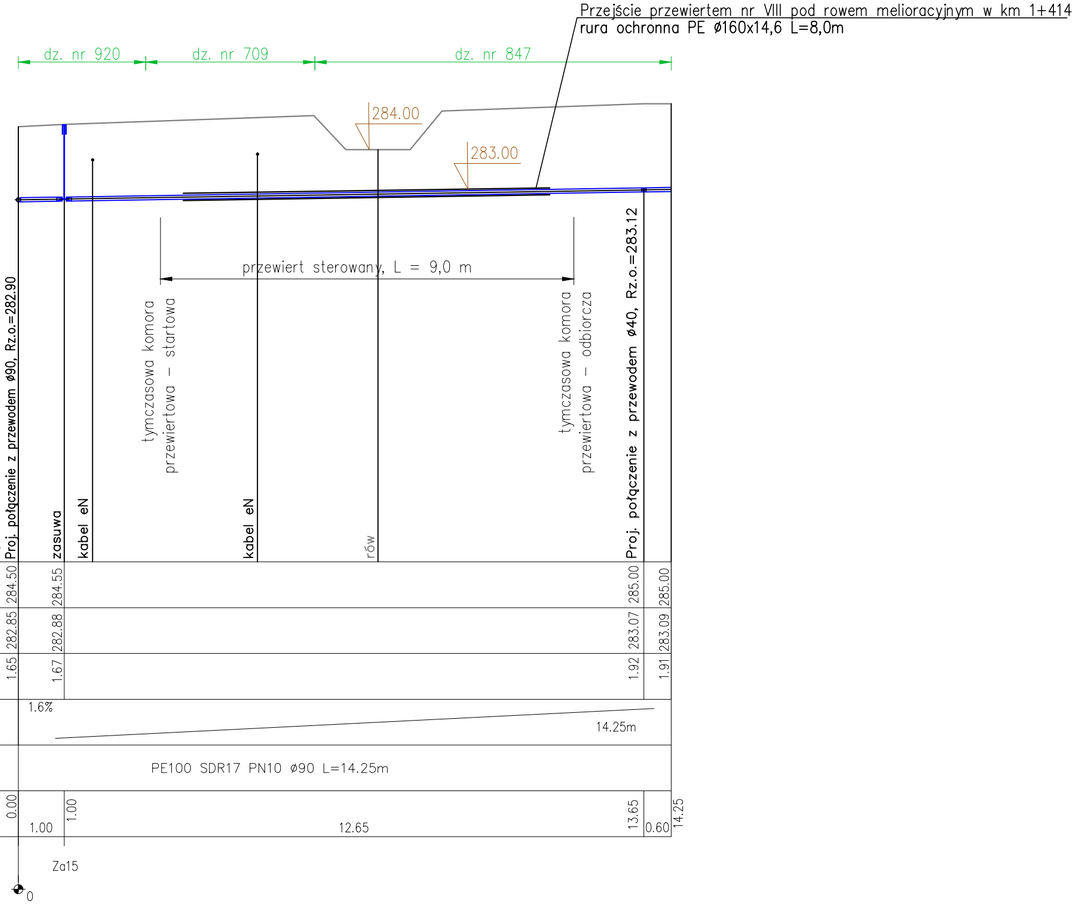

Inwestor: Gmina Rymanów, ul. Mitkowskiego 14a, 38-480 Rymanów	Wykonawca: Agencja Technik Ekologicznych i Realizacji Inwestycji "mkm PERFEKT" sp. z o.o. ul. Rzemieślnicza 1, 30-363 Kraków
Nazwa opracowania: "Budowa sieci wodociągowej rozdzielczej wraz z przyłączami w msc. Bzianka"	

Adres obiektu:	Miejscowość: Bzianka	Gmina: Rymanów	Powiat: krośnieński	Województwo: podkarpackie
Stadium:	PROJEKT BUDOWLANO – WYKONAWCZY			
Branża:	WODOCIĄGOWA			
Projektant:	mgr inż. Romuald Żywno	UAN-Upr. 471/87 Specjalność inst.-inż. w zakresie sieci wod-kan		
Sprawdzający:	mgr inż. Jacek Kożuch	BPP Upr 31/83 Specjalność instalacyjno-inżynieryjna		
Nazwa rysunku:	Przejście przewiertem nr VIII pod rowem melioracyjnym w km 1+414			Nr rys: 4.22
	czerwiec 2017			Skala: 1:100