


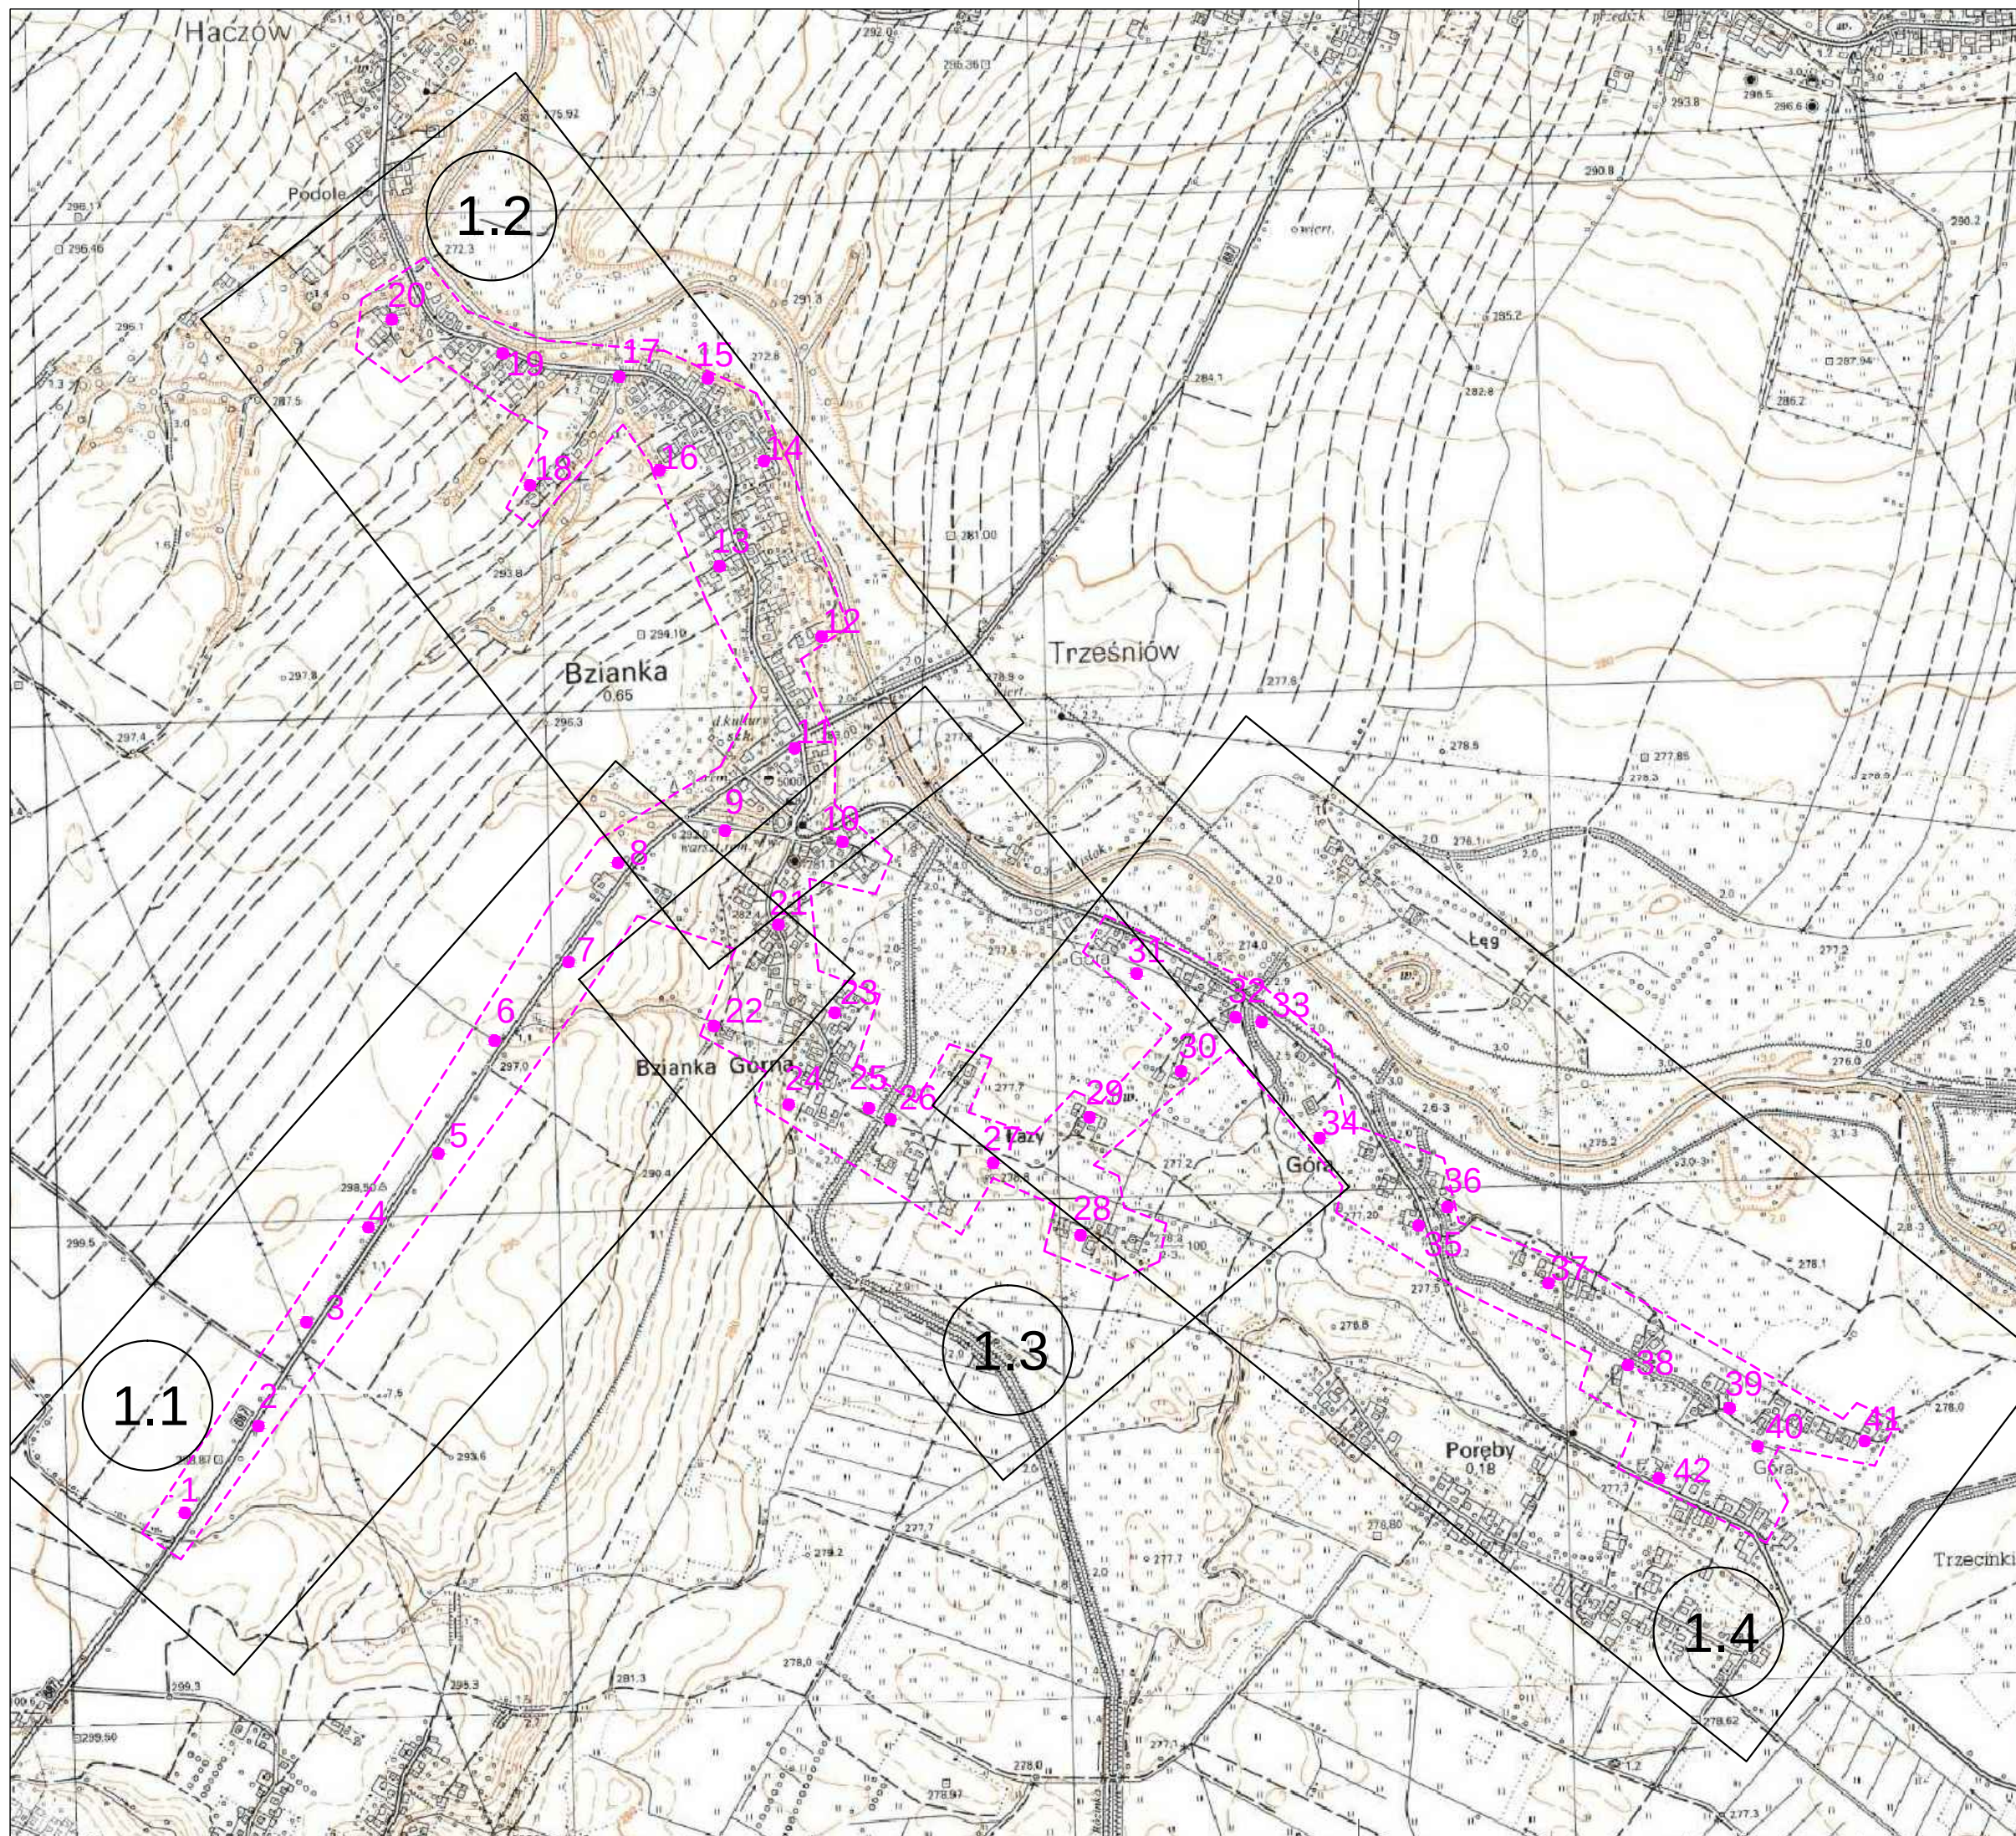

----- zakres inwestycji

skala
1:10 000