


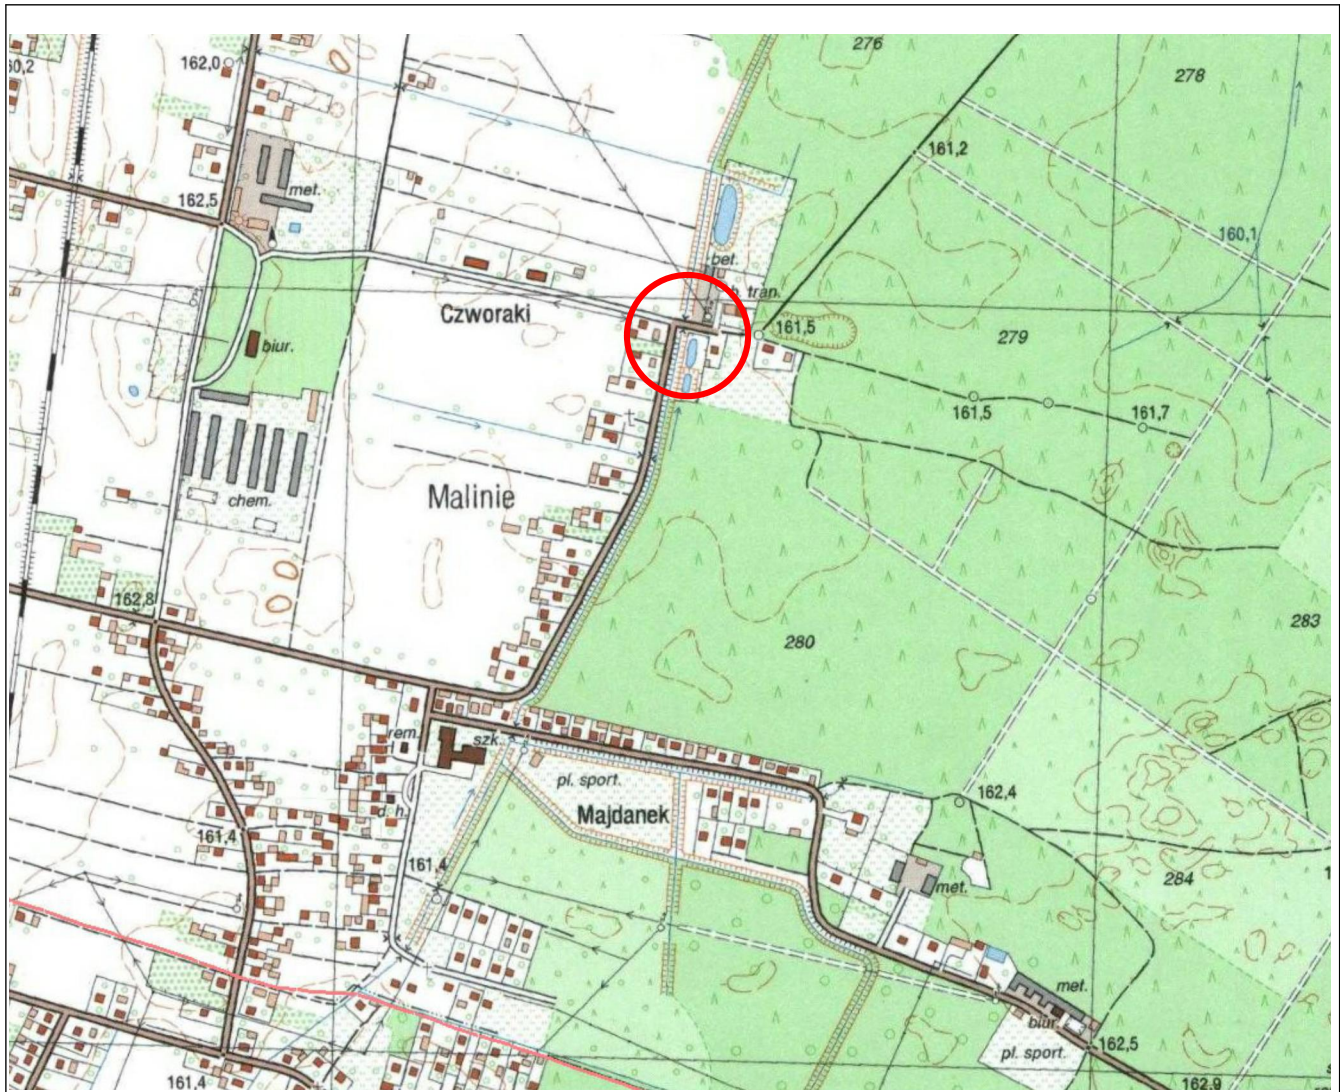

 projektowana inwestycja

INWESTYCJA:	DOKUMENTACJA TECHNICZNA „Renowacja dwóch zbiorników wodnych na działce ewid. nr 829 obręb Malinie"		
INWESTOR:	Gmina Tuszów Narodowy Tuszów Narodowy 225, 39-332 Tuszó Narodwy		
	Projketowanie i Nadzór Inwestycji Budowlanych <i>Maciej Dudzik</i> 39 - 333 Sarnów 6 GSM: +48 667 44 36 36		
PRZEDMIOT RYSUNKU:	ORIENTACJA		SKALA: 1 : 500
BRANŻA	PROJEKTOWAŁ		
DROGOWA	Maciej Dudzik		
Data opracowania: Maj 2026r		NR RYS. 1	