


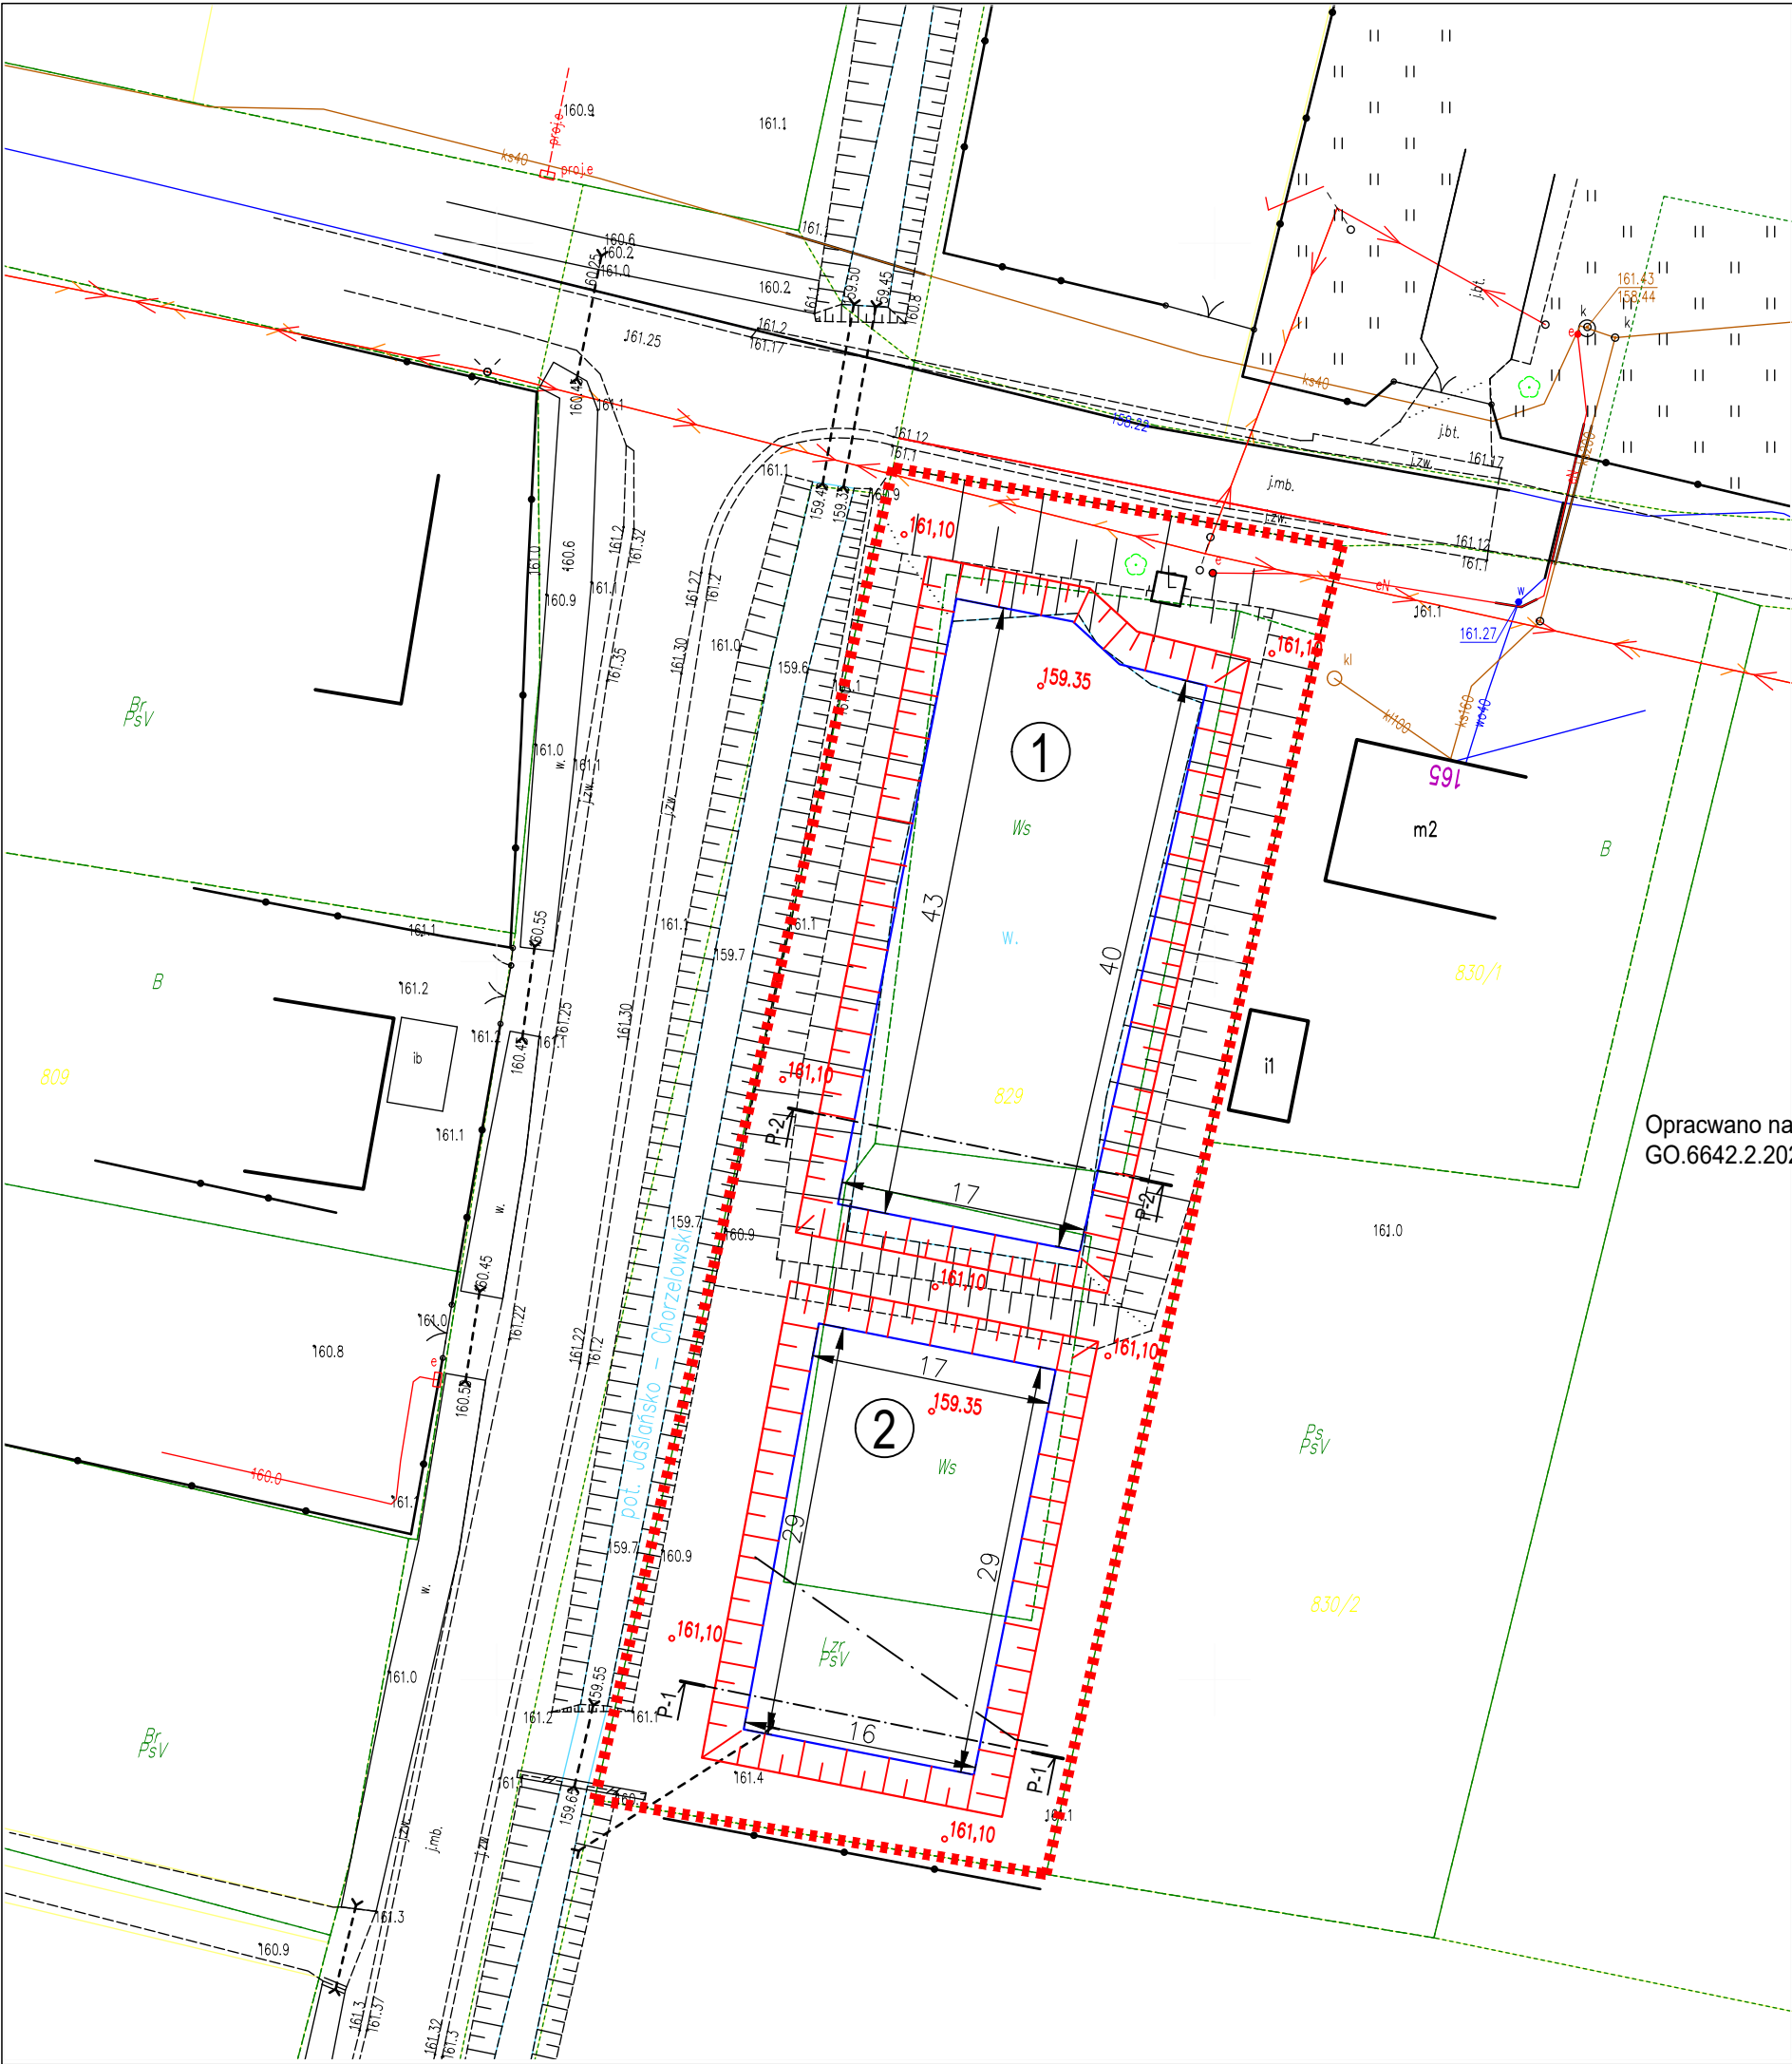

Opracowano na podstawie mapy zasadniczej elektronicznej na podstawie udzielonej licencji:
GO.6642.2.2021.2026_1811_CL2 o niepowtarzalnym identyfikatorze: b955bcc7-74e8-4e45-b251-b7eae7457f8e

LEGENDA

1 zbiornik nr 1

2 zbiornik nr 2

krawędź górnej skarpy zbiornika

krawędź dolnej skarpy zbiornika

Zakres inwestycji

INWESTYCJA:		DOKUMENTACJA TECHNICZNA „Renowacja dwóch zbiorników wodnych na działce ewid. nr 829 obręb Malinie”	
INWESTOR:		Gmina Tuszów Narodowy Tuszów Narodowy 225, 39-332 Tuszó Narodwy	
PRZEDMIOT RYSUNKU:		Projektowanie i Nadzór Inwestycji Budowlanych Maciej Dudzik 39 - 333 Samów 6	
SKALA:		1 : 500	
PROJEKTOWAŁ		Maciej Dudzik	
Data opracowania:		Maj 2026r	
NR RYS.		2	