


PRZEKRÓJ POPRZECZNY ZBIORNIKA WODNEGO NR 1

p - 1
Skala 1⁵⁰/₅₀₀

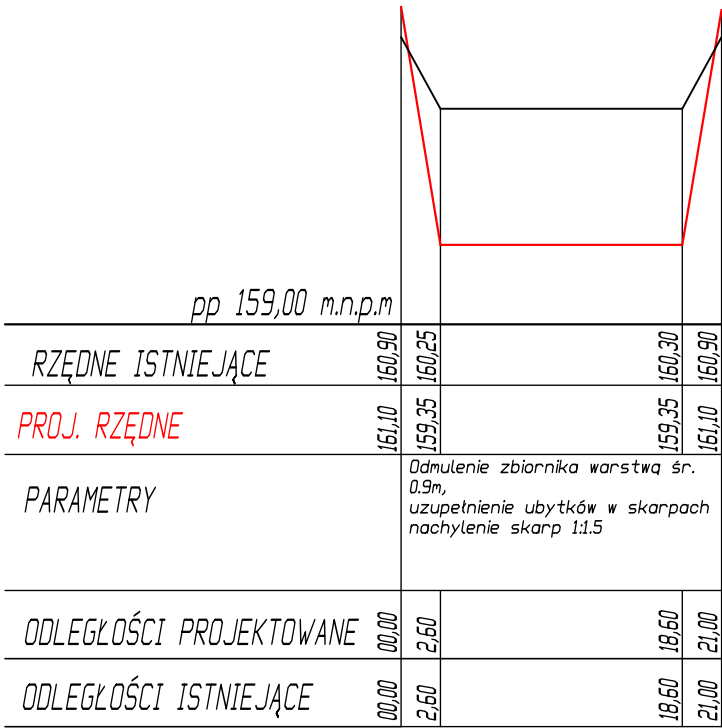

INWESTYCJA:	DOKUMENTACJA TECHNICZNA „Renowacja dwóch zbiorników wodnych na działce ewid. nr 829 obręb Malinie”	
	Gmina Tuszów Narodowy Tuszów Narodowy 225, 39 - 332 Tuszów Narodowy	
JEDNOSTKA OPRACOWUJĄCA:	Projektowanie i Nadzór Inwestycji Budowlanych Maciej Dudzik 39 - 333 Samów 6 GSM: +48 667 44 36 36	
PRZEDMIOT RYSUNKU:	Przekrój poprzeczny zbiornika nr 1	SKALA: 1 : 50/500
BRANŻA	PROJEKTOWAŁ mgr inż. M. Dudzik	
DROGOWA		
Data opracowania: Maj 2026r		NR RYS. 3