


PRZEKRÓJ POPRZECZNY ZBIORNIKA WODNEGO NR 2

p - 1
Skala 1⁵⁰/₅₀₀

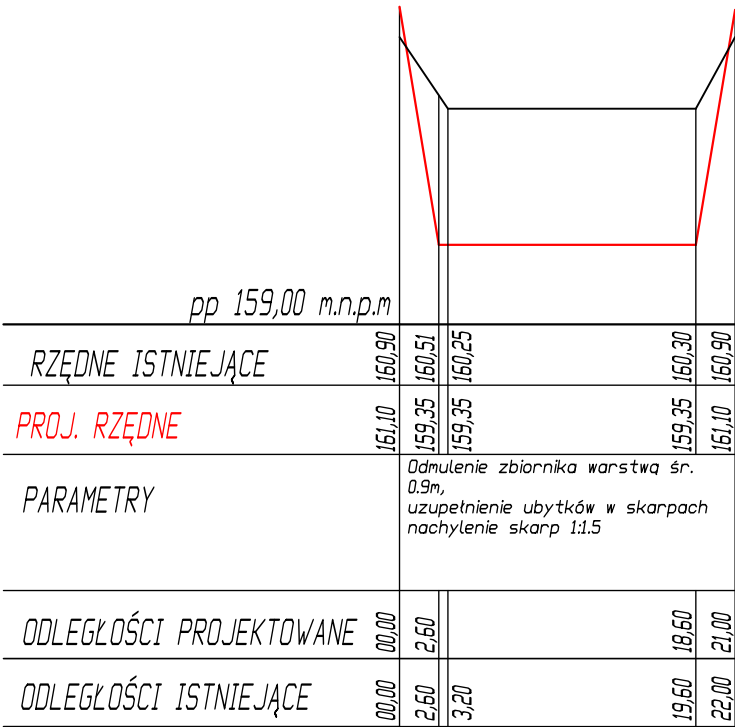

INWESTYCJA:	DOKUMENTACJA TECHNICZNA	
	„Renowacja dwóch zbiorników wodnych na działce ewid. nr 829 obręb Malinie”	
INWESTOR:	Gmina Tuszów Narodowy	
	Tuszów Narodowy 225, 39 - 332 Tuszów Narodowy	
JEDNOSTKA OPRACOWUJĄCA:	Projektowanie i Nadzór Inwestycji Budowlanych Maciej Dudzik	
	39 - 333 Sarnów 6 GSM: +48 667 44 36 36	
PRZEDMIOT RYSUNKU:	Przekrój poprzeczny zbiornika nr 2	SKALA: 1 : 50/500
	PROJEKTOWAŁ	
DROGOWA	mgr inż. M. Dudzik	
Data opracowania: Maj 2026r		NR RYS. 4