


PRZEBUDOWA DROGI POWIATOWEJ NR 1708L

PRZEKRÓJ KONSTRUKCYJNY – P13

OD KM 1+076,91 DO KM 1+193,90


WYKONAĆ PROSTĄ PRZEJŚCIOWĄ JAKO ZMIANĘ PRZEKROJU DASZKOWEGO NA JEDNOSTRONNY O DŁ. 25m PRZED I ZA ŁUKIEM POZIOMYM

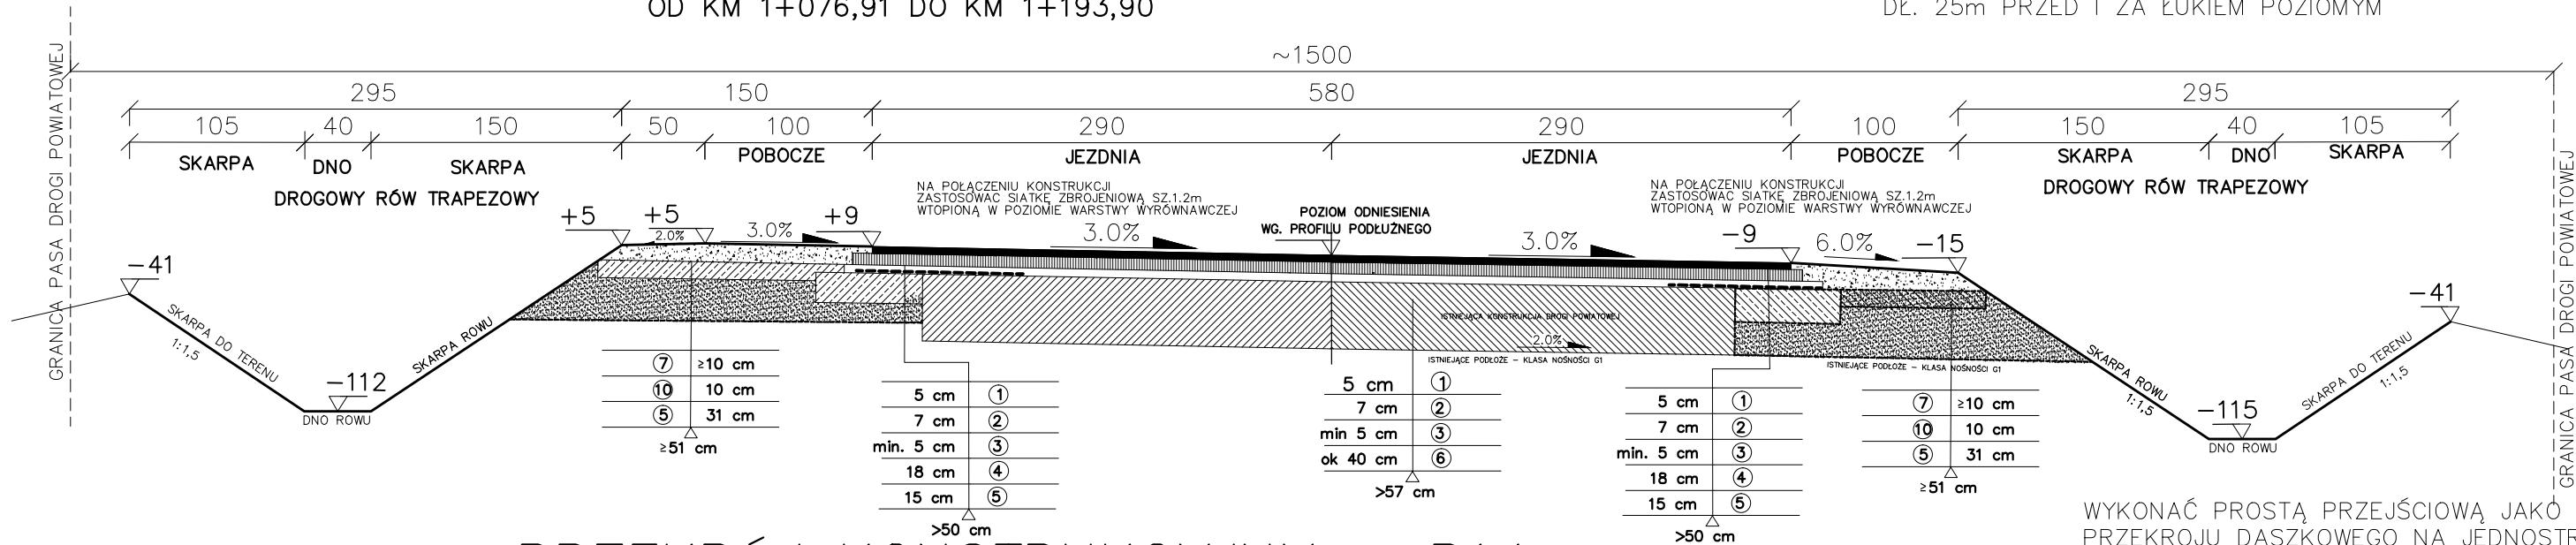

PRZEKRÓJ KONSTRUKCYJNY – P14

OD KM 3+302,32 DO KM 3+354,27


WYKONAĆ PROSTĄ PRZEJŚCIOWĄ JAKO ZMIANĘ PRZEKROJU DASZKOWEGO NA JEDNOSTRONNY O DŁ. 25m PRZED I ZA ŁUKIEM POZIOMYM

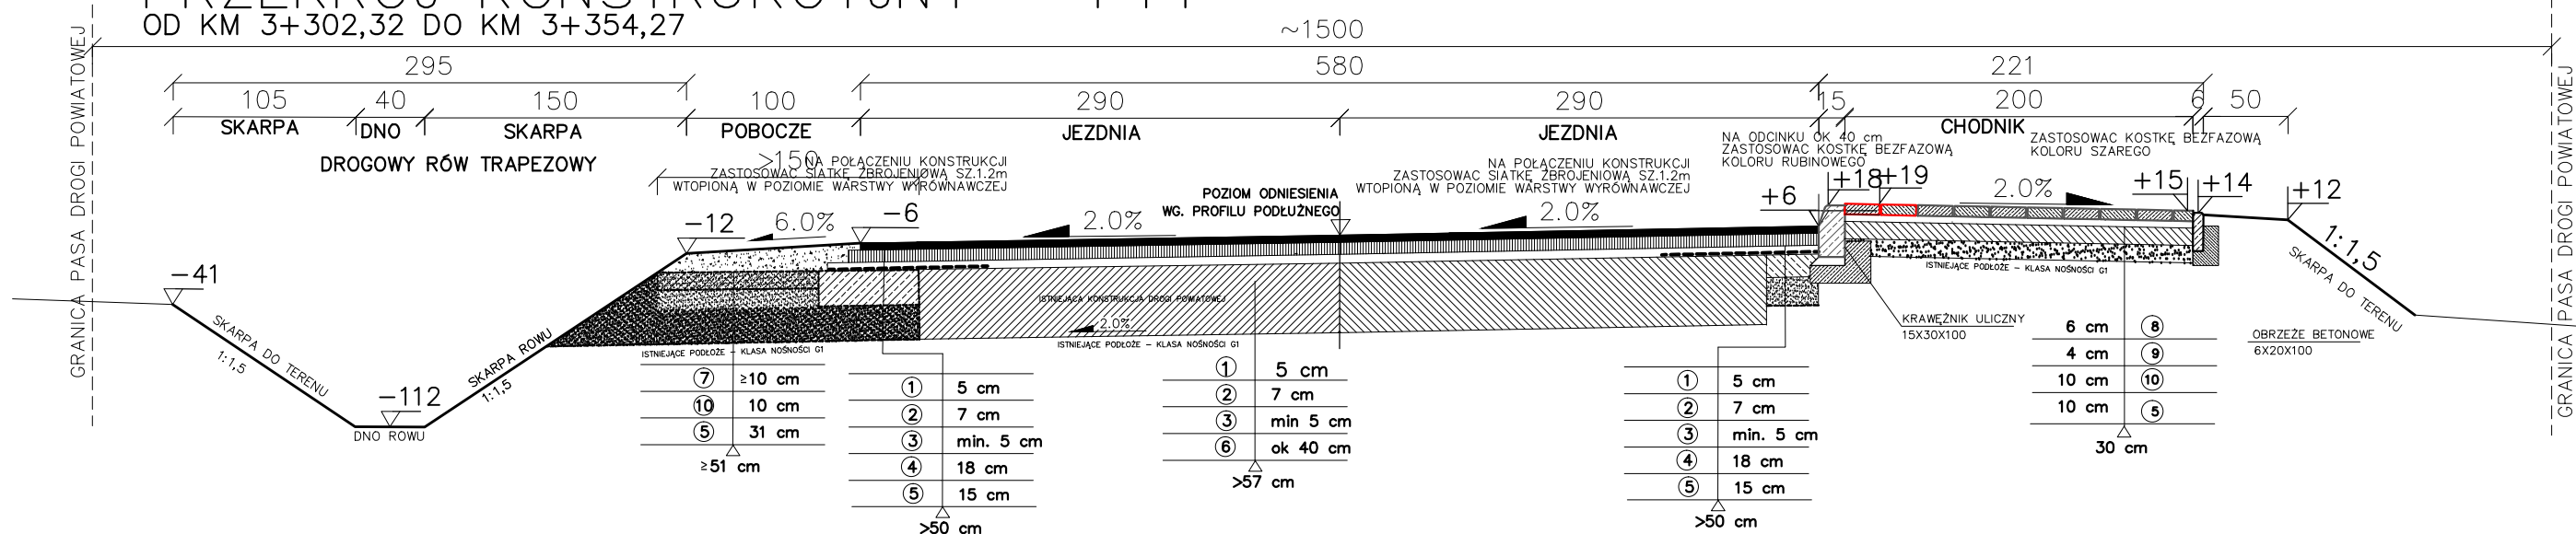

PRZEKRÓJ KONSTRUKCYJNY – P15

OD KM 5+464,13 DO KM 5+602,72

WYKONAĆ PROSTĄ PRZEJŚCIOWĄ JAKO ZMIANĘ PRZEKROJU DASZKOWEGO NA JEDNOSTRONNY O DŁ. 25m PRZED I ZA ŁUKIEM POZIOMYM

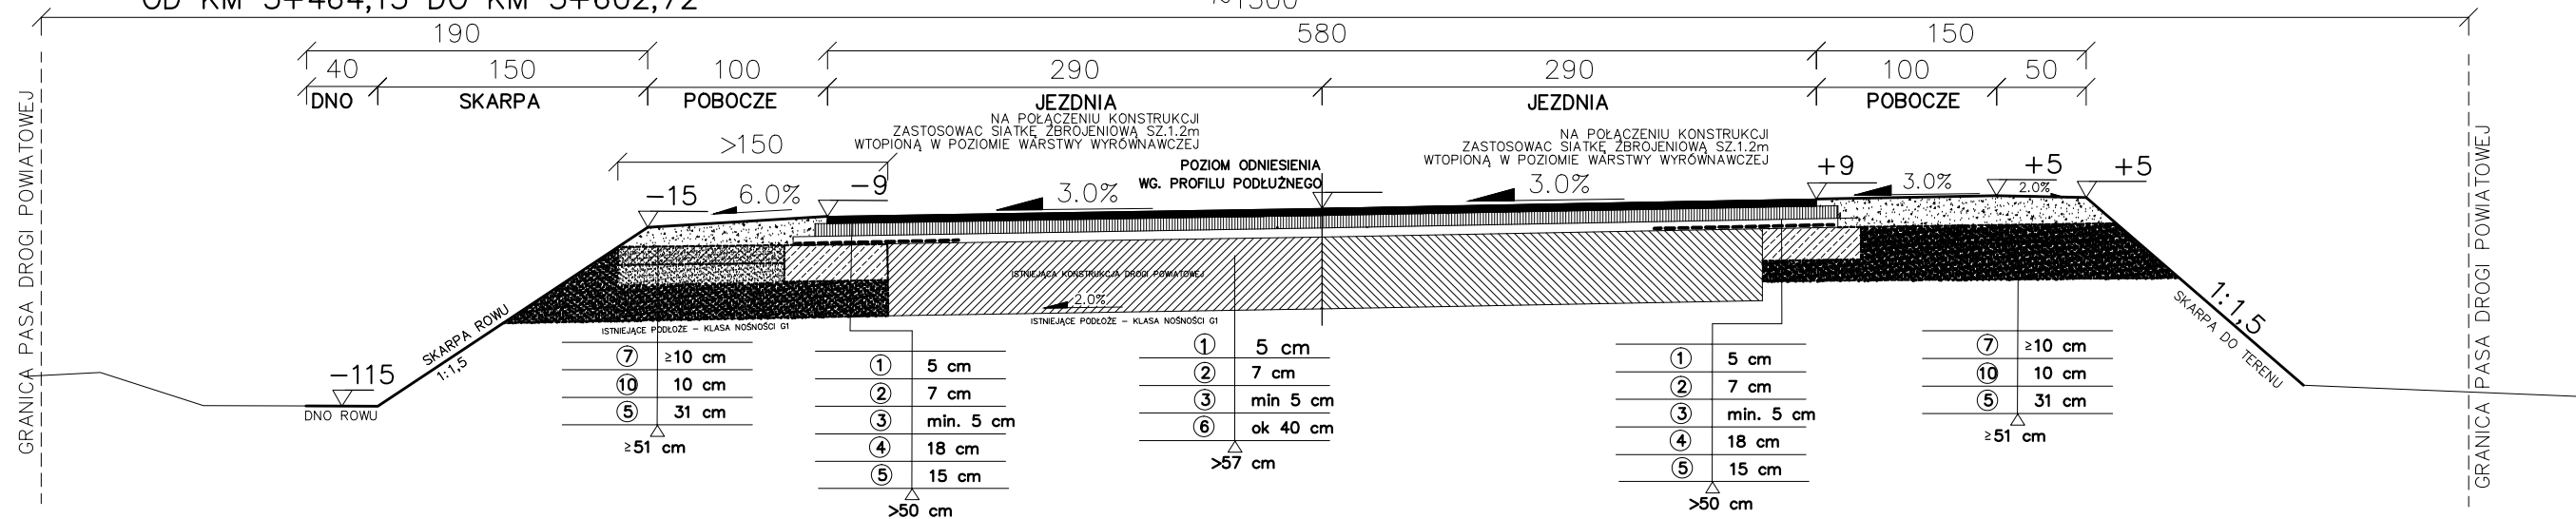

KONSTRUKCJA JEZDNI NA POSZERZENIACH :

- 1) WARSTWA ŚCIERALNA Z BETONU ASFALTOWEGO 0/16 WG PN-S-96025
- 2) WARSTWA WIĄŻĄCA Z BETONU ASFALTOWEGO 0/25 WG PN-S-96025
- 3) WARSTWA WYRÓWNAWCZA Z BETONU ASFALTOWEGO 0/25 WG PN-S-96025
- 4) PODBUDOWA ZASADNICZA Z CHUDEGO BETONU Rm ≥ 5,0 MPa WG BN-70/8933-03
- 5) WARSTWA ODCINAJĄCA Z PIASKU GRUBOZIARNISTEGO STABILIZOWANEGO MECHANICZNIE WG BN-64/8933-02

KONSTRUKCJA JEZDNI :

- 1) WARSTWA ŚCIERALNA Z BETONU ASFALTOWEGO 0/16 WG PN-S-96025
- 2) WARSTWA WIĄŻĄCA Z BETONU ASFALTOWEGO 0/25 WG PN-S-96025
- 3) WARSTWA WYRÓWNAWCZA Z BETONU ASFALTOWEGO 0/25 WG PN-S-96025
- 6) ISTNIEJĄCA KONSTRUKCJA JEZDNI DROGI POWIATOWEJ

KONSTRUKCJA POBOCZA :

- 7) WARSTWA Z TŁUCZNI 0/31,5 STABILIZOWANEGO MECHANICZNIE WG BN-64/8933-02
- 10) PODBUDOWA ZASADNICZA Z GSC Rm ≥ 1,5 MPa
- 9) WARSTWA ODCINAJĄCA Z PIASKU GRUBOZIARNISTEGO STABILIZOWANEGO MECHANICZNIE WG BN-64/8933-02

KONSTRUKCJA CHODNIKA

- 8) WARSTWA ŚCIERALNA Z KOSTKI BRUKOWEJ BETONOWEJ
- 9) PODSYPKA CEMENTOWO-PIASKOWA 1:4
- 10) PODBUDOWA ZASADNICZA Z GSC Rm ≥ 2,5 MPa
- 5) WARSTWA ODCINAJĄCA Z PIASKU GRUBOZIARNISTEGO STABILIZOWANEGO MECHANICZNIE

KONSTRUKCJA ZATOKI AUTOBUSOWEJ:

- 11) WARSTWA ŚCIERALNA Z KOSTKI BRUKOWEJ BETONOWEJ
- 9) PODSYPKA CEMENTOWO-PIASKOWA 1:4
- 4) PODBUDOWA ZASADNICZA Z CHUDEGO BETONU Rm ≥ 5 MPa
- 5) WARSTWA ODCINAJĄCA Z PIASKU GRUBOZIARNISTEGO STABILIZOWANEGO MECHANICZNIE

UWAGA:

WYKONAĆ PROSTOPADŁE OBCIECIE ZNISZCZONEJ KONSTRUKCJI JEZDNI W ODLEGŁOŚCI OK 30 CM OD KRAWĘDZI JEZDNI
WYKONAĆ FREZOWANIE KONSTRUKCJI JEZDNI WRAZ Z POBOCZEM NA GŁĘBOKOŚĆ DOLNEJ KRAWĘDZI WARSTWY ODCINAJĄCEJ
WYKONAĆ PODBUDOWĘ NA SZEROKOŚĆ POSZERZENIA KONSTRUKCJI JEZDNI Z CHUDEGO BETONU O RmCMPa
NA CHODNIKU ZLOKALIZOWANYM BEZPOŚREDNIO PRZY JEZDNI NA ODCINKU OK 40 CM OD KRAWĘDZI JEZDNI ZASTOSOWAĆ KOSTKĘ BETONOWĄ KOLORU CZERWONEGO
BEZWZGLĘDNE WYKONAĆ ŁAWĘ, Z OPIREM POD KRAWĘDZNIKI I OBRZEŻE BETONOWE

INWESTOR:	ZARZĄD DRÓG POWIATOWYCH ul. Lubelska 60 22-200 Medyka	biuro architektoniczno konstrukcyjne BAK
OBIEKT:	PRZEBUDOWA DROGI NR 1708L HOLA – LIPÓWKA	
ADRES:	OSIEDLE LIPÓWKA – DZIAŁKI NR 387/2, 387/3, 387/4, 387/99, 387/100	
TREŚĆ:	PRZEKROJE KONSTRUKCYJNE.	Skala 1:40
BRANŻA:	DROGOWA	podpis
PROJEKTANT:	mgr inż. ANDRZEJ SOŁTYS upr. bud. nr LUB/0152/P000/09,	
ASYSTENT:	mgr inż. PRZEMYSŁAW KARBOWSKI	
SPRAWDZAJĄCY:	inż. RADOŚLAW BÓJKO, upr. bud. nr LUB/0003/P00K/03,	
DATA:	05 KWIECIEŃ 2010 ROKU	nr rys. 8