




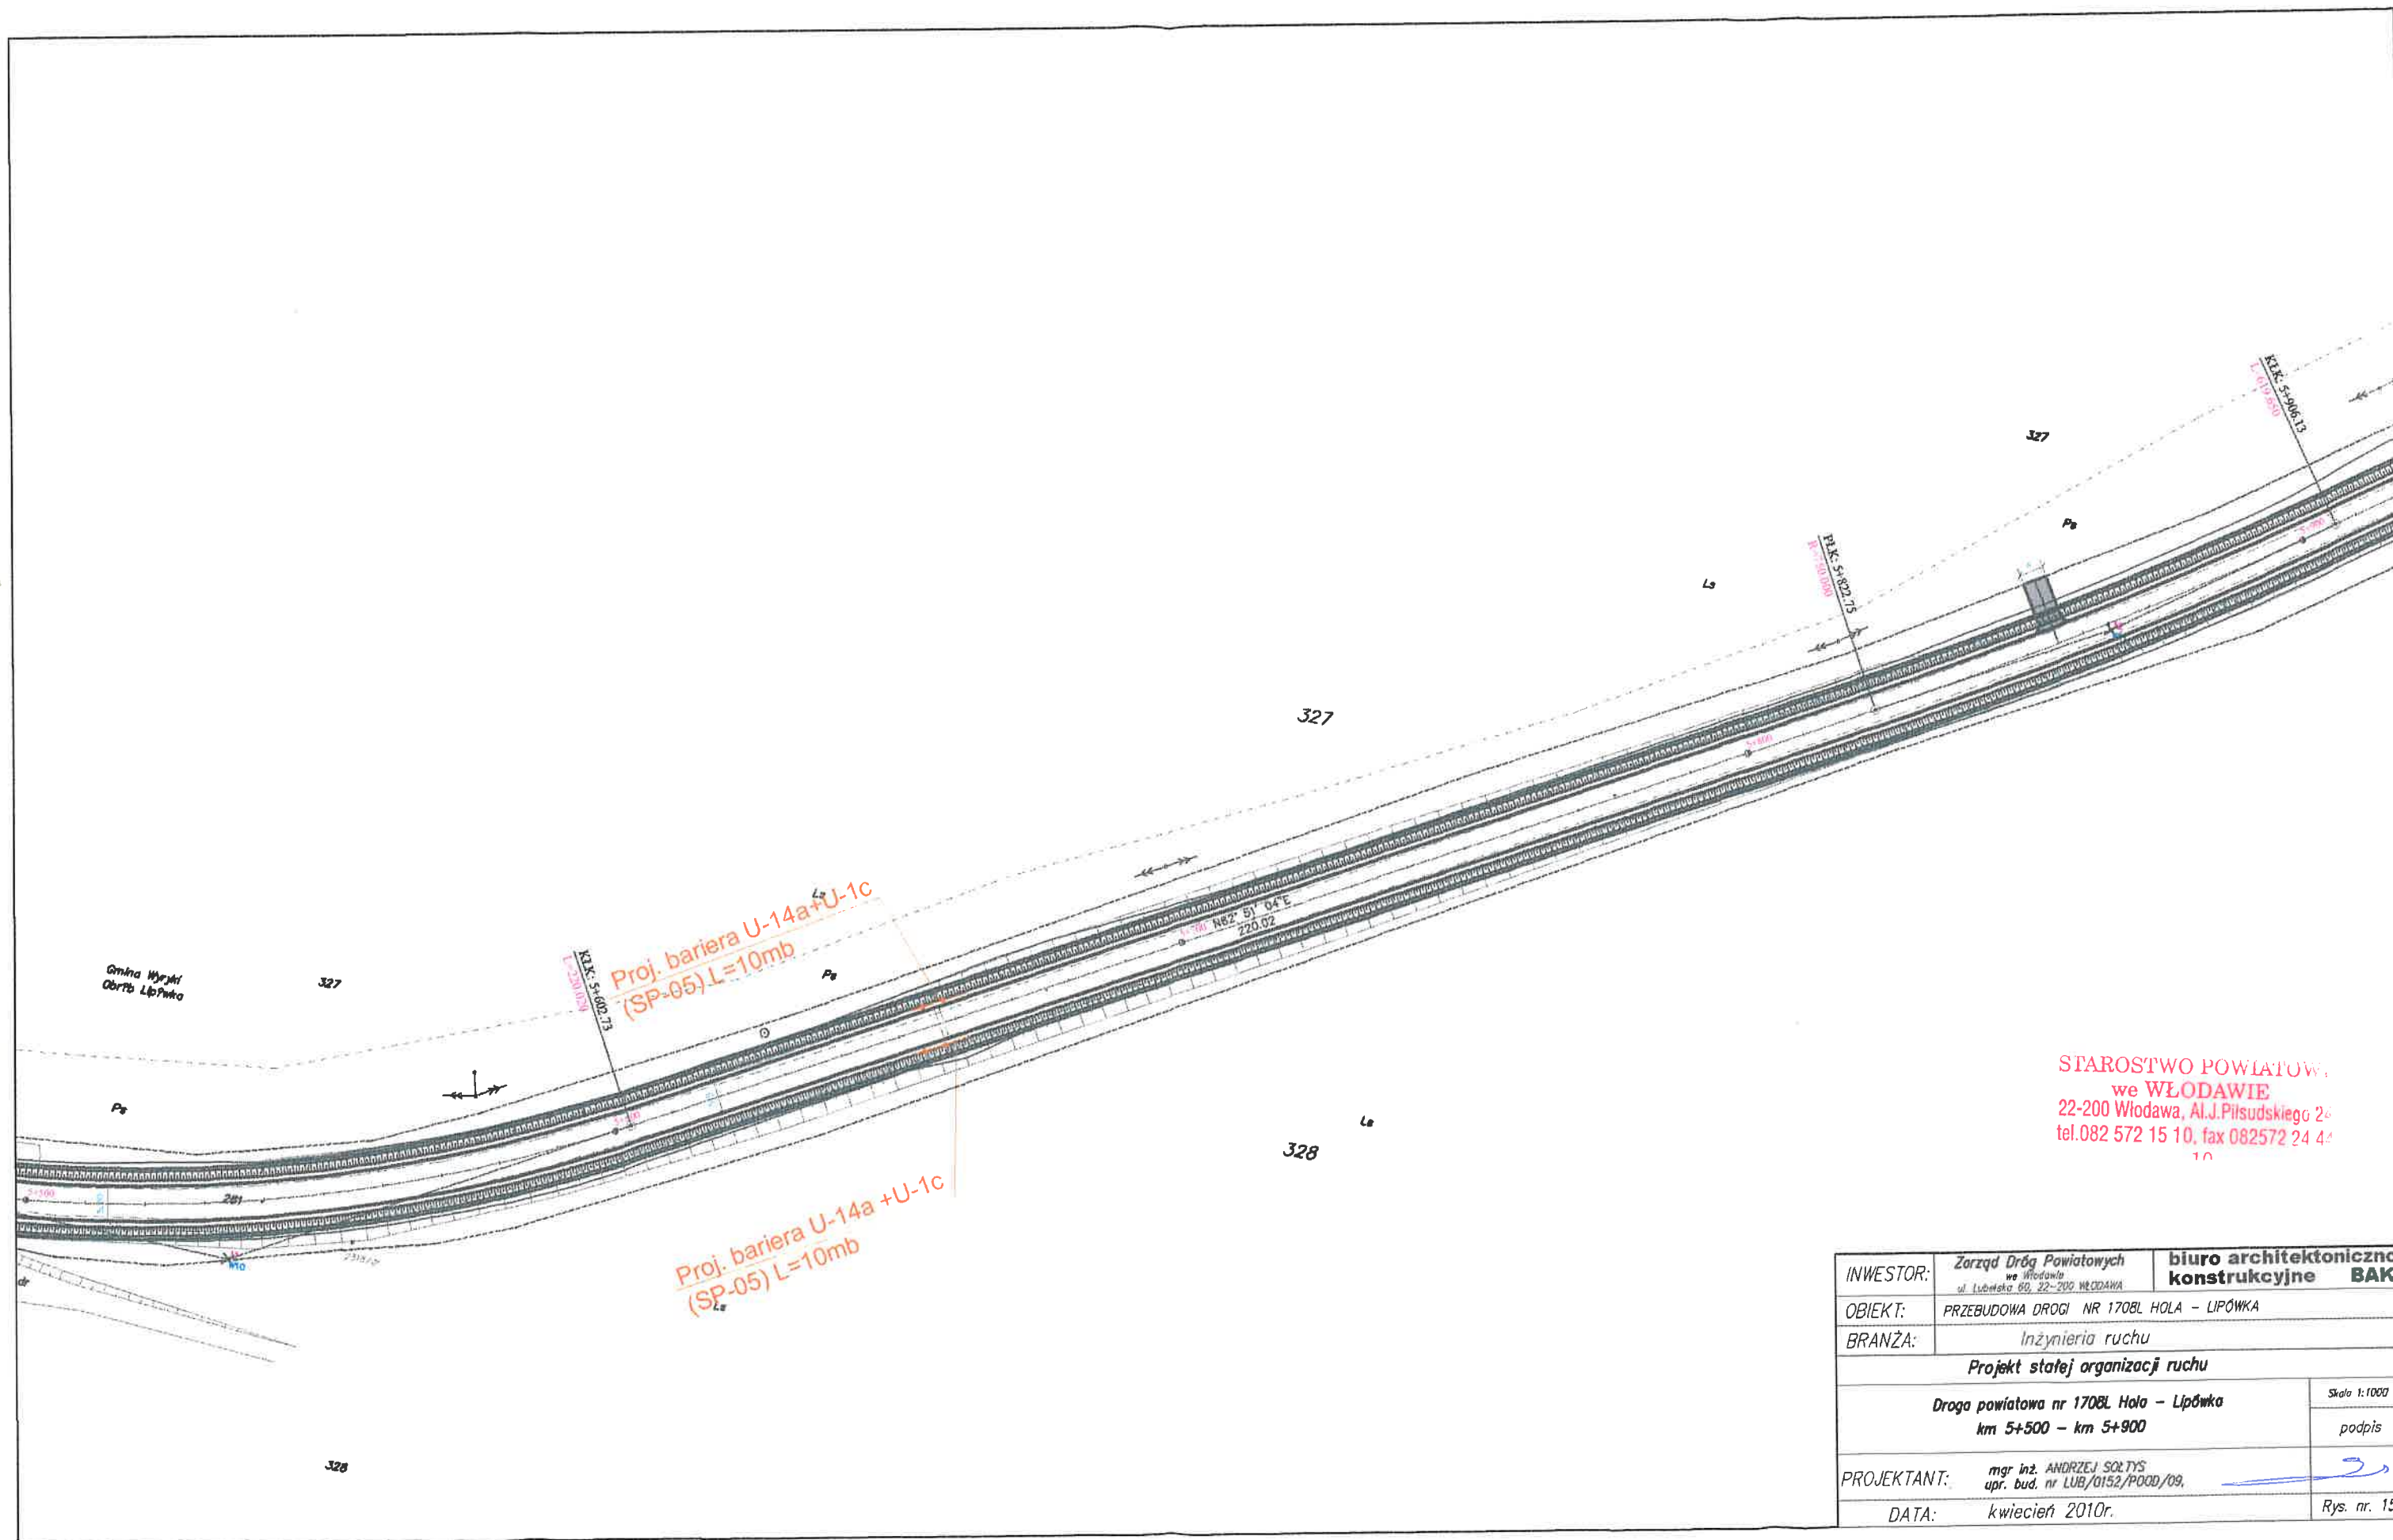

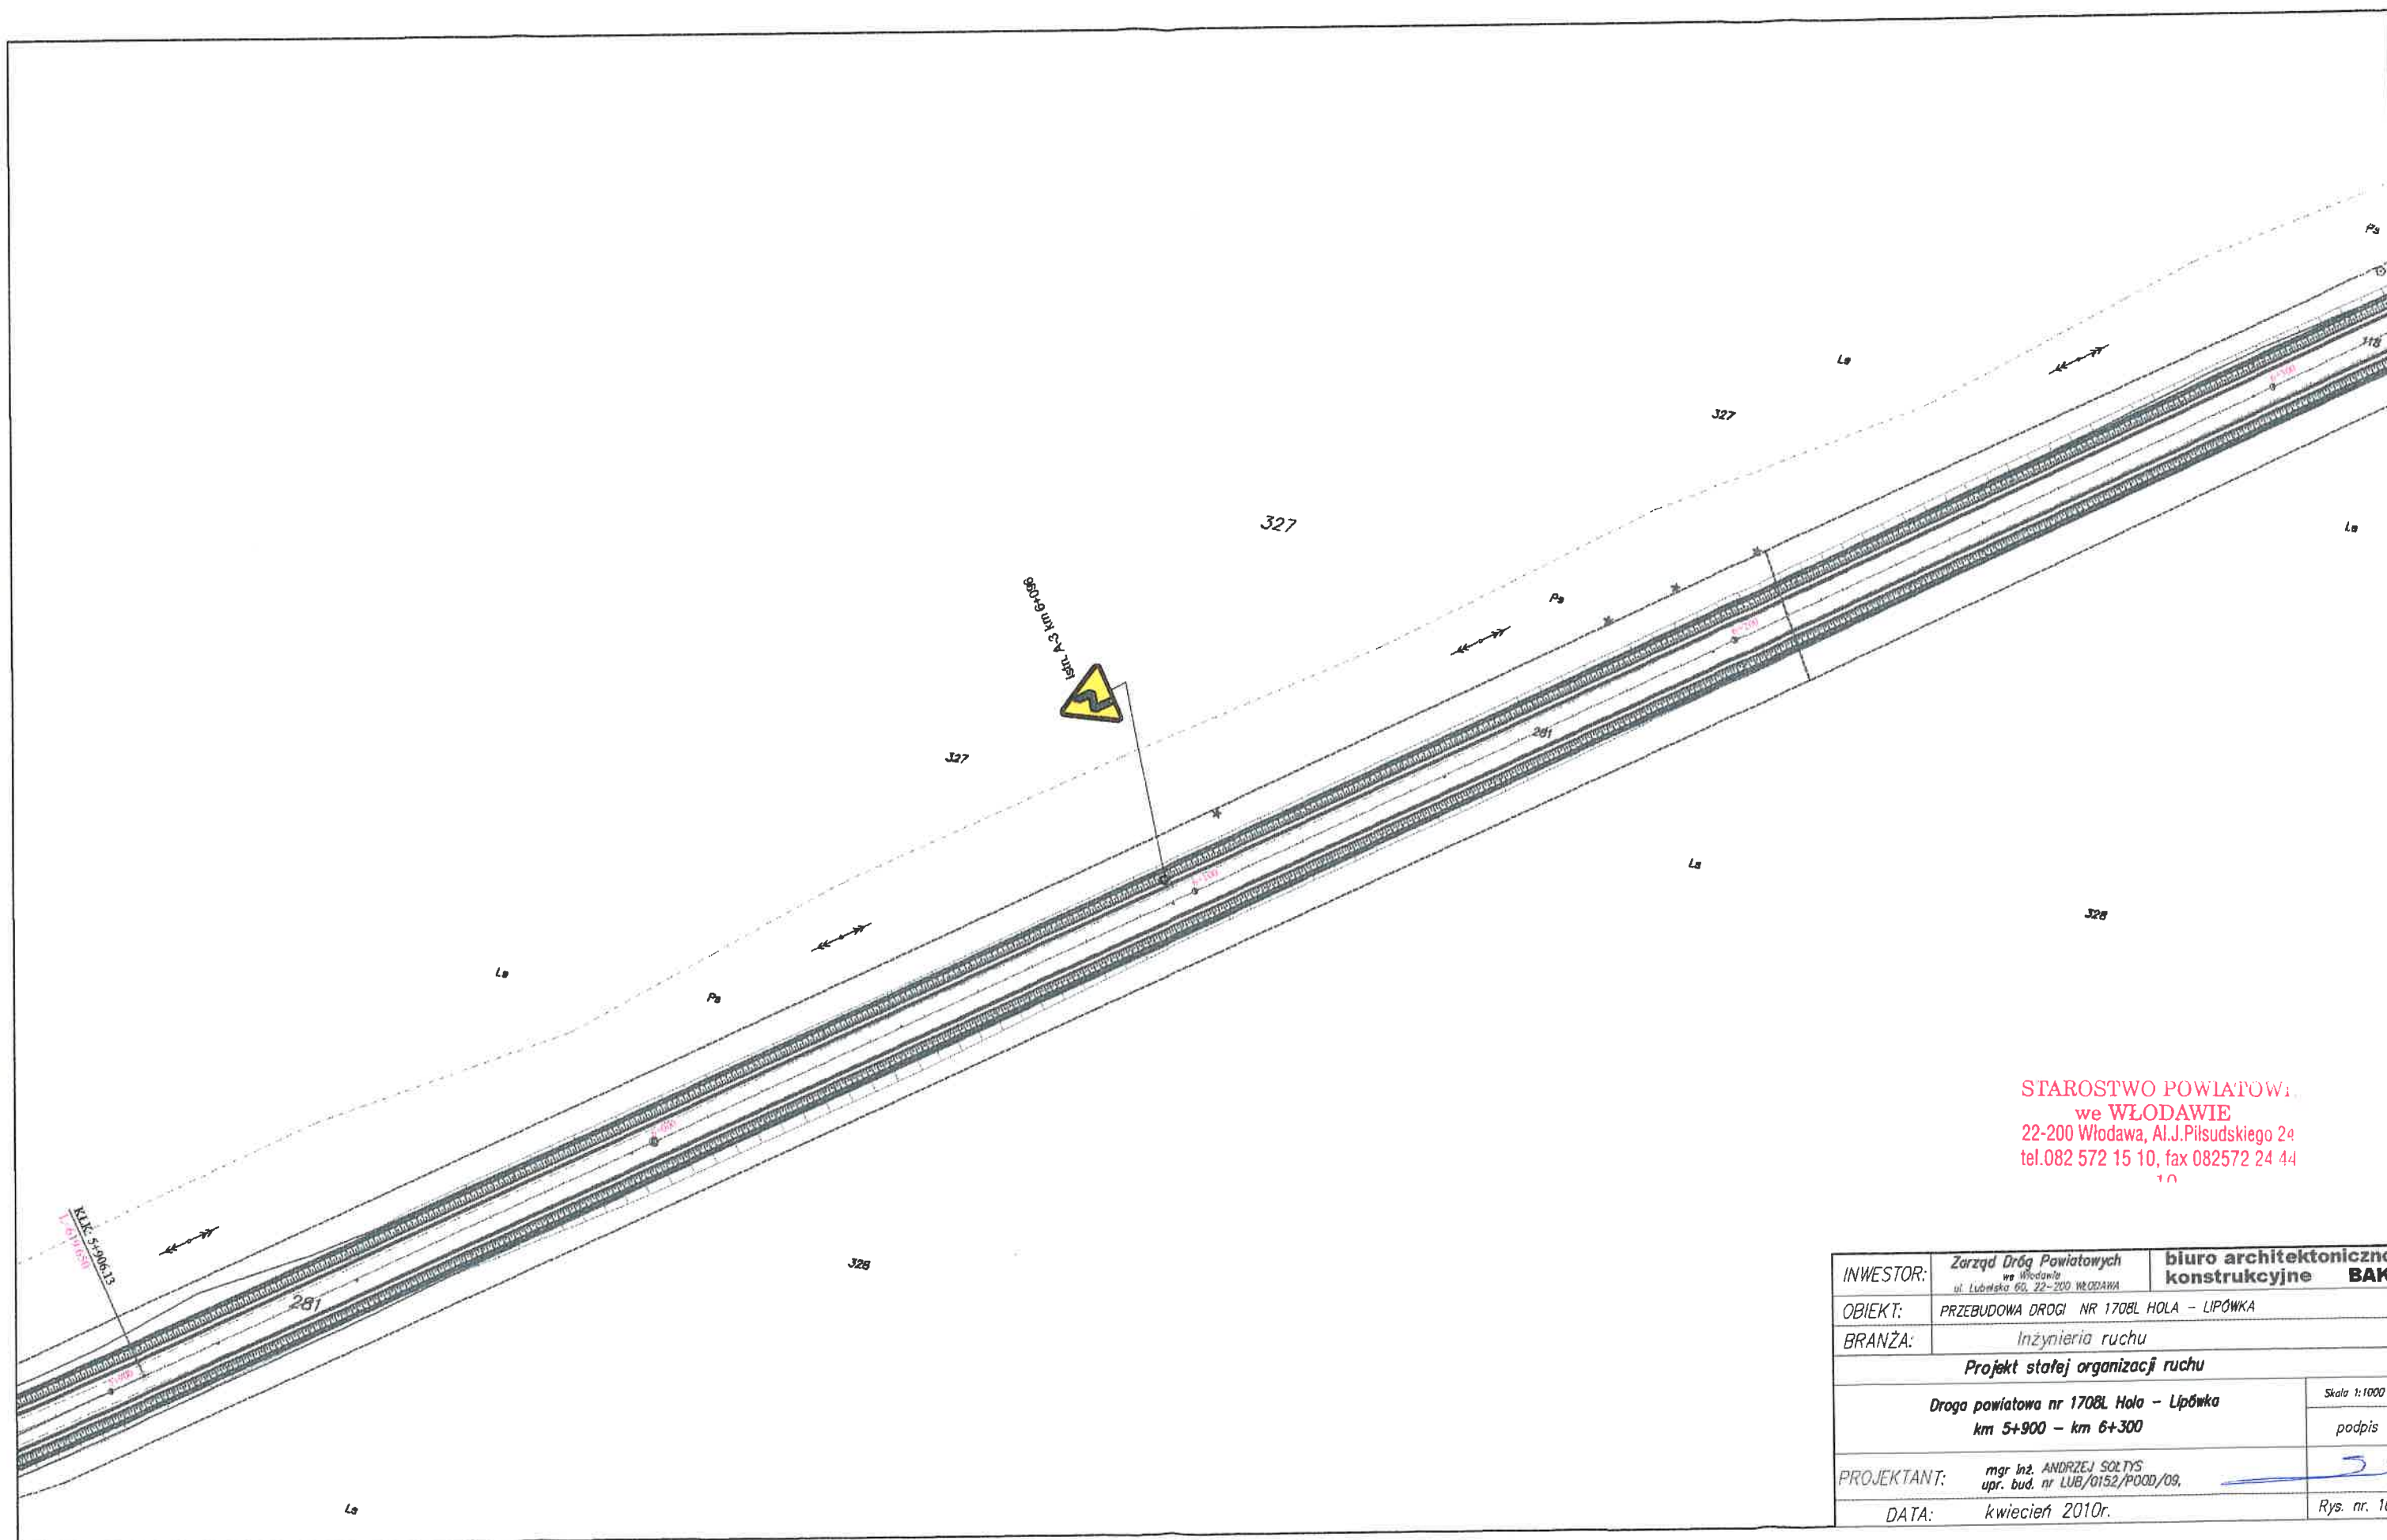

STAROSTWO POWIATOWE
we WŁODAWIE
22-200 Włodawa, Al. J. Piłsudskiego 24
tel. 082 572 15 10, fax 082 572 24 44
10

INWESTOR:	Zarząd Dróg Powiatowych we Włodawie ul. Lubuska 60, 22-200 WŁODAWA	biuro architektoniczno konstrukcyjne BAK
OBIEKT:	PRZEBUDOWA DROGI NR 1708L HOŁA - LIPÓWKA	
BRANŻA:	Inżynieria ruchu	
Projekt stałej organizacji ruchu		
Droga powiatowa nr 1708L Hoła - Lipówka km 5+900 - km 6+300		Skala 1:1000
PROJEKTANT: mgr inż. ANDRZEJ SOLTYS upr. bud. nr LUB/0152/P000/09,		podpis
DATA: kwiecień 2010r.		Rys. nr. 16

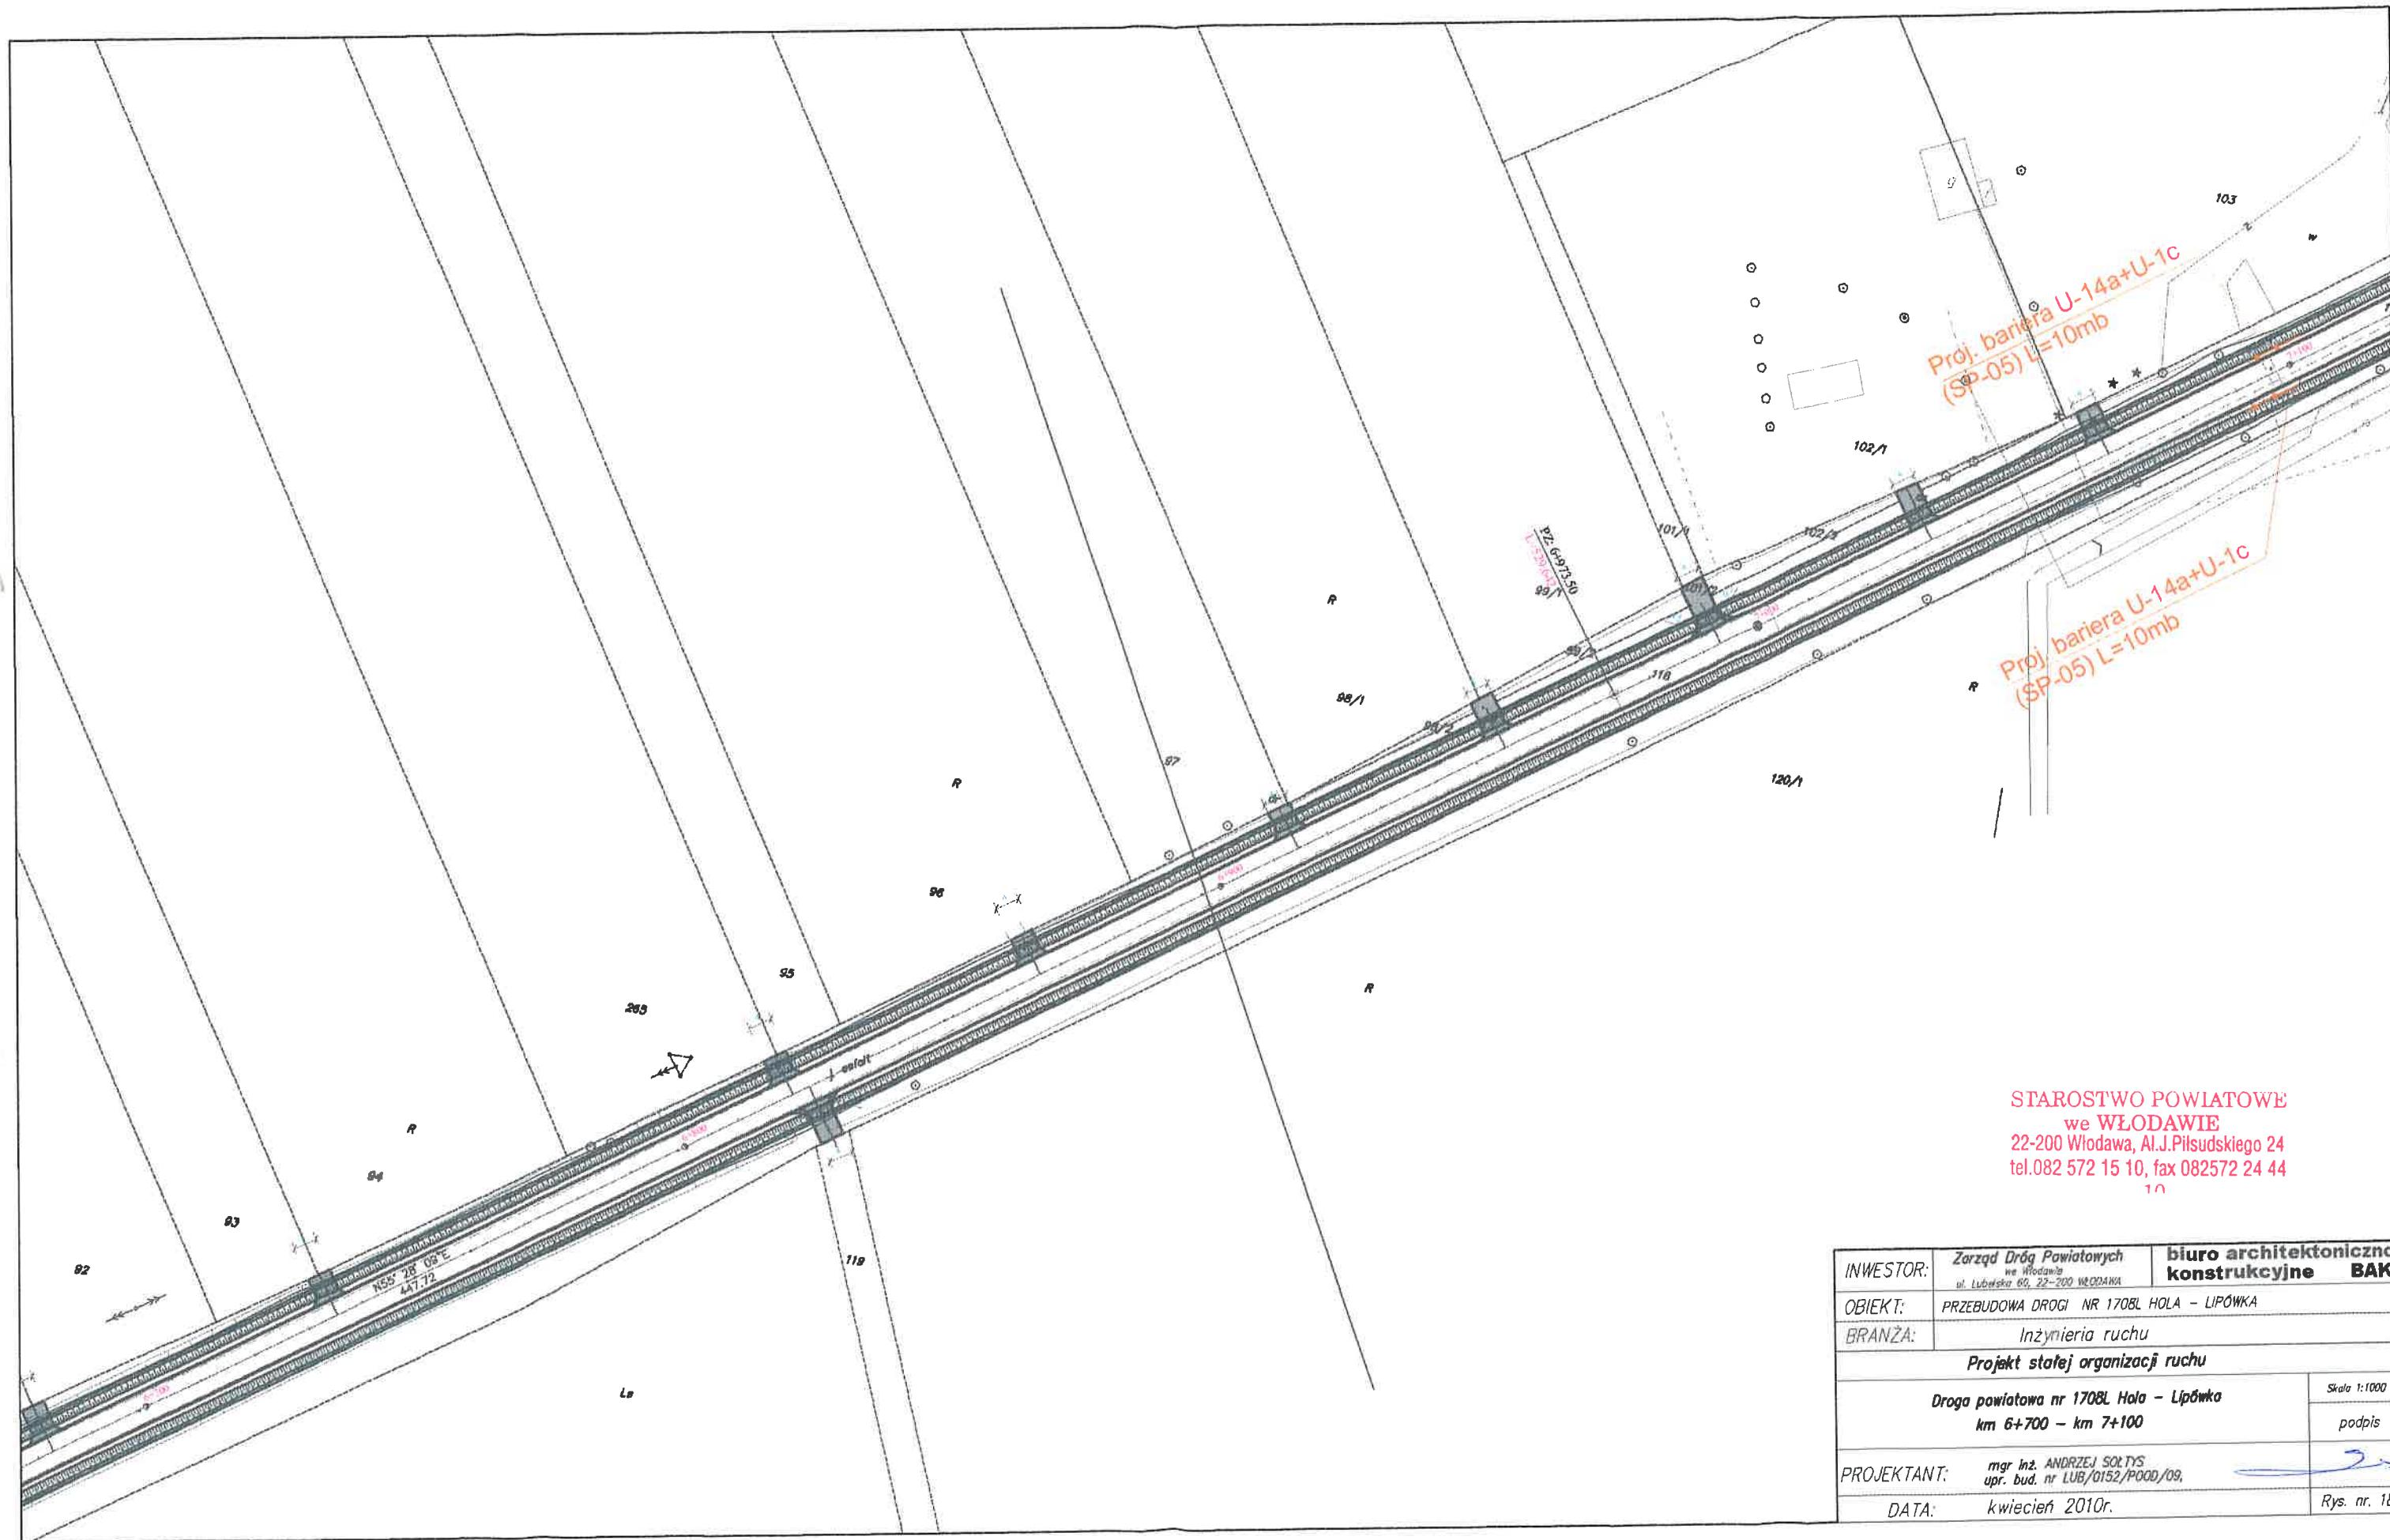

STAROSTWO POWIATOWE
we WŁODAWIE
22-200 Włodawa, Al. J. Piłsudskiego 24
tel. 082 572 15 10, fax 082 572 24 44
10

INWESTOR:	Zarząd Dróg Powiatowych we Włodawie ul. Lubelska 66, 22-200 WŁODAWA	biuro architektoniczno konstrukcyjne BAK
OBIEKT:	PRZEBUDOWA DROGI NR 1708L HOŁA - LIPÓWKA	
BRANŻA:	Inżynieria ruchu	
Projekt stałej organizacji ruchu		
Droga powiatowa nr 1708L Hoła - Lipówka km 6+700 - km 7+100		Skala 1:1000
PROJEKTANT: mgr inż. ANDRZEJ SOŁTYS upr. bud. nr LUB/0152/P000/09,		podpis
DATA: kwiecień 2010r.		Rys. nr. 18



STAROSTWO POWIATOWE
we WŁODAWIE
22-200 Włodawa, Al. J. Piłsudskiego 24
tel. 082 572 15 10, fax 082 572 24 44
10

INWESTOR:	Zarząd Dróg Powiatowych we Włodawie ul. Lubelska 60, 22-200 WŁODAWA	biuro architektoniczno konstrukcyjne BAK
OBIEKT:	PRZEBUDOWA DROGI NR 1708L HOŁA - LIPÓWKA	
BRANŻA:	Inżynieria ruchu	
Projekt stałej organizacji ruchu		
Droga powiatowa nr 1708L Hoła - Lipówka km 7+100 - km 7+500		Skala 1:1000
		podpis
PROJEKTANT:	mgr inż. ANDRZEJ SOŁTYS upr. bud. nr LUB/0152/P000/09,	
DATA:	kwiecień 2010r.	Rys. nr. 19