


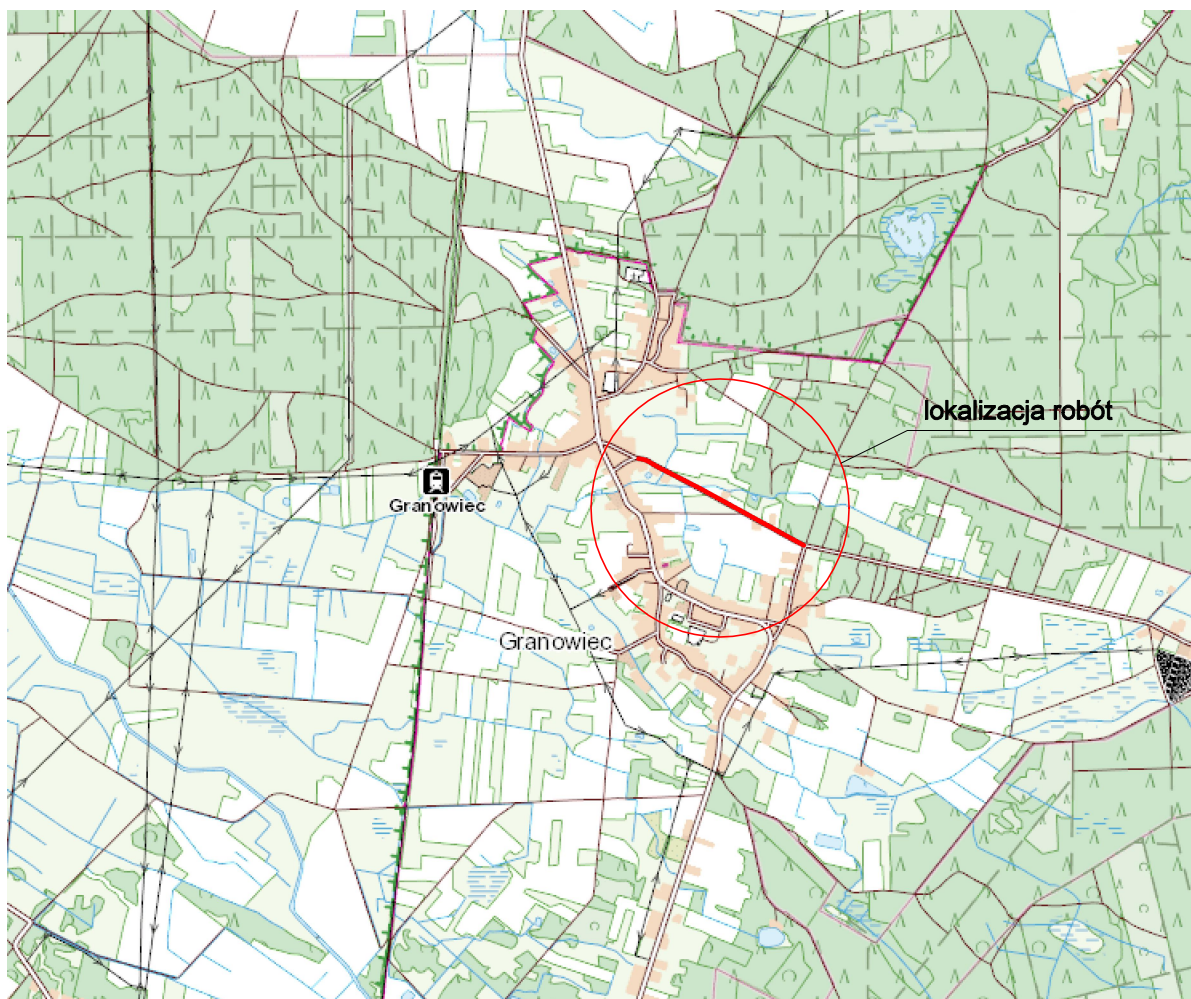

Jednostka projektowa:			
		Pracownia Projektowa Piotr Mosiek Mączniki, ul. Aleja Rzekty 34 63-460 Nowe Skalmierzyce mosiek.piotr@gmail.com	
Zamawiający:			
		Gmina Sośnie ul. Wielkopolska 47 63-435 Sośnie	
Stadium:			
Projekt stałej organizacji ruchu			
Nazwa zadania:			
Przebudowa drogi gminnej ul. Wiejska w miejscowości Granowiec			
Branża:			
Drogowa			
Nazwa opracowania:			
Plan orientacyjny			Skala: 1:25000
Zespół projektowy:			
Funkcja:	Imię i Nazwisko:	Specjalność i nr uprawnień:	Podpis:
Projektant:	mgr inż. Piotr Mosiek	w spec. inżynierii drogowej bez ograniczeń WKP/0290/POOD/21	
Data:			Nr rys:
sierpień 2024r.			1.0