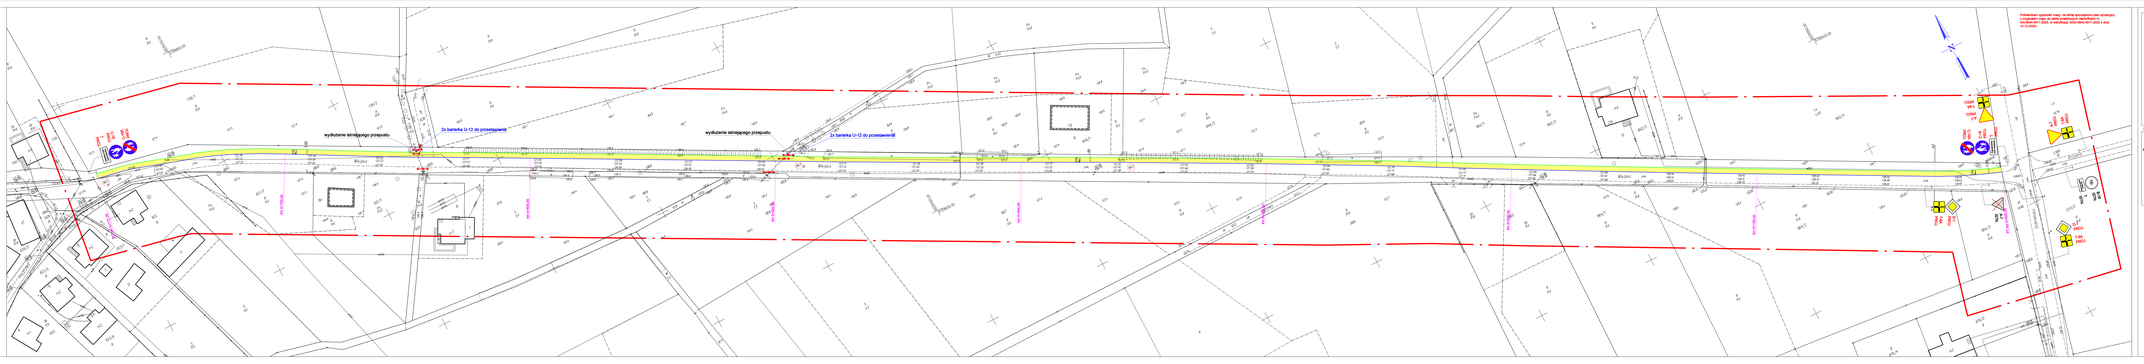
wyburzenie istniejącego przepustu
2x barierka U-12 do przestawienia
wyburzenie istniejącego przepustu
2x barierka U-12 do przestawienia
D-6 PRZEJŚCIE DLA PIESZYCH
D-6 PRZEJŚCIE DLA PIESZYCH
D-6 PRZEJŚCIE DLA PIESZYCH