



Szczegół A

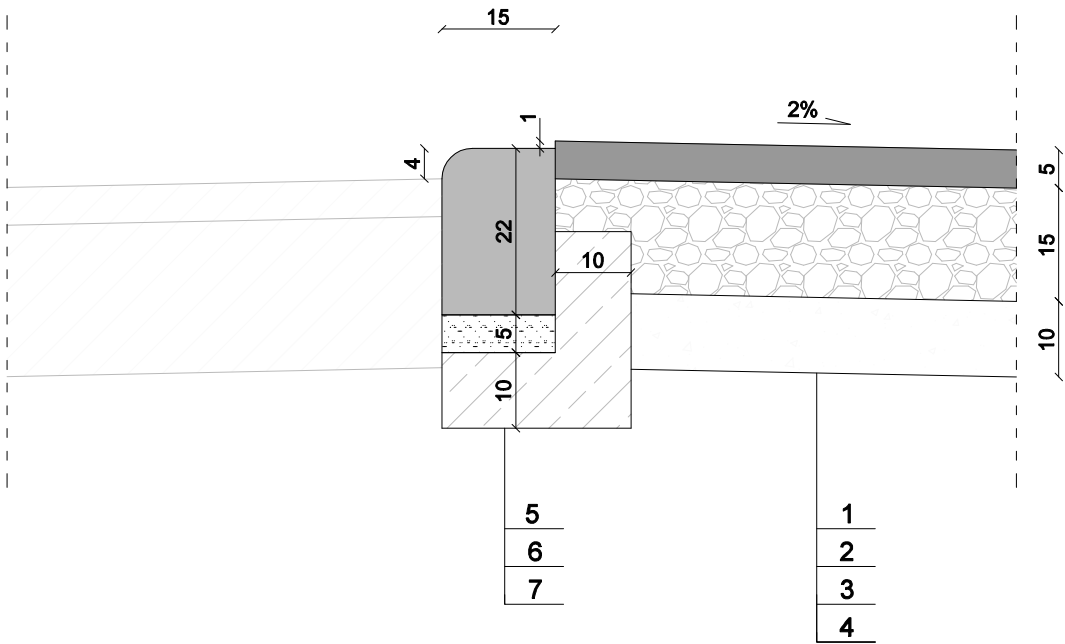

Szczegół B

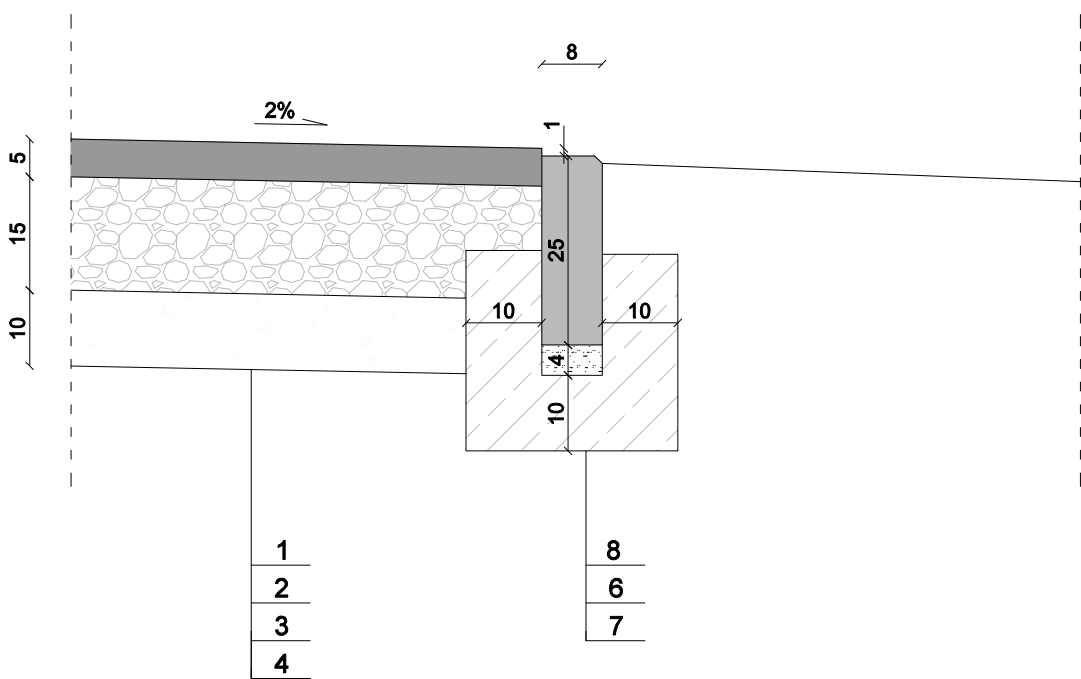

LEGENDA:

1	w-wa ściernalna z betonu asfaltowego AC 8S 50/70, gr. 5 cm
2	kationowa emulsja szybkorozpadowa w ilości 0,5 kg/m ²
3	w-wa podbudowy z kruszywa łamanego stab. mech. C90/3, gr. 15 cm
4	w-wa odsączająca z piasku średnioziarnistego, gr. 10 cm
5	krawężnik najazdowy betonowy 15x22x100 cm (+4 cm)
6	podsyпка cem. - pias. (1:4), gr. 4 cm
7	ława betonowa z oporem klasy C 12/15 MPa
8	obrzeże betonow 8x25x100 cm
9	pobocze gruntowe wyplantowane i obsiane trawą

Jednostka projektowa:			
		Pracownia Projektowa Piotr Mosiek Mączniki, ul. Aleja Rzekty 34 63-460 Nowe Skalmierzyce mosiek.piotr@gmail.com	
Zamawiający:			
		Gmina Sośńie ul. Wielkopolska 47 63-435 Sośńie	
Stadium:			
Projekt budowlany			
Nazwa zadania:			
Przebudowa drogi gminnej ul. Wiejska w miejscowości Granowiec			
Branża:			
Drogon			
Nazwa opracowania:			
Szczegóły konstrukcyjne			
Skala: 1:10			
Zespół projektowy:			
Funkcja:	Imię i Nazwsko:	Specjalność i nr uprawnień:	Podpis:
Projektant:	mgr inż. Piotr Mosiek	w spec. Inżynierijnej drogon	
		WKP/0290/POOD/21	
Data:	Umowa nr:	Nr rye:	
sierpień 2024r.		4.0	