



**DROGBIT Grzegorz Piluszczyk**

ul. Młynarska 9/4, 64 - 920 Piła

NIP: 764-218-56-31, REGON: 572071876

kom. +48 660 489 340, e-mail. drogbit@interia.pl

## **KARTA TYTUŁOWA PROJEKT ZAGOSPODAROWANIA TERENU**

|                                                   |                                 |   |                                              |               |
|---------------------------------------------------|---------------------------------|---|----------------------------------------------|---------------|
| <b>INWESTOR, ADRES:</b>                           |                                 | Gmina i Miasto Jastrowie<br>ul. Gdańska 79<br>64 – 915 Jastrowie                                                           |                                              |               |
| <b>NAZWA ZAMIERZENIA<br/>BUDOWLANEGO:</b>         |                                 | Budowa drogi - ulica Leśna w m. Budy                                                                                       |                                              |               |
| <b>ADRES I KATEGORIA OBIEKTU<br/>BUDOWLANEGO:</b> |                                 | Powiat złotowski, gmina Jastrowie, m. Budy<br>Kategoria obiektu XXV                                                        |                                              |               |
| <b>POZOSTAŁE DANE ADRESOWE:</b>                   |                                 | 303102_5.0016.99   |                                              |               |
| <b>ZESPÓŁ<br/>PROJEKTOWY</b>                      | <b>Imię i nazwisko</b>          | <b>Specjalność i numer<br/>uprawnień budowlanych</b>                                                                       | <b>Data<br/>opracowania/<br/>sprawdzenia</b> | <b>Podpis</b> |
| <b>PROJEKTANT<br/>branża drogowa</b>              | mgr inż.<br>Grzegorz Piluszczyk | do projektowania i kierowania robotami<br>budowlanymi bez ograniczeń<br>w specjalności drogowej<br><b>WKP/0099/PWOD/04</b> | 06.2026 r.                                   |               |

Piła, czerwiec 2026 r.

# Spis treści

|   |                                         |
|---|-----------------------------------------|
| <b>Spis treści .....</b>   | <b>1</b>                                |
| <b>I. Dokumenty dołączone do projektu .....</b>   | <b>3</b>                                |
| 1. Kopie decyzji o nadaniu uprawnień budowlanych .....   | 3                                       |
| 2. Kopie zaświadczeń o przynależności do PIIB .....   | 5                                       |
| 3. Oświadczenie projektantów .....   | 6                                       |
| <b>II. Część opisowa .....</b>   | <b>7</b>                                |
| 1. Podstawa opracowania .....   | 7                                       |
| 2. Przedmiot zamierzenia budowlanego .....   | 7                                       |
| 3. Istniejący stan zagospodarowania terenu .....   | 7                                       |
| 4. Projektowane zagospodarowanie terenu .....   | 8                                       |
| 4.1. Projektowana droga w planie .....   | 8                                       |
| 4.2. Zjazdy .....   | 9                                       |
| 4.3. Kanał technologiczny .....   | 10                                      |
| 4.4. Projektowane odwodnienie .....   | 10                                      |
| 4.5. Wycinka drzew i krzewów .....   | 10                                      |
| 4.6. Kolizje .....   | 10                                      |
| 4.7. Projekt organizacji ruchu .....   | 11                                      |
| 5. Zestawienie projektowanych powierzchni .....   | 11                                      |
| 6. Inne informacje i dane .....   | 11                                      |
| 6.1. Informacje i dane o ograniczeniach lub zakazach w zabudowie i zagospodarowaniu terenu<br>wynikających z aktów prawa miejscowego lub decyzji o warunkach zabudowy<br>i zagospodarowania terenu .....    | 11                                      |
| 6.2. Informacje i dane o charakterze oraz cechach istniejących i przewidywanych zagrożeń<br>dla środowiska oraz higieny i zdrowia użytkowników projektowanych obiektów budowlanych<br>i ich otoczenia ..... | 11                                      |
| 6.3. Informacja i dane o wpisie do rejestru zabytków lub gminnej ewidencji zabytków lub czy<br>zamierzenie budowlane lokalizowane jest na obszarze objętym ochroną konserwatorską .....                     | 12                                      |
| 6.4. Informacje i dane określające wpływ eksploatacji górniczej .....   | 13                                      |
| 6.5. Informacje i dane o obszarach chronionego krajobrazu .....   | 13                                      |
| 7. Dane dotyczące warunków ochrony przeciwpożarowej, w szczególności o drogach pożarowych<br>oraz przeciwpożarowym zaopatrzeniu w wodę, wraz z ich parametrami technicznymi .....                           | 13                                      |
| 8. Inne dane wynikające ze specyfiki, charakteru i stopnia skomplikowania obiektu budowlanego .....   | 13                                      |
| 9. Informacje o obszarze oddziaływania obiektu .....   | 13                                      |
| 10. Spełnienie wymagań wynikających z art. 5 ust. 1 Ustawy Prawo Budowlane .....   | <b>Błąd! Nie zdefiniowano zakładki.</b> |
| 10.1. Spełnienie wymagań podstawowych .....   | <b>Błąd! Nie zdefiniowano zakładki.</b> |
| 10.2. Warunki użytkowe zgodnie z przeznaczeniem obiektu. ....   | <b>Błąd! Nie zdefiniowano zakładki.</b> |
| 10.3. Możliwość dostępu do usług telekomunikacyjnych .....   | <b>Błąd! Nie zdefiniowano zakładki.</b> |
| 10.4. Możliwość utrzymania właściwego stanu technicznego .....   | <b>Błąd! Nie zdefiniowano zakładki.</b> |
| 10.5. Warunki do korzystania przez osoby z niepełnosprawnością .....   | <b>Błąd! Nie zdefiniowano zakładki.</b> |

- 10.6. Ochrona obiektów wpisanych do rejestru zabytków oraz obiektów objętych ochroną konserwatorską..... **Błąd! Nie zdefiniowano zakładki.**
- 10.7. Poszanowanie, występujących w obszarze oddziaływania obiektu, uzasadnionych interesów osób trzecich ..... **Błąd! Nie zdefiniowano zakładki.**
- 10.8. Warunki bezpieczeństwa i ochrony zdrowia osób przebywających na terenie budowy. **Błąd! Nie zdefiniowano zakładki.**

### **III. Część rysunkowa.....16**

- |                                             |             |
|---------------------------------------------|-------------|
| 1. Plan orientacyjny                        | – Rys. nr 1 |
| 2. Projekt zagospodarowania terenu, 1 : 500 | – Rys. nr 2 |

# I. Dokumenty dołączone do projektu

## 1. Kopie decyzji o nadaniu uprawnień budowlanych



WIELKOPOLSKA  
OKRĘGOWA  
IZBA  
INŻYNIERÓW  
BUDOWNICTWA

OKRĘGOWA KOMISJA KWALIFIKACYJNA

WOIIB-OKK-DW-7131/32-21/2004

Poznań, dnia 14 czerwca 2004 r.

### DECYZJA

Na podstawie art. 24 ust. 1 pkt 2 ustawy z dnia 15 grudnia 2000 r. o samorządach zawodowych architektów, inżynierów budownictwa oraz urbanistów (Dz.U. z 2001 r. Nr 5 poz. 42, z późn. zm.) i art. 13 ust. 1 pkt. 1 i 2, art. 14 ust. 1 pkt 2a ustawy z dnia 7 lipca 1994 r. Prawo budowlane (tekst jednolity: Dz. U. z 2003 r. Nr 207 poz. 2016 z późn. zm.) oraz § 9 ust. 1 rozporządzenia Ministra Gospodarki Przestrzennej i Budownictwa z dnia 30 grudnia 1994 r. w sprawie samodzielnych funkcji technicznych w budownictwie (Dz. U. z 1995 r. Nr 8 poz. 38, z późn. zm.)

**Okręgowa Komisja Kwalifikacyjna**  
nadaje

**Panu**  
**Grzegorzowi Piluszczykowi**  
magistrowi inżynierowi  
kierunek: Budownictwo  
urodzonemu dnia 29 czerwca 1974 r. w Pile

**UPRAWNIENIA BUDOWLANE**  
nr ewidencyjny WKP/0099/PWOD/04

**do projektowania i kierowania robotami budowlanymi bez ograniczeń**  
**w specjalności drogowej**

Szczegółowy zakres uprawnień jest określony na odwrocie niniejszej decyzji

### UZASADNIENIE

Okręgowa Komisja Kwalifikacyjna Wielkopolskiej Okręgowej Izby Inżynierów Budownictwa w Poznaniu na podstawie protokołów z postępowania kwalifikacyjnego oraz z przeprowadzonego egzaminu, uchwałą Nr 13/OKK/04 z dnia 09 czerwca 2004 r. stwierdziła, że Pan Grzegorz Piluszczyk posiada wymagane prawem wykształcenie i praktykę zawodową konieczną do uzyskania uprawnień budowlanych w w/w specjalności i uzyskał pozytywny wynik egzaminu na uprawnienia budowlane.

#### Pouczenie

Od niniejszej decyzji służy odwołanie do Krajowej Komisji Kwalifikacyjnej Polskiej Izby Inżynierów Budownictwa w Warszawie, za pośrednictwem Wielkopolskiej Okręgowej Izby Inżynierów Budownictwa w Poznaniu w terminie 14 dni od daty jej doręczenia.



Skład orzekający  
Okręgowej Komisji Kwalifikacyjnej:

Przewodniczący – mgr inż. Jan Lemański: .....  
Członek Komisji – mgr inż. Marian Karcz: .....  
Członek Komisji – dr inż. Daniel Pawlicki: .....

Na podstawie art. 12 ust. 1 pkt 2, 3, 4 i 5 ustawy Prawo budowlane w związku z § 4a ust. 1 rozp. MGPIB, Pan Grzegorz Piluszczyk jest upoważniony w specjalności drogowej do:

- projektowania i kierowania robotami budowlanymi: wszystkich dróg kołowych oraz dróg przeznaczonych do ruchu i postoju statków powietrznych, łącznie z typowymi lub powtarzalnymi mostami o długości całkowitej do 10 m i przepustami,
  - sprawdzania projektów budowlanych w specjalności objętej niniejszymi uprawnieniami i sprawowania nadzoru autorskiego,
  - kierowania wytwarzaniem konstrukcyjnych elementów budowlanych oraz nadzoru i kontroli technicznej wytwarzania tych elementów,
  - wykonywania nadzoru inwestorskiego
  - sprawowania kontroli technicznej utrzymania obiektów budowlanych
- bez ograniczeń.**

Niniejsze uprawnienia, na podstawie §4 ust. 4 rozporządzenia MGPIB z dnia 30 grudnia 1994 r. w sprawie samodzielnych funkcji technicznych w budownictwie, stanowią podstawę do sporządzania projektów zagospodarowania działki i terenu w w/w specjalności, jeśli całość problematyki jest przedstawiona w projekcie zagospodarowania działki lub terenu – zgodnie z art. 34 ust. 3b.

Zgodnie z § 5 ust. 3c w związku z ust. 2 pkt. 1 i 2 rozporządzenia MGPIB z dnia 30 grudnia 1994 r. w sprawie samodzielnych funkcji technicznych w budownictwie, - niniejsze uprawnienia budowlane, uprawniają również :

- 1) do projektowania budowli oraz budynków o kubaturze mniejszej niż 1000m<sup>3</sup> takich jak domy jednorodzinne, obiekty gospodarcze, inwentarskie, składowe, handlowe lub usługowe:
  - a) nie wyższych niż 12 m nad poziomem terenu lub o wysokości do 3 kondygnacji naziemnych w odniesieniu do budynków mieszkalnych,
  - b) zagłębionych nie więcej niż 3 m poniżej poziomu terenu i posadowionych na ławach bądź stopach fundamentowych bezpośrednio na stabilnym gruncie nośnym,
  - c) zawierających elementy konstrukcyjne o rozpiętości do 6 m, wysięgu do 2 m lub wysokości dla jednej kondygnacji do 4,8 m,
  - d) mających konstrukcję dla której jest właściwy obliczeniowy statystycznie wyznaczalny, lub zawierających prostoliniowe belki i płyty ciągłe obliczane jednokierunkowo,
  - e) nie zawierających elementów konstrukcyjnych poddanych obciążeniu zmiennemu technologicznemu większemu niż 5 kN/m<sup>2</sup>, a także nie wymagających uwzględnienia obciążeń zmiennych ruchomych, parcia gruntu, materiałów sypkich albo cieczy, sił sprężających oraz wpływów dynamicznych, termicznych lub przemieszczeń podpór,
  - f) nie wymagających uwzględnienia wpływu eksploatacji górniczej,
- 2) do kierowania robotami budowlanymi w obiektach:
  - a) o kubaturze mniejszej niż 5000m<sup>3</sup>
  - b) nie wyższych niż 15 m nad poziomem terenu lub o wysokości do 4 kondygnacji naziemnych w odniesieniu do budynków,
  - c) zagłębionych nie więcej niż 4 m poniżej poziomu terenu i posadowionych na ławach bądź stopach fundamentowych bezpośrednio na stabilnym gruncie nośnym,
  - d) zawierających elementy konstrukcyjne o rozpiętości do 12 m, wysięgu do 3 m lub wysokości dla jednej kondygnacji do 6 m,
  - e) mających konstrukcję nośną, zawierającą prostoliniowe belki, słupy i płyty płaskie,
  - f) nie zawierających elementów konstrukcyjnych poddanych obciążeniu zmiennemu technologicznemu większemu niż 8 kN/m<sup>2</sup>, a także nie wymagających uwzględnienia obciążeń zmiennych ruchomych, parcia gruntu, materiałów sypkich albo cieczy,
  - g) nie zawierających elementów wstępnie sprężanych na budowie ,
  - h) nie wymagających uwzględnienia wpływu eksploatacji górniczej.

Zgodnie z § 5 ust. 3 w/w ograniczenia nie dotyczą obiektów budowlanych gospodarki wodnej i obiektów budowlanych melioracji wodnych

Otrzymują:

1. Pan Grzegorz Piluszczyk  
Pl. Konstytucji 3 Maja 1-2/22 64-920 Piła
2. Okręgowa Rada Izby
3. Główny Inspektor Nadzoru Budowlanego
4. a/a

PRZEWODNICZĄCY  
Okręgowej Komisji Kwalifikacyjnej  
Wielkopolskiej Okręgowej Izby Inżynierów Budownictwa  
  
mgr inż. Jan Lemański

## 2. Kopie zaświadczeń o przynależności do PIIB



### Zaświadczenie

o numerze weryfikacyjnym:  
WKP-WB4-HXI-SHI \*

Pan Grzegorz Antoni Piluszczyk o numerze ewidencyjnym WKP/BD/0656/04  
adres zamieszkania ul. Miła 20, 64-920 Piła  
jest członkiem Wielkopolskiej Okręgowej Izby Inżynierów Budownictwa i posiada wymagane  
ubezpieczenie od odpowiedzialności cywilnej.  
Niniejsze zaświadczenie jest ważne od 2026-01-01 do 2026-12-31.

Zaświadczenie zostało wygenerowane elektronicznie i opatrzone bezpiecznym podpisem elektronicznym  
weryfikowanym przy pomocy ważnego kwalifikowanego certyfikatu w dniu 2025-12-12 roku przez:

Wojciech Ratajczak, Zastępca Przewodniczącego Rady Wielkopolskiej Okręgowej Izby Inżynierów Budownictwa.

\* Weryfikację poprawności danych w niniejszym zaświadczeniu można sprawdzić za pomocą numeru weryfikacyjnego zaświadczenia na stronie Polskiej Izby Inżynierów Budownictwa [www.piib.org.pl](http://www.piib.org.pl) lub kontaktując się z biurem właściwej Okręgowej Izby Inżynierów Budownictwa.



### 3. Oświadczenie projektantów

Na podstawie art. 34 ust. 3d pkt 3 ustawy z dnia 7 lipca 1994 r. – Prawo budowlane (t.j. Dz.U. z 2026 r. poz. 524) oświadczam, że projekt zagospodarowania terenu inwestycji pod nazwą:

#### **Budowa drogi - ulica Leśna w m. Budy**

zlokalizowanej w województwie wielkopolskim, powiat złotowski, gmina Jastrowie, m. Budy

**dz. nr: 99 – ID: 303102\_5.0016**

został sporządzony, zgodnie z obowiązującymi przepisami oraz zasadami wiedzy technicznej.

## **ZESPÓŁ PROJEKTOWY**

|                                            |                                 |   |            |  |
|--------------------------------------------|---------------------------------|---|------------|--|
| <b>PROJEKTANT</b><br><b>branża drogowa</b> | mgr inż.<br>Grzegorz Piluszczyk | do projektowania i kierowania robotami<br>budowlanymi bez ograniczeń<br>w specjalności drogowej<br><b>WKP/0099/PWOD/04</b> | 06.2026 r. |  |
|--------------------------------------------|---------------------------------|---|------------|--|

Do przedmiotowego projektu budowlanego została, zgodnie z art. 20 ust. 1 pkt 1b, sporządzona informacja dotycząca bezpieczeństwa i ochrony zdrowia ze względu na specyfikę projektowanego obiektu budowlanego, uwzględniana w planie bezpieczeństwa i ochrony zdrowia zgodnie z art. 21a ust. 1 ustawy z dnia 7 lipca 1994 roku Prawo budowlane (t.j. Dz.U. z 2026 r. poz. 524) spełniająca wymagania rozporządzenia Ministra Infrastruktury z dnia 23 czerwca 2003 roku (Dz. U. z 2003 roku Nr 120, poz.1126) w sprawie informacji dotyczącej bezpieczeństwa i ochrony zdrowia oraz planu bezpieczeństwa i ochrony zdrowia.



## II. Część opisowa

### 1. Podstawa opracowania

- Ustawa z dnia 7 lipca 1994 roku Prawo budowlane (t.j. Dz.U. z 2026 r. poz. 524),
- Rozporządzenie Ministra Rozwoju z dnia 11 września 2020 r. w sprawie szczegółowego zakresu i formy projektu budowlanego, Dz. U. 2020 poz. 1609,
- Rozporządzenie Ministra Transportu, Budownictwa i Gospodarki Morskiej z dnia 25 kwietnia 2012 r. poz. 463 w sprawie ustalania geotechnicznych warunków posadawiania obiektów budowlanych,
- Dz.U. 1518 z 20.07.2022 w sprawie przepisów techniczno-budowlanych dotyczących dróg publicznych,
- Ustawa o drogach publicznych – ustawa z dnia 21 marca 1985 r. o drogach publicznych (Dz. U. z 2022 r. poz. 1693 z późn. zm),
- Rozporządzenie Ministra Transportu i Gospodarki Morskiej oraz Spraw Wewnętrznych i Administracji z dnia 31 lipca 2002 roku w sprawie znaków i sygnałów drogowych (Dz.U. RP Nr 170 poz. 1393 z dnia 12 października 2002 roku),
- Rozporządzenie Ministra Infrastruktury w sprawie szczegółowych warunków zarządzania ruchem na drogach (Dz.U. RP Nr 177 poz.1729 z dnia 23 września 2003 roku),
- Rozporządzenie Ministra Infrastruktury z dnia 3 lipca 2003 roku w sprawie szczegółowych warunków technicznych dla znaków i sygnałów drogowych oraz urządzeń bezpieczeństwa ruchu drogowego i warunków ich umieszczania na drogach,
- Katalog typowych konstrukcji nawierzchni podatnych i półsztywnych WR-D-61,
- Katalog typowych konstrukcji nawierzchni sztywnych - WR-D-62,
- Katalog typowych konstrukcji nawierzchni jezdni przeznaczonych do ruchu bardzo lekkiego i innych części dróg - WR-D-63,
- Normy branżowe poszczególnych elementów robót,
- Wizja lokalna w terenie.

### 2. Przedmiot zamierzenia budowlanego

Przedmiotem zamierzenia budowlanego jest projekt zagospodarowania terenu budowy drogi - ulica Leśna w m. Budy.

### 3. Istniejący stan zagospodarowania terenu

Projektowana inwestycja położona jest w zachodniej części gminy Jastrowie na działce ewidencyjnej stanowiącej własność Gminy Jastrowie nr 99 – ID: 303102\_5.0016.

Teren planowanej inwestycji nie jest objęty miejscowym planem zagospodarowania przestrzennego.  
**W ramach przedmiotowego opracowania uzyskano decyzję o ustaleniu lokalizacji inwestycji celu publicznego wydaną przez Burmistrz Gminy i Miasta Jastrowie nr ..... z .....**

Istniejąca droga jest drogą publiczną klasy D (dojazdowa), która posiada nawierzchnię gruntową miejscowo utwardzoną kruszywem łamanym o szerokości w przedziale 3,00 – 5,00 m. Istniejąca droga nie posiada chodników oraz wydzielonych poboczy. Odwodnienie istniejącej drogi odbywa się powierzchniowo



w przyległy teren w granicach istniejącego pasa drogowego. Wzdłuż istniejącej jezdni występuje oświetlenie uliczne.

Istniejąca droga pełni przede wszystkim funkcję obsługi ruchu lokalnego. Zapewnia dojazd do przyległych posesji i nieruchomości oraz do kompleksów leśnych zlokalizowanych na terenie Nadleśnictwa Jastrowie. Droga posiada powiązanie z drogą powiatową nr 1019P, stanowiąc element lokalnego układu komunikacyjnego. Jej podstawową funkcją jest zapewnienie dostępności komunikacyjnej oraz bezpieczeństwa użytkowników, a nie obsługa ruchu tranzytowego i szybki przepływ pojazdów.

W miejscu planowanej inwestycji występują elementy infrastruktury technicznej zgodnie z projektem zagospodarowania terenu – rysunek nr 2:

- sieć elektroenergetyczna,
- sieć teletechniczna,
- sieć wodociągowa.

## **4. Projektowane zagospodarowanie terenu**

### **4.1. Projektowana droga w planie**

Początek projektowanej trasy przyjęto w km 0+000,00 na wysokości granicy pasa drogowego drogi powiatowej nr 1019P, natomiast koniec w km 0+215,55 na wysokości działki nr 100 (strona lewa). Długość projektowanej trasy wynosi 215,55 m. Przedmiotowe opracowanie nie zakłada ingerencji w pas drogowy drogi powiatowej nr 1019P.

Geometrię projektowanej trasy opracowano w nawiązaniu do istniejącego przebiegu drogi, dążąc do maksymalnego wykorzystania obecnego układu komunikacyjnego. Przyjęte rozwiązania projektowe mają na celu poprawę płynności ruchu, komfortu przejazdu oraz zapewnienie parametrów technicznych zgodnych z obowiązującymi wymaganiami. W geometrii projektowanej trasy przyjęto dwa odcinki proste oraz jeden łuk poziomy o promieniu  $R = 2\,000,00$  m.

Przedmiotową drogę zaprojektowano jako publiczną, jednojezdniową, jednopasmową, dwukierunkową z jedną mijanką. Szerokość projektowanej jezdni przyjęto 3,50 m z poszerzeniem w miejscu mijanki do 6,00 m zgodnie z projektem zagospodarowania terenu – rys. nr 2. Na końcu projektowanej trasy zaprojektowano plac manewrowy o wym. 15,00/25,00 m x 12,00 m. Wzdłuż całej trasy zaprojektowano gruntowe pobocza oraz zjazdy i dojścia do przyległych posesji i nieruchomości.

Nawierzchnię jezdni zaprojektowano z betonu asfaltowego AC 11S wykonanej na warstwie podbudowy bitumicznej z betonu asfaltowego AC 22P, podbudowie z mieszanki niezwiązanej z kruszywem 0/31,5 mm oraz warstwie odcinającej z gruntu stabilizowanego cementem o  $R_m=5,0$  MPa. Nawierzchnię placu manewrowego zaprojektowanego z kostki betonowej gr. 8 cm koloru grafitowego (behaton) ułożonej na podsypce cementowo-piaskowej, podbudowie z mieszanki niezwiązanej z kruszywem 0/31,5 mm oraz warstwie odcinającej z gruntu stabilizowanego cementem o  $R_m=5,0$  MPa.

Obramowanie jezdni zaprojektowano z oporników betonowych o wym. 12x25 cm ustawionych na ławie z betonu C 12/15.

Nawierzchnię dojść do posesji zaprojektowano z kostki betonowej gr. 8 cm koloru szarego (cegietka), wykonanej na warstwie podsypki cementowo – piaskowej oraz podbudowie z mieszanki niezwiązanej z kruszywem 0/31,5 mm oraz warstwie odcinającej z gruntu stabilizowanego cementem o  $R_m=5,0$  MPa. Obramowanie dojść do posesji zaprojektowano z obrzeży betonowych o wym. 8x30 cm

ustawionych na ławie z betonu C 12/15. Parametry geometryczne dojść do posesji dostosowano do istniejącego zagospodarowania terenu oraz układu komunikacyjnego przyległych nieruchomości.

#### **4.2. Zjazdy**

Wzdłuż całej trasy zaprojektowano zjazdy do przyległych posesji i nieruchomości. Szerokości zjazdów dostosowano do istniejącego zagospodarowania przyległych działek zgodnie z projektem zagospodarowania terenu – rysunek nr 2. Nawierzchnię zjazdów przyjęto z kostki betonowej gr. 8 cm koloru grafitowego (behaton) ułożonej na podsypce cementowo-piaskowej oraz podbudowie z mieszanki niezwiązanej z kruszywem 0/31,5 mm oraz warstwie odcinającej z gruntu stabilizowanego cementem o  $R_m=5,0$  MPa. Obramowanie zjazdów zaprojektowano z oporników betonowych o wym. 12x25 cm ustawionych na ławie z betonu C 12/15.

Wykaz projektowanych zjazdów:

- km 0+004,82 – str. P,
- km 0+020,00 – str. L,
- km 0+028,04 – str. P,
- km 0+038,00 – str. L,
- km 0+055,40 – str. P,
- km 0+082,94 – str. L,
- km 0+087,15 – str. L,
- km 0+088,61 – str. P,
- km 0+101,59 – str. P,
- km 0+142,73 – str. L,
- km 0+164,05 – str. P,
- km 0+166,79 – str. L,
- km 0+208,98 – str. L,

Geometrię oraz konstrukcję zjazdu zlokalizowanego w km 0+164,05 (strona prawa) dostosowano do parametrów projektowanej drogi leśnej nr DSD 08-03-0026, objętej odrębnym opracowaniem projektowym. Nawierzchnię zjazdu zaprojektowano w technologii bitumicznej, analogicznie do konstrukcji nawierzchni ciągu głównego projektowanej trasy, zapewniając jednolite rozwiązanie konstrukcyjne oraz właściwe warunki eksploatacyjne.

#### **4.3. Mijanka**

Z uwagi na konieczność zapewnienia możliwości mijania się pojazdów jadących z przeciwnych kierunków zaprojektowano jedną mijankę o szerokości jezdni 2,50 m i długości 23,00 m. Skos najazdowy mijanki zaprojektowano jako 1:7 wyokrąglony łukami o promieniu  $R$  30 m. Konstrukcję jezdni mijanki przyjęto analogicznie do konstrukcji nawierzchni ciągu głównego projektowanej trasy.

#### **4.4. Kanał technologiczny**

W ramach planowanej inwestycji odstąpiono od budowy kanału technologicznego (Dz.U.2024.320 t.j. Ustawa z dnia 21 marca 1985 r. o drogach publicznych, art. 39 ust. 6ba).

Na przedmiotowym odcinku drogi istnieje rozbudowana infrastruktura techniczna, która w pełni zabezpiecza obecne i prognozowane potrzeby lokalnej społeczności, zapewniając dostęp do usług szerokopasmowych. Dodatkowo planowana inwestycja dotyczy odcinka drogi o długości do 1000 m oraz spełnione są łącznie następujące warunki:

- projektowany kanał technologiczny nie miałby kontynuacji po żadnej ze stron,
- w ciągu 3 lat nie jest planowana budowa lub przebudowa drogi umożliwiająca kontynuację projektowanego kanału technologicznego zgodnie z uchwałą budżetową jednostki samorządu terytorialnego, wieloletnią prognozą finansową jednostki samorządu terytorialnego, programem wieloletnim wydanym na podstawie art. 136 ust. 2 ustawy z dnia 27 sierpnia 2009 r. o finansach publicznych lub planami, o których mowa w art. 20 pkt 1 lub 2.

W związku z powyższym budowa kanału technologicznego nie znajduje uzasadnienia technicznego ani ekonomicznego, a jego realizacja byłaby niecelowa i nieproporcjonalna do rzeczywistych potrzeb.

#### **4.5. Projektowane odwodnienie**

Odwodnienie drogi zaprojektowano jako powierzchniowe przy pomocy projektowanych spadków podłużnych i poprzecznych w projektowane pobocza oraz w przyległy teren w granicach istniejącego pasa drogowego. Planowa inwestycja nie ma negatywnego oddziaływania na warunki gruntowo – wodne przyległych działek.

#### **4.6. Wycinka drzew i krzewów**

Projektowana inwestycja nie powoduje konieczności wycinki istniejących drzew i krzewów.

#### **4.7. Kolizje**

Projektowana inwestycja nie koliduje z istniejącymi sieciami infrastruktury technicznej. W miejscu planowanej inwestycji występują elementy istniejącej infrastruktury technicznej zgodnie z projektem zagospodarowania terenu – rysunek nr 2. Przed rozpoczęciem robót należy wykonać próbne przekopy w celu określenia faktycznej lokalizacji istniejących sieci podziemnej infrastruktury technicznej. Przed rozpoczęciem robót należy zwrócić się do gestorów sieci w celu ustalenia lokalizacji wszystkich sieci – nie wyklucza się istnienia innych sieci niż wskazanych w projekcie zagospodarowania terenu. W przypadku konieczności przebudowy bądź zabezpieczenia istniejących sieci prace te należy wykonać pod nadzorem ich właścicieli zgodnie z wydanymi przez nich warunkami.

#### 4.8. Projekt organizacji ruchu

Przedmiotowa inwestycja nie wymaga sporządzenia projektu stałej lub zmiennej organizacji ruchu. Planowana inwestycja wykonana zostanie po śladzie istniejącej drogi i nie zmieni się:

- geometria trasy i zakres dostępu do drogi,
- sposób umieszczania znaków pionowych, poziomych, sygnalizatorów i urządzeń bezpieczeństwa ruchu,
- zasada i sposób działania sygnalizacji, znaków świetlnych, znaków o zmiennej treści i innych zmiennych elementów.

#### 5. Zestawienie projektowanych powierzchni

|                                                                  |                           |
|------------------------------------------------------------------|---------------------------|
| - jezdnia z betonu asfaltowego                                   | - 755,00 m <sup>2</sup> , |
| - mijanka z betonu asfaltowego                                   | - 80,00 m <sup>2</sup> ,  |
| - zjazd z betonu asfaltowego                                     | - 150,00 m <sup>2</sup> , |
| - zjazdy z kostki betonowej                                      | - 128,00 m <sup>2</sup> , |
| - plac manewrowy z kostki betonowej                              | - 255,00 m <sup>2</sup> , |
| - dojścia do posesji z kostki betonowej                          | - 18,00 m <sup>2</sup> ,  |
| - pobocza oraz tereny zieleni (powierzchnia biologicznie czynna) | - 915,00 m <sup>2</sup> , |

#### 6. Inne informacje i dane

##### 6.1. Informacje i dane o ograniczeniach lub zakazach w zabudowie i zagospodarowaniu terenu wynikających z aktów prawa miejscowego lub decyzji o warunkach zabudowy i zagospodarowania terenu

Planowaną inwestycję zaprojektowano i będzie zrealizowana zgodnie z wymaganiami **decyzji o ustaleniu lokalizacji inwestycji celu publicznego** wydaną przez Burmistrz Gminy i Miasta Jastrowie nr ..... Z .....

##### 6.2. Informacje i dane o charakterze oraz cechach istniejących i przewidywanych zagrożeń dla środowiska oraz higieny i zdrowia użytkowników projektowanych obiektów budowlanych i ich otoczenia

Mając na uwadze powyższe zapisy przedmiotową inwestycję zaprojektowano i zostanie ona zrealizowana zgodnie z aktualnymi normami technicznym i sanitarnymi. Projektowane zamierzenie budowlane nie wpływa na zmianę warunków dla środowiska oraz higieny i zdrowia użytkowników. Usytuowanie obiektu, technologie oraz sposób zagospodarowania terenu nie powoduje uciążliwości związanych z drganiami, promieniowaniem, hałasem, wibracjami oraz zanieczyszczeniem wody, powietrza ani gleby, nie ogranicza także dopływu światła dziennego oraz dostępu do sąsiednich działek. Przedmiotowa inwestycja wykonana zostanie z materiałów, które posiadały będą wymagane prawem atesty do stosowania w budownictwie, które przywożone będą na budowę jako gotowe produkty, co w znaczny sposób ograniczy negatywne oddziaływanie planowanej inwestycji na przyległy obszar. Zgodnie Rozporządzenie Rady Ministrów z dnia 9 listopada 2010 r. w sprawie przedsięwzięć mogących znacząco oddziaływać na środowisko

(Dz.U. 2010 nr 213 poz. 1397) przedmiotowe przedsięwzięcie nie kwalifikuje się do mogących potencjalnie znacząco oddziaływać na środowisko, dla których uzyskanie decyzji środowiskowej jest wymagane i nie będzie realizowana w obszarze Natura 2000:

1. Emisja zanieczyszczeń gazowych, w tym zapachów, pyłowych i płynnych.

Projektowana inwestycja spełnia warunki ochrony atmosfery zgodnie z rozporządzeniem MOŚZNiL w sprawie ochrony powietrza atmosferycznego przed zanieczyszczeniami z dnia 12 lutego 1990 (Dz. U. nr 15 z dnia 14 marca 1990 r. poz. 92),

2. Rodzaje i ilości wytwarzanych odpadów.

Powstałe w trakcie realizacji robót odpady będą segregowane i w ograniczonym zakresie składowane w obszarze placu budowy w sposób wykluczający możliwość negatywnego wpływu na środowisko. W tym celu zastosowane zostaną odpowiednie pojemniki, natomiast materiały sypkie i masowe będą składowane w zwartych przyzmach z dala od drzew i krzewów w sposób uniemożliwiający ich negatywny wpływ na środowisko glebowo – wodne. Odpady gromadzone na etapie eksploatacji projektowanego obiektu będą gromadzone w koszach na śmieci ustawionych na terenie inwestycji. Usuwanie odpadów stałych odbywać się będzie przez okresowe wywożenie przez koncesjonowany zakład oczyszczania na podstawie umowy zgodnie z ustawą o odpadach (Dz.U. z 2016 r. poz. 1987 z późn. zm.).

3. Emisja hałasu, wibracji, promieniowania, jonizującego, pola elektromagnetycznego.

Nie przewiduje się stosowania urządzeń ani rozwiązań powodujących przekroczenie standardów ochrony środowiska, zdrowia ludzi oraz obiektów sąsiednich w zakresie emisji hałasu, wibracji, promieniowania jonizującego oraz wytwarzających pole elektromagnetyczne lub inne zakłócenia.

4. Wpływ obiektu budowlanego na istniejący drzewostan, powierzchnie ziemi, glebę, wody powierzchniowe i podziemne.

W ramach planowanej inwestycji nie przewiduje się wycinki istniejących drzew i krzewów.

5. Projektowane przedsięwzięcie nie będzie miało negatywnego wpływu na istniejący poziom wód gruntowych, nie będzie ingerować w układ warstw wodonośnych poniżej poziomu posadowienia oraz nie wpływa negatywnie na powierzchnię ziemi oraz gleby.

6. Odprowadzenie wód opadowych i roztopowych z powierzchni utwardzonych odbywać się będzie w projektowane pobocza oraz w przyległy teren w granicach istniejącego pasa drogowego.

7. Poza projektowanymi powierzchniami utwardzonymi tj. jezdnią, placem manewrowym, zjazdami oraz dojazdami do posesji zachowane zostaną tereny biologicznie czynne.

### **6.3. Informacja i dane o wpisie do rejestru zabytków lub gminnej ewidencji zabytków lub czy zamierzenie budowlane lokalizowane jest na obszarze objętym ochroną konserwatorską**

Projektowana inwestycja nie dotyczy obiektu wpisanego do rejestru zabytków oraz nie znajduje się na obszarze historycznego układu urbanistycznego. Obszar, na którym zlokalizowana jest inwestycja nie leży także na terenach chronionych archeologicznie. W związku z powyższym nie ma obowiązku uzgadniania z Wojewódzkim Urzędem Ochrony Zabytków sposobu i technologii wykonywania wszelkich prac ziemnych związanych z zabudowaniem i zagospodarowaniem terenu.

W przypadku odkrycia podczas prowadzonych robót ziemnych przedmiotu, co do którego istnieje przypuszczenie, iż jest on zabytkiem zastosowanie mają przepisy art. 32 ust. 1 ustawy z dnia 23 lipca 2003 r. o ochronie zabytków i opiece nad zabytkami.

#### **6.4. Informacje i dane określające wpływ eksploatacji górniczej**

Teren objęty opracowaniem nie znajduje się w granicach terenu górniczego.

#### **6.5. Informacje i dane o obszarach chronionego krajobrazu**

Projektowana inwestycja zlokalizowana jest w Obszarze Chronionego Krajobrazu Pojezierze Wałeckie i Dolina Gwdy w województwie wielkopolskim - zgodnie z e-mapą.

### **7. Dane dotyczące warunków ochrony przeciwpożarowej, w szczególności o drogach pożarowych oraz przeciwpożarowym zaopatrzeniu w wodę, wraz z ich parametrami technicznymi**

Projektowany obiekt spełnia wymagania warunków ochrony przeciwpożarowej.

### **8. Inne dane wynikające ze specyfiki, charakteru i stopnia skomplikowania obiektu budowlanego**

W miejscu planowanej inwestycji występują sieci infrastruktury technicznej. W przypadku ich uszkodzenia lub odkrycia niezainwentaryzowanych elementów infrastruktury technicznej, Wykonawca robót ma obowiązek zgłosić ten fakt gestorom sieci, a następnie pod ich nadzorem i zgodnie z ich warunkami zabezpieczyć je lub przebudować.

### **9. Informacje o obszarze oddziaływania obiektu**

Planowana inwestycja zlokalizowana jest na działce nr 99 – ID: 303102\_5.0016. Obszar oddziaływania projektowanego obiektu w całości mieści się na powyższych działkach.

Obszar oddziaływania realizowanego zamierzenia inwestycyjnego, wyznaczono na podstawie Ustawy z dnia 27 kwietnia 2001 r. Prawo ochrony środowiska, Rozporządzenia Rady Ministrów z dnia 10 września 2019 r. w sprawie przedsięwzięć mogących znacząco oddziaływać na środowisko oraz Rozporządzenia Ministra Transportu i Gospodarki Morskiej z dnia 2 marca 1999 r. w sprawie warunków technicznych, jakim powinny odpowiadać drogi publiczne i ich usytuowanie.

### **10. Spełnienie wymagań wynikających z art. 5 ust. 1 Ustawy Prawo Budowlane**

#### **10.1. Spełnienie wymagań podstawowych.**

##### **10.1.1. Bezpieczeństwo konstrukcji:**

Projektowane konstrukcje nawierzchni zostały zaprojektowane zgodnie z wymogami Polskich Norm i spełniają wymagania w zakresie nośności i stateczności konstrukcji tj. nieprzekraczania stanów granicznych nośności i użytkowania.

##### **10.1.2. Bezpieczeństwa pożarowego:**

Obiekt został zaprojektowany z materiałów niepalnych odpornych na wysokie temperatury.

### **10.1.3. Bezpieczeństwo użytkowania i dostępności:**

W celu zapewnienia bezpieczeństwa użytkowania, parametry techniczne drogi zostały przyjęte na podstawie obowiązujących przepisów techniczno-budowlanych dotyczących dróg publicznych wydanych na podstawie ustawy – Prawo budowlane, w szczególności rozporządzenia Ministra Infrastruktury z dnia 24 czerwca 2022 r. (Dz.U. 2022 poz. 1518).

### **10.1.4. Odpowiednich warunków higienicznych i zdrowotnych oraz ochrony środowiska:**

W ramach realizowanej budowy przewiduje się stosowanie jedynie materiałów posiadających dopuszczenie do obrotu na terenie Polski oraz Unii Europejskiej.

### **10.1.5. Ochrona przed hałasem i drganiami**

Projektowany obiekt nie powoduje przekroczeń dopuszczalnego poziomu hałasu oraz drgań.

## **10.2. Warunki użytkowe zgodnie z przeznaczeniem obiektu.**

### **10.2.1. Zaopatrzenie w wodę i energię elektryczną oraz odpowiednio do potrzeb w energię cieplną i paliwa, przy założeniu efektywnego wykorzystania tych czynników:**

Projektowany obiekt budowlany nie wymaga zaopatrzenia w wodę, energię elektryczną oraz odpowiednio do potrzeb w energię cieplną i paliwa.

### **10.2.2. Usuwania ścieków, wody opadowej i odpadów**

Nawierzchnię projektowanej drogi zaprojektowano uwzględniając szybkie odprowadzenie wody opadowej i roztopowej przy pomocy projektowanych spadków podłużnych i poprzecznych w projektowane pobocza oraz w przyległy teren w granicach działek inwestycyjnych. Planowa inwestycja nie ma negatywnego oddziaływania na warunki gruntowo – wodne przyległych działek.

## **10.3. Możliwość dostępu do usług telekomunikacyjnych**

Na przedmiotowym odcinku drogi zlokalizowana jest istniejąca sieć pozwalająca na zaspokojenie potrzeb gospodarstw domowych zlokalizowanych przy projektowanej drodze w zakresie dostępu do usług szerokopasmowych, którą w razie potrzeby będzie można rozbudować bez kolizji z projektowaną inwestycją. Przyjęte rozwiązania gwarantują prawidłowe i bezpieczne użytkowanie drogi zgodnie z jej przeznaczeniem oraz umożliwiają ewentualną przyszłą rozbudowę infrastruktury telekomunikacyjnej na tym terenie.

## **10.4. Możliwość utrzymania właściwego stanu technicznego**

Projektowany obiekt został zaprojektowany zgodnie z zasadą pełnej dostępności do elementów wymagających kontroli oraz ewentualnych napraw.

## **10.5. Warunki do korzystania przez osoby z niepełnosprawnością**

Projektowana droga spełnia wymagania niezbędne do korzystania z niej przez osoby z niepełnosprawnością. W ciągu projektowanej drogi wyeliminowano wszelkie przeszkody uniemożliwiające poruszanie się osób z niepełnosprawnością.

## **10.6. Ochrona obiektów wpisanych do rejestru zabytków oraz obiektów objętych ochroną konserwatorską.**

Wszelkie odkryte w trakcie prac ziemnych przedmioty zabytkowe oraz obiekty nieruchome i nawiązujące do kultury podlegają ochronie prawnej, zgodnie z ustawą o ochronie zabytków i opiece nad zabytkami.



#### **10.7. Poszanowanie, występujących w obszarze oddziaływania obiektu, uzasadnionych interesów osób trzecich**

Projektowana inwestycja została zlokalizowana w granicy działki drogowej i nie ogranicza korzystania z sąsiednich nieruchomości ani nie narusza uzasadnionych interesów osób trzecich. Zgodnie z obowiązującymi przepisami techniczno-budowlanymi, w tym warunkami technicznymi, jakim powinny odpowiadać budynki i ich usytuowanie, oraz przepisami dotyczącymi dróg, wszystkie wymagane parametry techniczne projektowanego obiektu (w zakresie odległości, szerokości i wysokości) względem sąsiednich działek, obiektów budowlanych oraz infrastruktury nadziemnej i podziemnej zostały zachowane.

Projektowana inwestycja nie koliduje z istniejącymi sieciami infrastruktury technicznej. W przypadku konieczności przebudowy bądź zabezpieczenia istniejących sieci prace te należy wykonać pod nadzorem gestorów sieci zgodnie z wydanymi przez nich warunkami.

Przedmiotową drogę zaprojektowano w sposób zapewniający bezpieczne i funkcjonalne użytkowanie, przy jednoczesnym zachowaniu ochrony interesów osób trzecich oraz istniejącej infrastruktury technicznej.

#### **10.8. Warunki bezpieczeństwa i ochrony zdrowia osób przebywających na terenie budowy.**

Warunki bezpieczeństwa i ochrony zdrowia, zostały zawarte w informacji dotyczącej bezpieczeństwa i ochrony zdrowia, znajdującej się w załącznikach projektu budowlanego.


Opracował:

mgr inż. Grzegorz Piluszczyk

Piła, czerwiec 2026 r.

### **III. Część rysunkowa**

- |                                           |             |
|-------------------------------------------|-------------|
| 1. Plan orientacyjny                      | - rys. nr 1 |
| 2. Projekt zagospodarowania terenu, 1:500 | - rys. nr 2 |

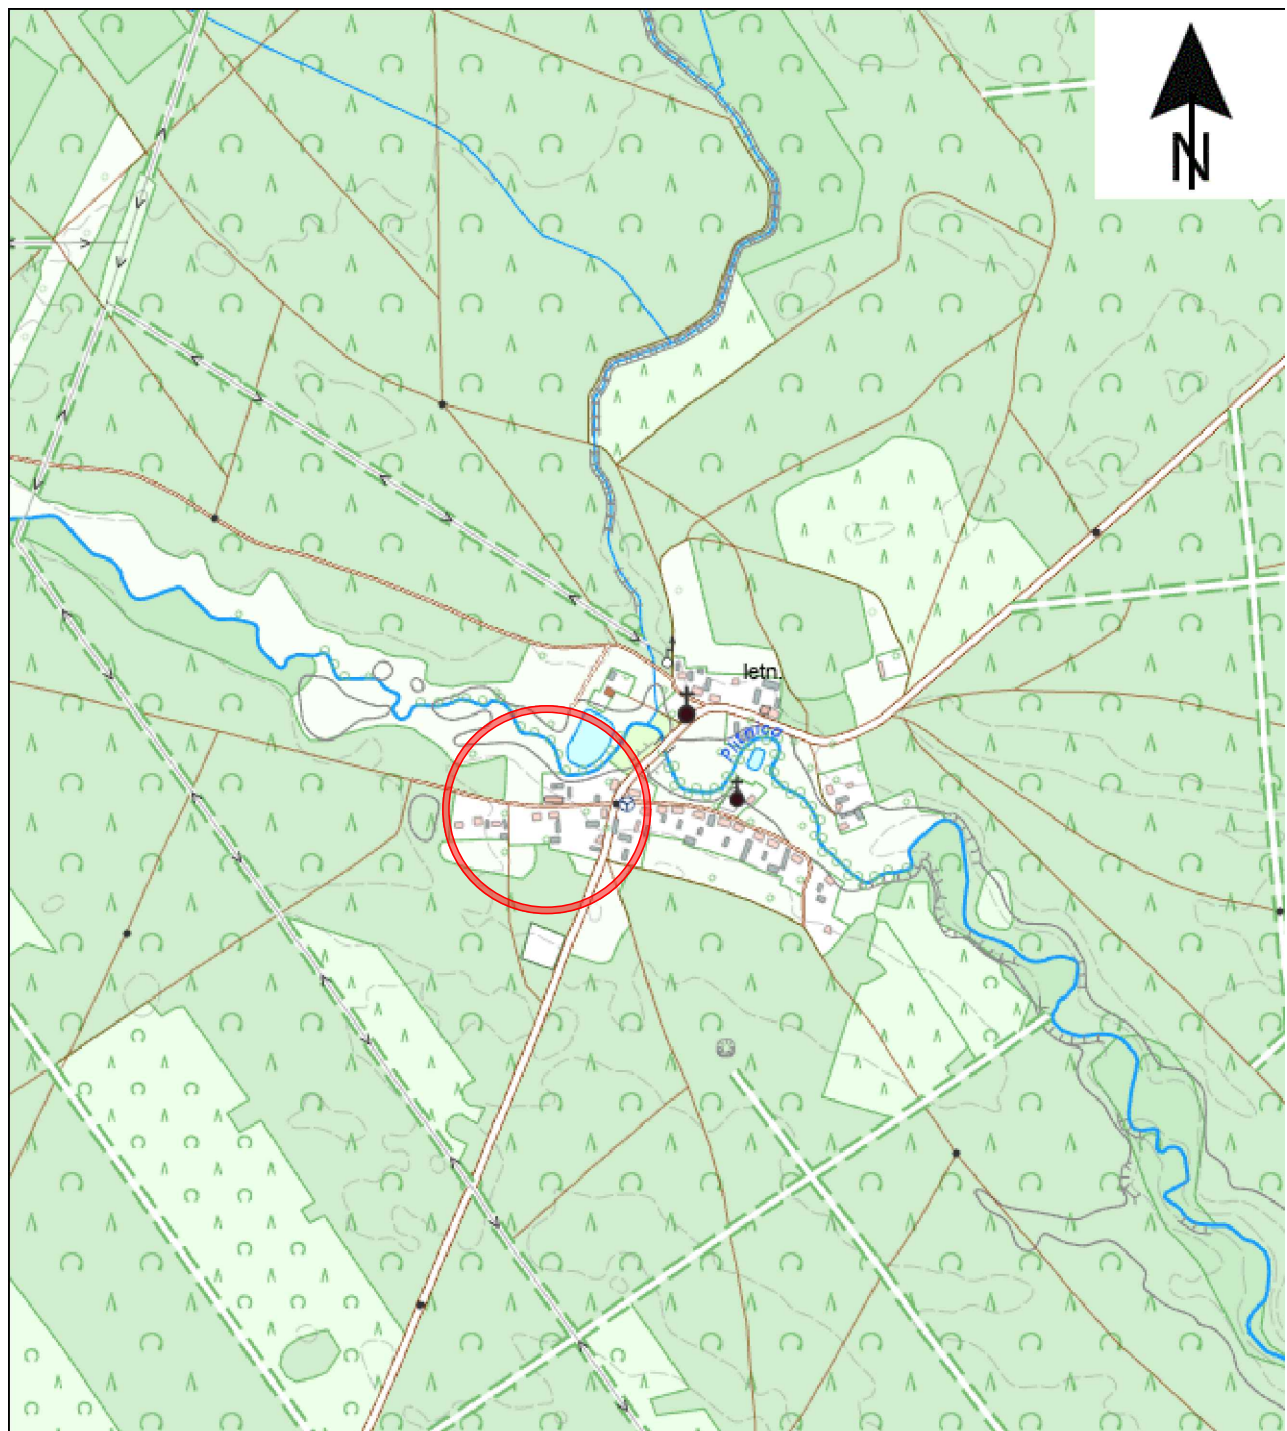

**DROGBIT Grzegorz Piluszczyk**

ul. Młynarska 9/4, 64 - 920 Piła

NIP 764-218-56-31, REGON 572071876

kom. +48 660 489 340, e-mail. drogbit@interia.pl

INWESTOR:

Gmina i Miasto Jastrowie  
ul. Gdańska 79, 64 - 915 Jastrowie

OBIEKT:

Budowa drogi - ulica Leśna w m. Budy

RYSUNEK:

Plan orientacyjny

NR RYSUNKU  
1

STANOWISKO

IMIĘ I NAZWISKO

NR UPR.

DATA

PODPIS

Projektant

mgr inż. Grzegorz Piluszczyk

WKP/0099/PWOD/04

06/2026

Projektant

Projektant

Projektant

Projektant

Sprawdzający

Sprawdzający

Sprawdzający

Sprawdzający

Opracował

Opracował

BRANŻA  
Dr


STADIUM  
PZT

ROK OPR.  
2026

NR UMOWY  
13/GK-PP/2026

SKALA  
1 : 10 000



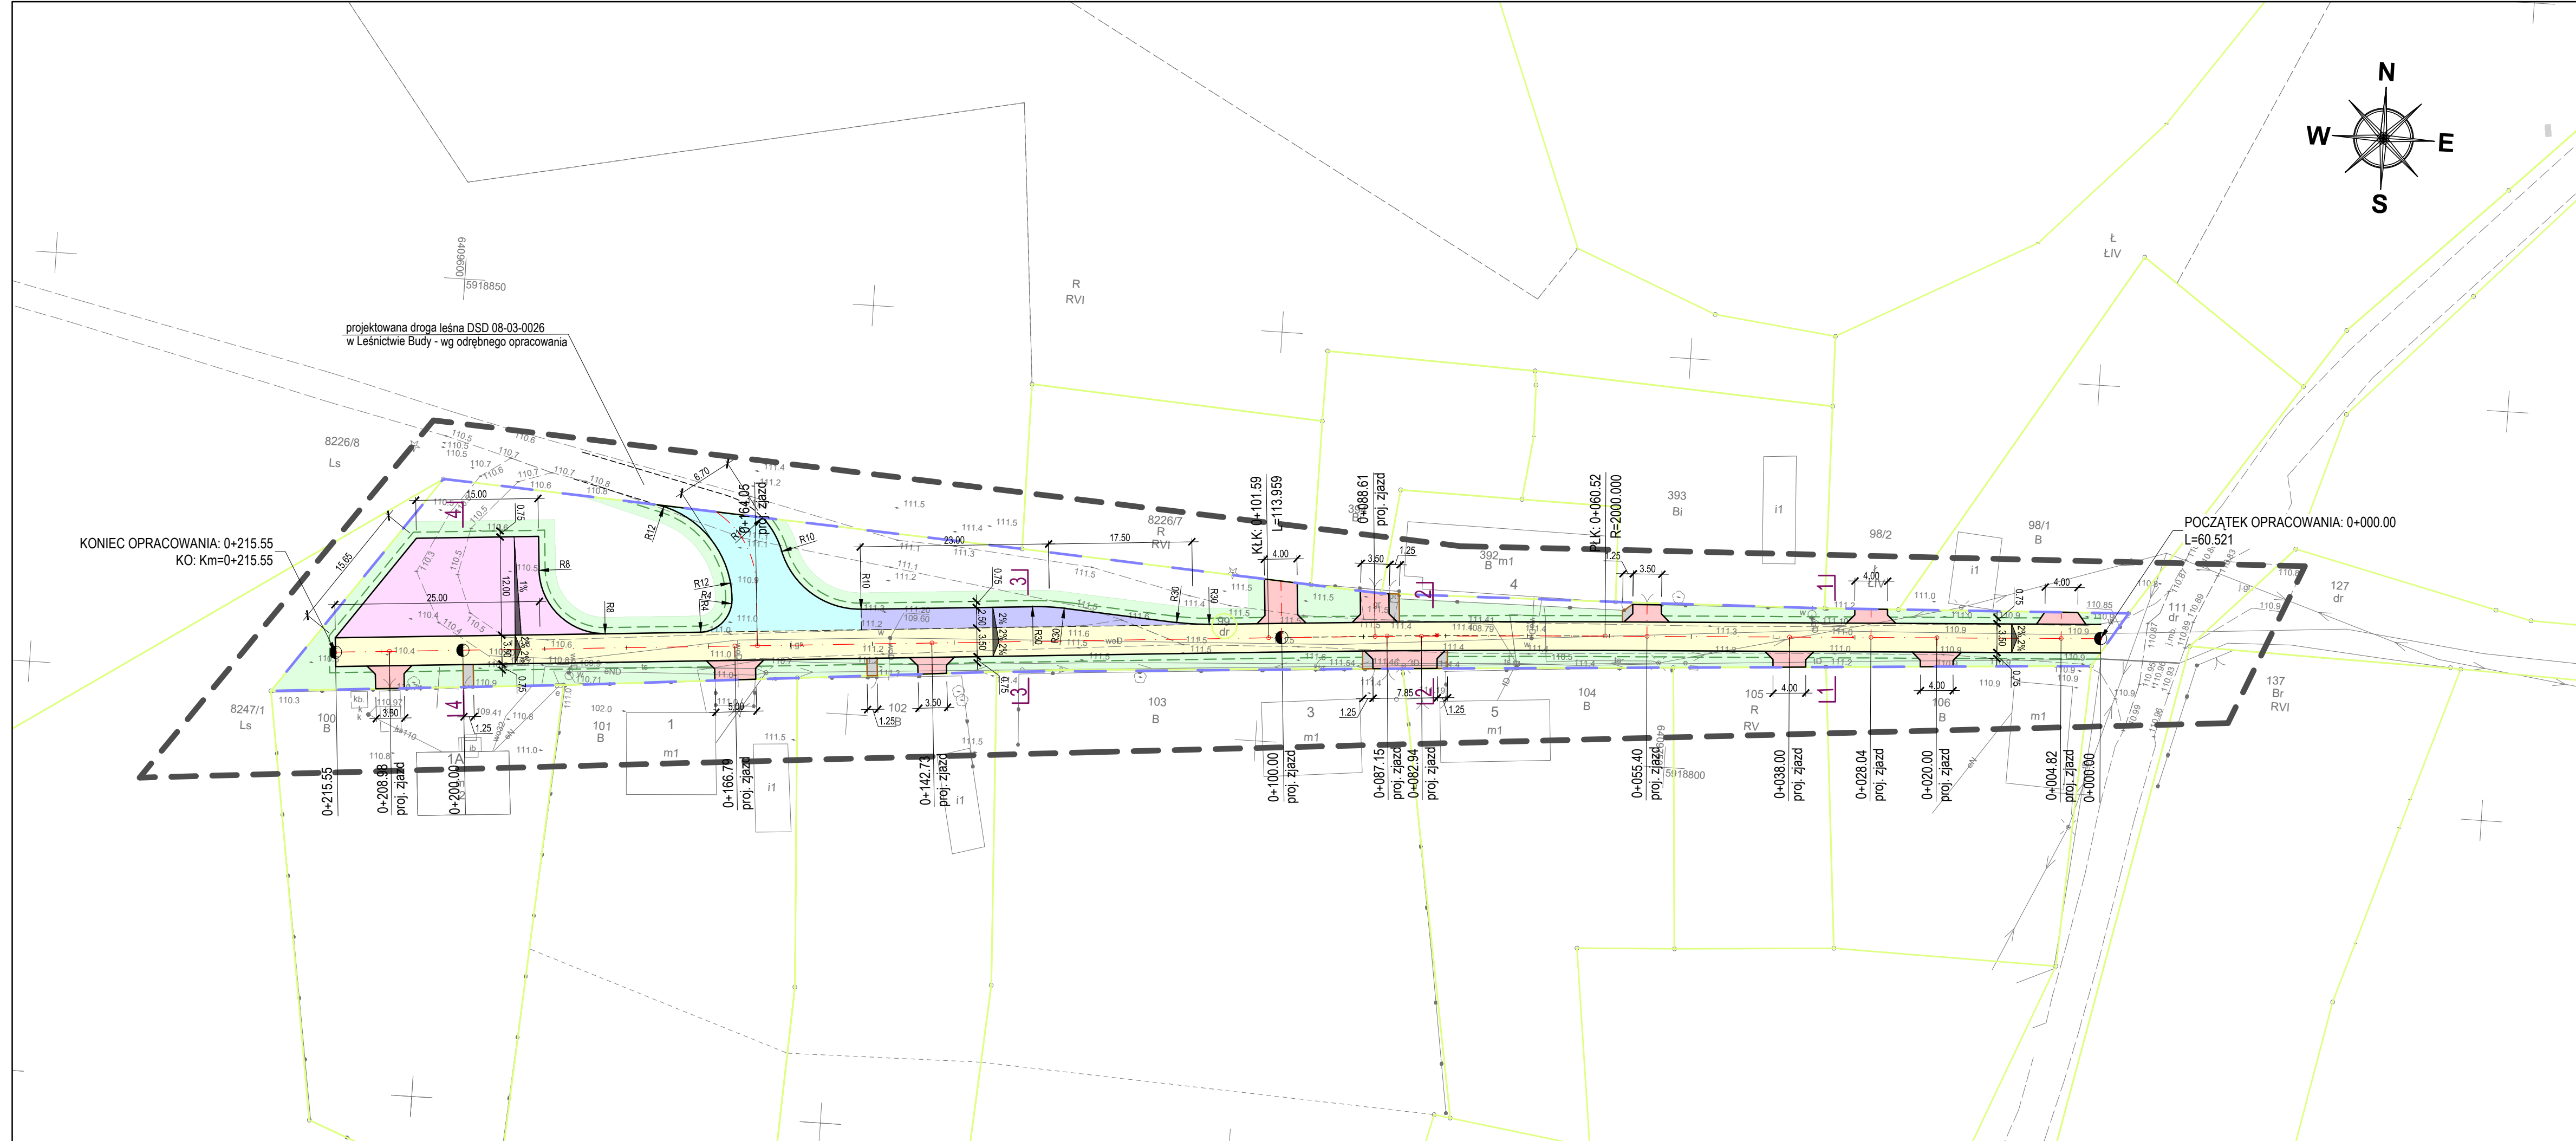

MAPA DO CELÓW PROJEKTOWYCH

|   |   |   |  |
|---|---|---|--|
| Oznaczenie kancelaryjne zgłoszenia pracy geodezyjnej                                                                                   | GN-OD.6641.790.2026   |   |  |
| Położenie   | Budy   |   |  |
| Jednostka ewidencyjna   | Identyfikator   | 303102_5                                                                                                 |  |
|   | Nazwa   | Gmina Jastrowie                                                                                          |  |
| Obręb ewidencyjny   | Identyfikator   | 0016   |  |
|   | Nazwa   | Budy   |  |
| Skala mapy   | 1:500   |   |  |
| Nazwa układu współrzędnych   | Prostokątny płaski   | 2000/6                                                                                                   |  |
|   | Układ wysokościowy   | PL-EVRF2007-NH                                                                                           |  |
| Oznaczenie granic obszaru, który był przedmiotem aktualizacji                                                                          | -----   |   |  |
| Nr sekcji   | 6.199.09.09.1.2, 6.199.09.09.2.1   |   |  |
| Informacje o służebnościach gruntowych mających wpływ na zagospodarowanie gruntów zlokalizowanych w granicach projektowanej inwestycji | Nie sprawdzono   |   |  |
| Data opracowania mapy   | 29.05.2026   |   |  |
| Stan aktualny na dzień   | 21.05.2026   |   |  |
| Identyfikator materiału zasobu   | P.3031.2026.927   |   |  |
| Uwagi   | Nie wyklucza się istnienia w terenie innych niewskazanych na mapie urządzeń podziemnych, które nie były zgłoszone do inwentaryzacji lub o których brak jest informacji w instytucjach branżowych |   |  |
| Opracował:   |   |   |  |
| Geodeta Uprawniony<br>Upr. Nr 18549<br>Mgr inż. Mariusz Lipiński                                                                       |   | Podpis jest prawidłowy<br>Dokument podpisany przez<br>Mariusz Lipiński<br>Data: 2026.05.21 14:31:28 CEST |  |

Jestem świadomy odpowiedzialności kamej za złożenie fałszywych oświadczeń.  
Oświadczam, że operat techniczny zawierający rezultaty prac geodezyjnych w wyniku których powstał niniejszy dokument uzyskał pozytywny wynik weryfikacji.

|                                                                                |   |
|--------------------------------------------------------------------------------|---|
| Identyfikator zgłoszenia prac geodezyjnych                                     | GN-OD.6641.790.2026   |
| Organ służby geodezyjnej, który otrzymał zgłoszenie                            | Starosta Złotowski   |
| Wykonawca prac geodezyjnych                                                    | Usługi Geodezyjne i Kartograficzne „GEOMAR” Mariusz Lipiński<br>ul. Wojska Polskiego 2-6, 78-600 Wałcz<br>NIP 767-121-47-20 REGON 570883222<br>tel. 502 665 503 biuro@geodetalipinski.pl |
| Nr oraz data sporządzenia dokumentu zawierającego wynik pozytywnej weryfikacji | Nr 1 z dn. 28.05.2026 r.   |
| Imię i nazwisko, numer uprawnień zawodowych kierownika prac                    | mgr inż. Mariusz Lipiński<br>nr uprawnień 18549   |

- LEGENDA :
- projektowany opornik betonowy o wym. 12x25 cm

- projektowane obrzeże betonowe o wym. 8x30 cm

- projektowane pobocza gruntowe gr. 10 cm (humusowanie z obsianiem nasionami traw)

- projektowana nawierzchnia jezdni z mieszanki mineralno-bitumicznej

- projektowana nawierzchnia mijanki z mieszanki mineralno-bitumicznej

- projektowana nawierzchnia placu manewrowego z kostki betonowej gr. 8 cm (beaton, kolor grafitowy)

- projektowana nawierzchnia zjazdu na drogę leśną nr DSD 08-03-0026 z mieszanki mineralno-bitumicznej

- projektowana nawierzchnia zjazdów z kostki betonowej gr. 8 cm (beaton, kolor grafitowy)

- projektowana nawierzchnia dojść do posesji z kostki betonowej gr. 8 cm (cegielka, kolor szary)

- projektowane tereny zielone (humusowanie z obianiem nasionami traw)

- granice ewidencyjne działek

99

- numery działek inwestycyjnych

- linia rozgraniczająca teren inwestycji zgodnie z decyzją o ustaleniu lokalizacji inwestycji celu publicznego nr ..... z ..... r.

|                                              |   |                              |                  |                           |         |                  |
|----------------------------------------------|---|------------------------------|------------------|---------------------------|---------|------------------|
|                                              | DROGBIT Grzegorz Piłuszczyk<br>ul. Młynarska 9/4, 64 - 920 Piła<br>NIP 764-218-56-31, REGON 572071876<br>kom. +48 660 489 340, e-mail: drogbiti@interia.pl |                              |                  |                           |         |                  |
|                                              | INWESTOR: Gmina i Miasto Jastrowie<br>ul. Gdańska 79, 64 - 915 Jastrowie                                                                                   |                              |                  |                           |         |                  |
| OBIEKT: Budowa drogi - ulica Leśna w m. Budy |   |                              |                  |                           |         |                  |
| RYSUNEK: Projekt zagospodarowania terenu     |   |                              | Nr RYSUNKU<br>2  |                           |         |                  |
| STANOWISKO                                   |   | IMIE I NAZWISKO              |                  | NR UPR.                   | DATA    | PODPIS           |
| Projektant                                   |   | mgr inż. Grzegorz Piłuszczyk |                  | WKP/0099/PWOD/04          | 06/2026 |                  |
| Projektant                                   |   |                              |                  |                           |         |                  |
| Projektant                                   |   |                              |                  |                           |         |                  |
| Sprawdzający                                 |   |                              |                  |                           |         |                  |
| Sprawdzający                                 |   |                              |                  |                           |         |                  |
| Sprawdzający                                 |   |                              |                  |                           |         |                  |
| Opracował                                    |   |                              |                  |                           |         |                  |
| Opracował                                    |   |                              |                  |                           |         |                  |
| BRANŻA<br>Dr                                 |   | STADIUM<br>PZT               | ROK OPR.<br>2026 | NR UMOWY<br>13/GK-PP/2026 |         | SKALA<br>1 : 500 |