


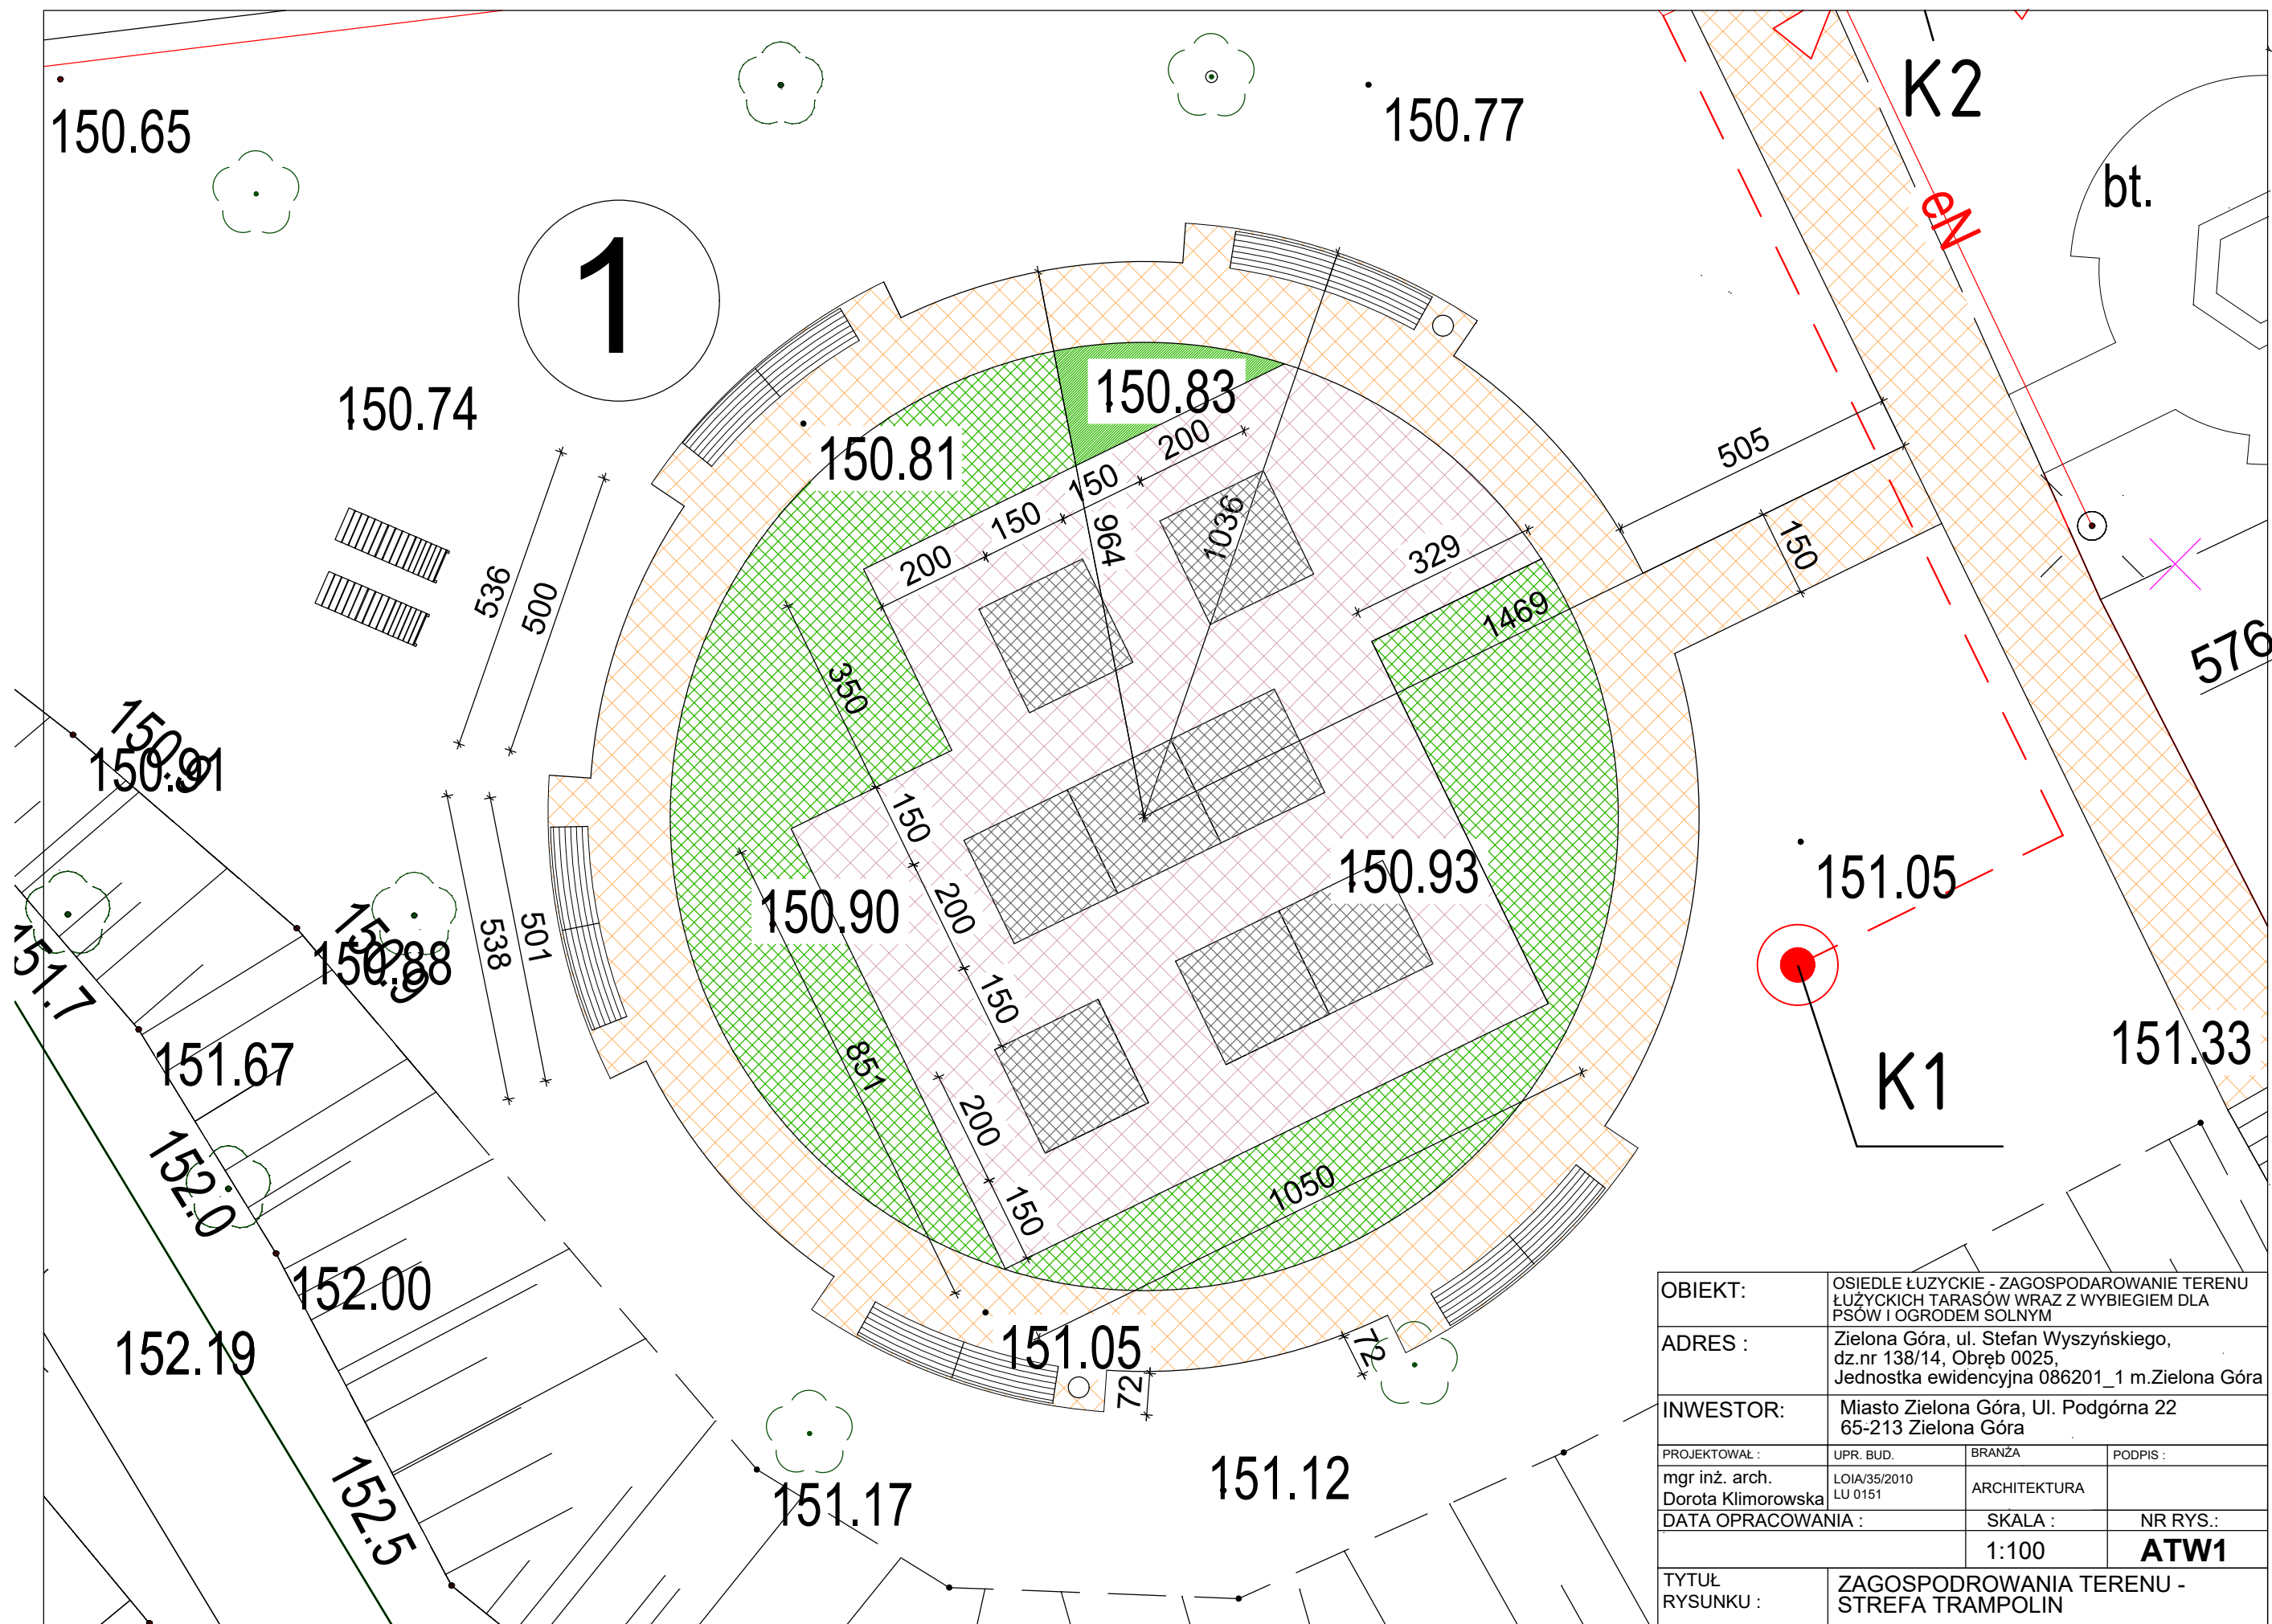

OBIEKT:	OSIEDLE ŁUZYCKIE - ZAGOSPODAROWANIE TERENU ŁUŻYCKICH TARASÓW WRAZ Z WYBIEGIEM DLA PSÓW I OGRODEM SOLNYM		
ADRES :	Zielona Góra, ul. Stefan Wyszyńskiego, dz.nr 138/14, Obręb 0025, Jednostka ewidencyjna 086201_1 m.Zielona Góra		
INWESTOR:	Miasto Zielona Góra, Ul. Podgórna 22 65-213 Zielona Góra		
PROJEKTOWAŁ :	UPR. BUD.	BRANŻA	PODPIS :
mgr inż. arch. Dorota Klimorowska	LOIA/35/2010 LU 0151	ARCHITEKTURA	
DATA OPRACOWANIA :	SKALA :	NR RYS.:	
	1:100	ATW1	
TYTUŁ RYSUNKU :	ZAGOSPODROWANIA TERENU - STREFA TRAMPOLIN		