



Profil podłużny przyłącza do Wodopoju dla psów
1:100/500

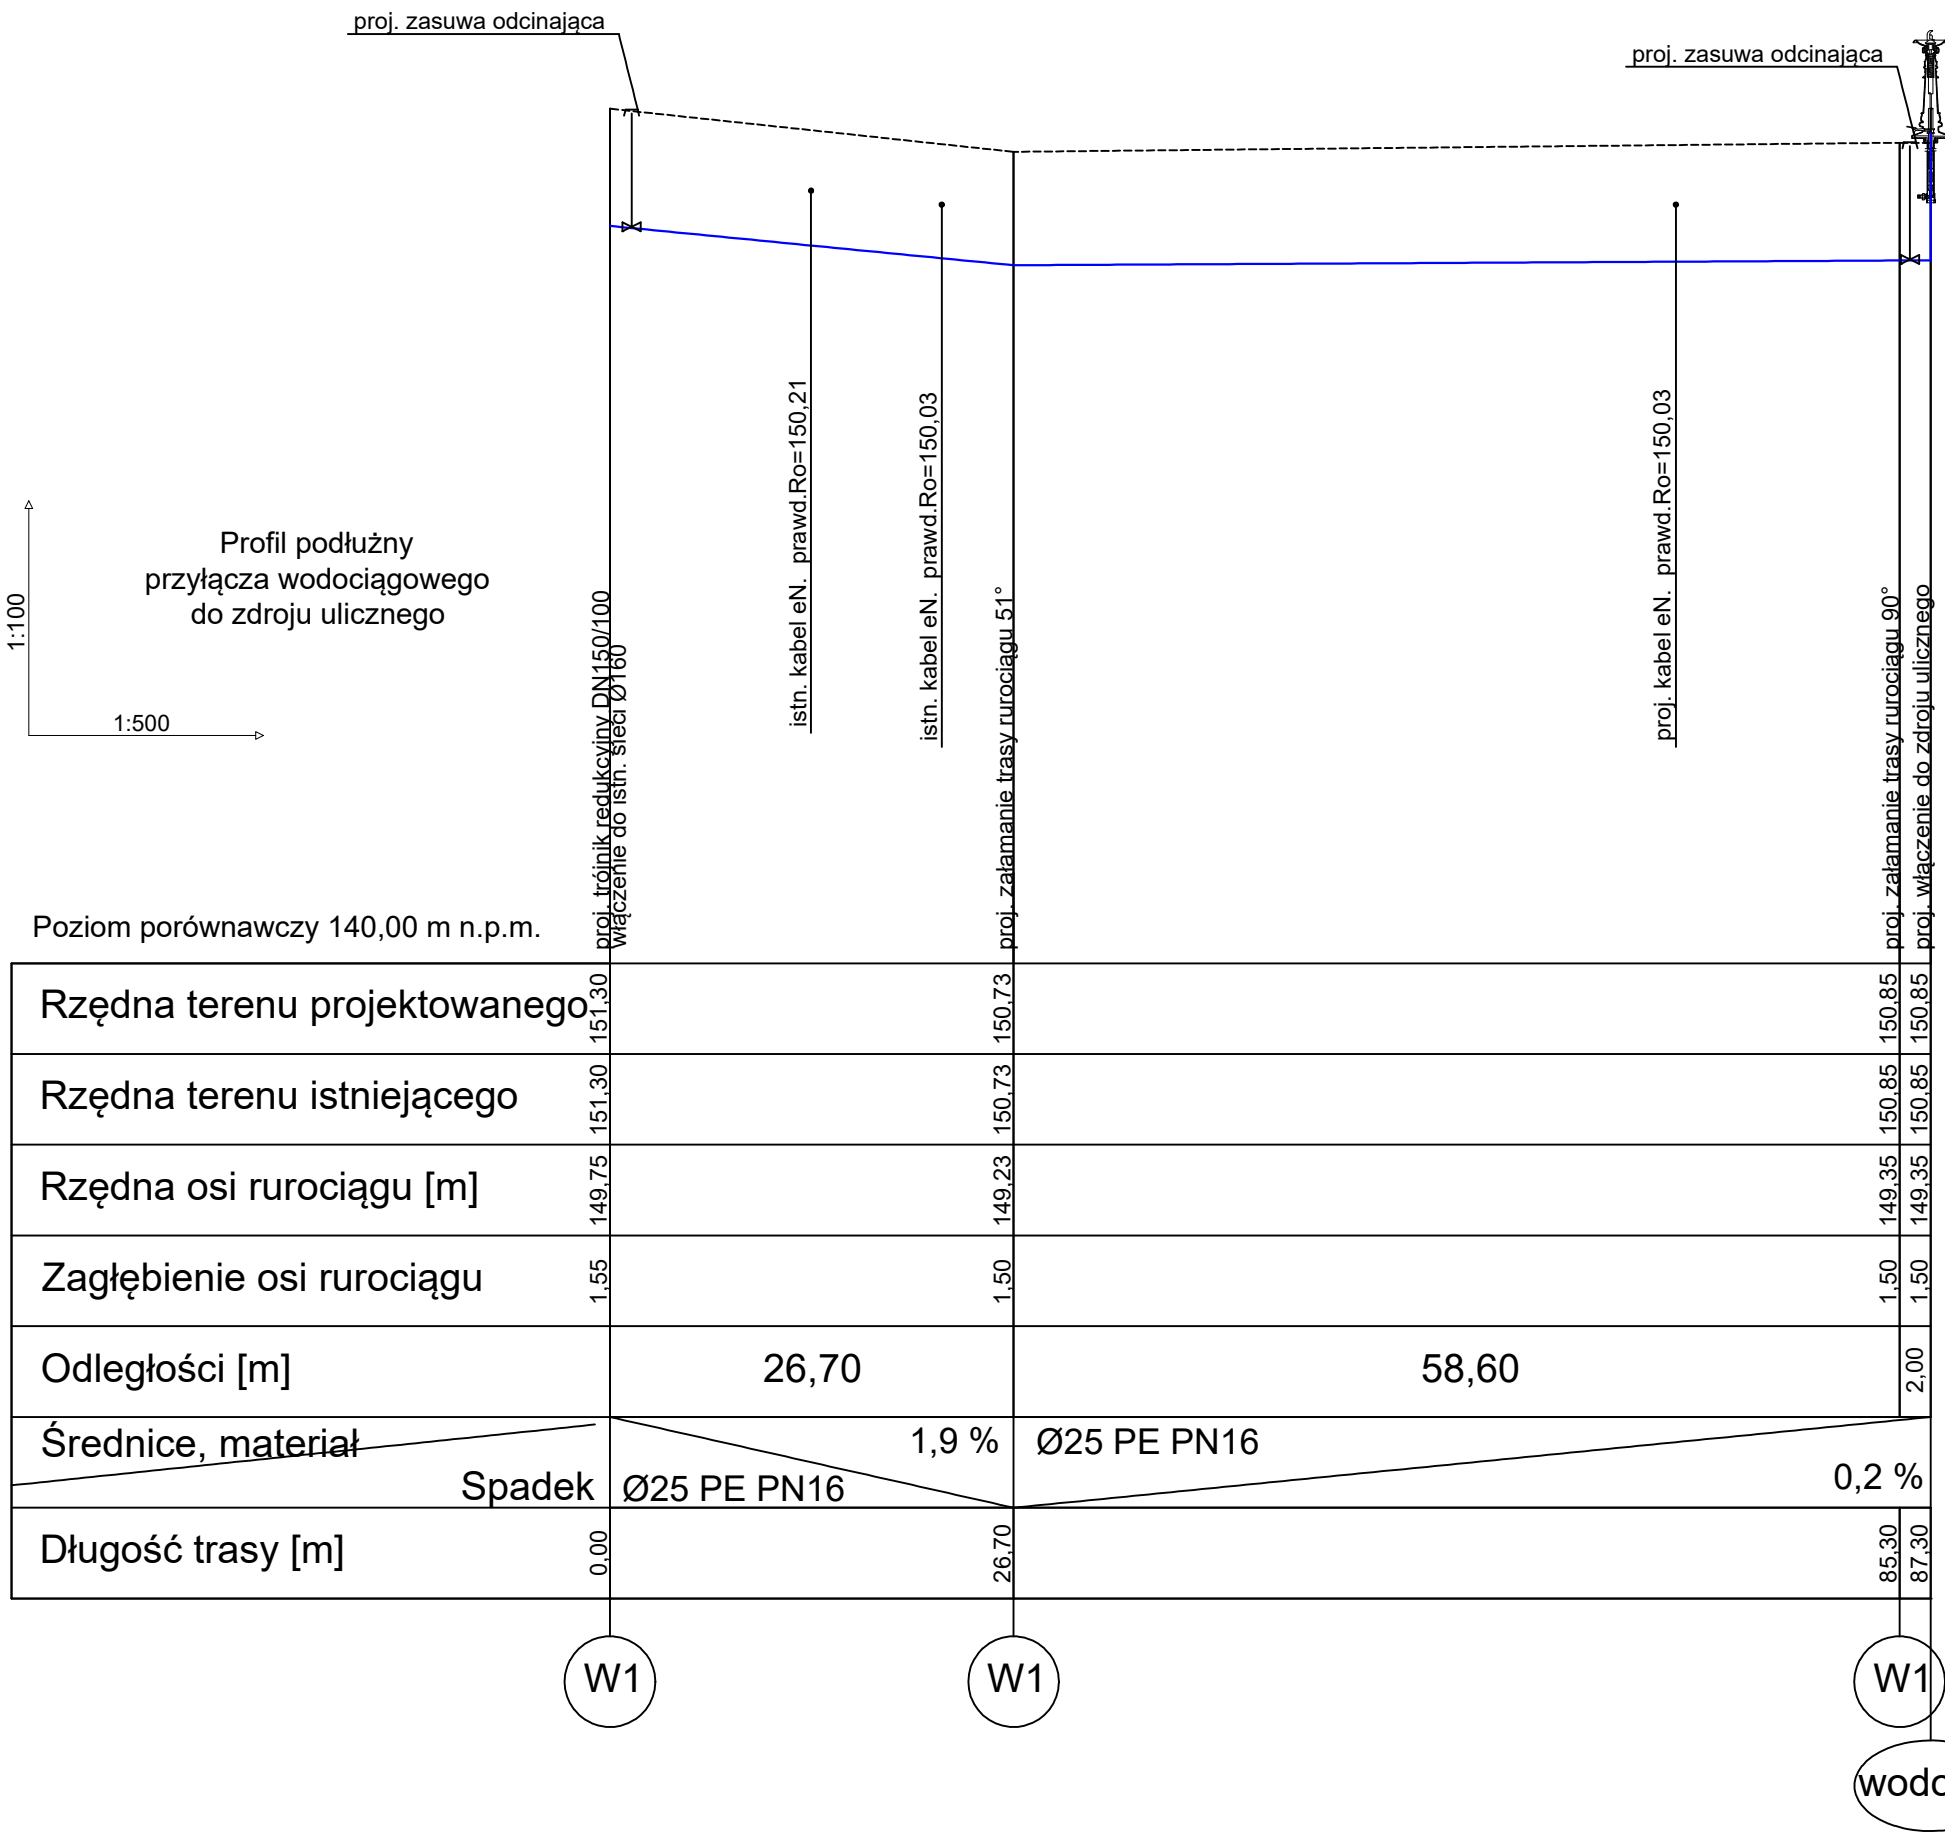

1. Kanał układać na podsypce piaskowej gr. 15 cm
2. Przekrój przez wykop - schemat

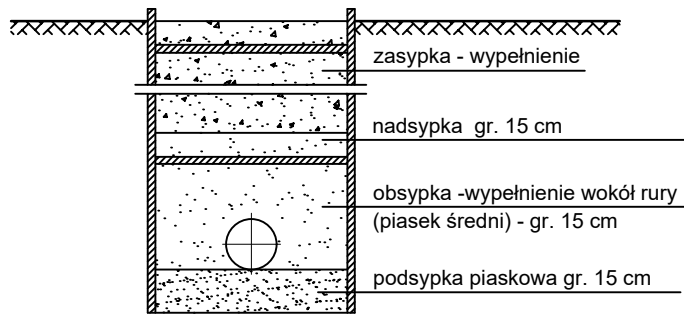

OZNACZENIA:

- Teren istniejący
- Teren projektowany

- UWAGA:
1. Rzędne istniejącego uzbrojenia należy zweryfikować przekopami próbnymi przed przystąpieniem do prac, w przypadku odstępstwa powiadomić projektanta,
2. Wszystkie rzędne istniejących rurociągów podane są jako prawdopodobne.

OBIEKT:	OSIEDLE ŁUŻYCKIE - ZAGOSPODAROWANIE TERENU ŁUŻYCKICH TARASÓW WRAZ Z WYBIEGIEM DLA PSÓW I OGRODEM SOLNYM		
ADRES :	ZIELONA GÓRA, ULICA WYSZYŃSKIEGO DZIAŁKA NR 138/14, OBRĘB 0025, JEDNOSTKA EWIDENCYJNA 086201_1 M.ZIELONA GÓRA		
INWESTOR:	MIASTO ZIELONA GÓRA, ULICA PODGÓRNA 22 65-213 ZIELONA GÓRA		
PROJEKTOWAŁ :	UPR. BUD.	BRANŻA	PODPIS :
mgr inż. Mariusz Loch	LBS/0004/PBS/24	SANITARNA	
SPRAWDZIŁ :	UPR. BUD.	BRANŻA	PODPIS :
DATA OPRACOWANIA :		SKALA :	NR RYS.:
Lipiec 2026		1:100/250	S-1
TYTUŁ RYSUNKU :	PROFIL PODŁUŻNY PRZYŁĄCZA DO ZDROJU ULICZNEGO		