
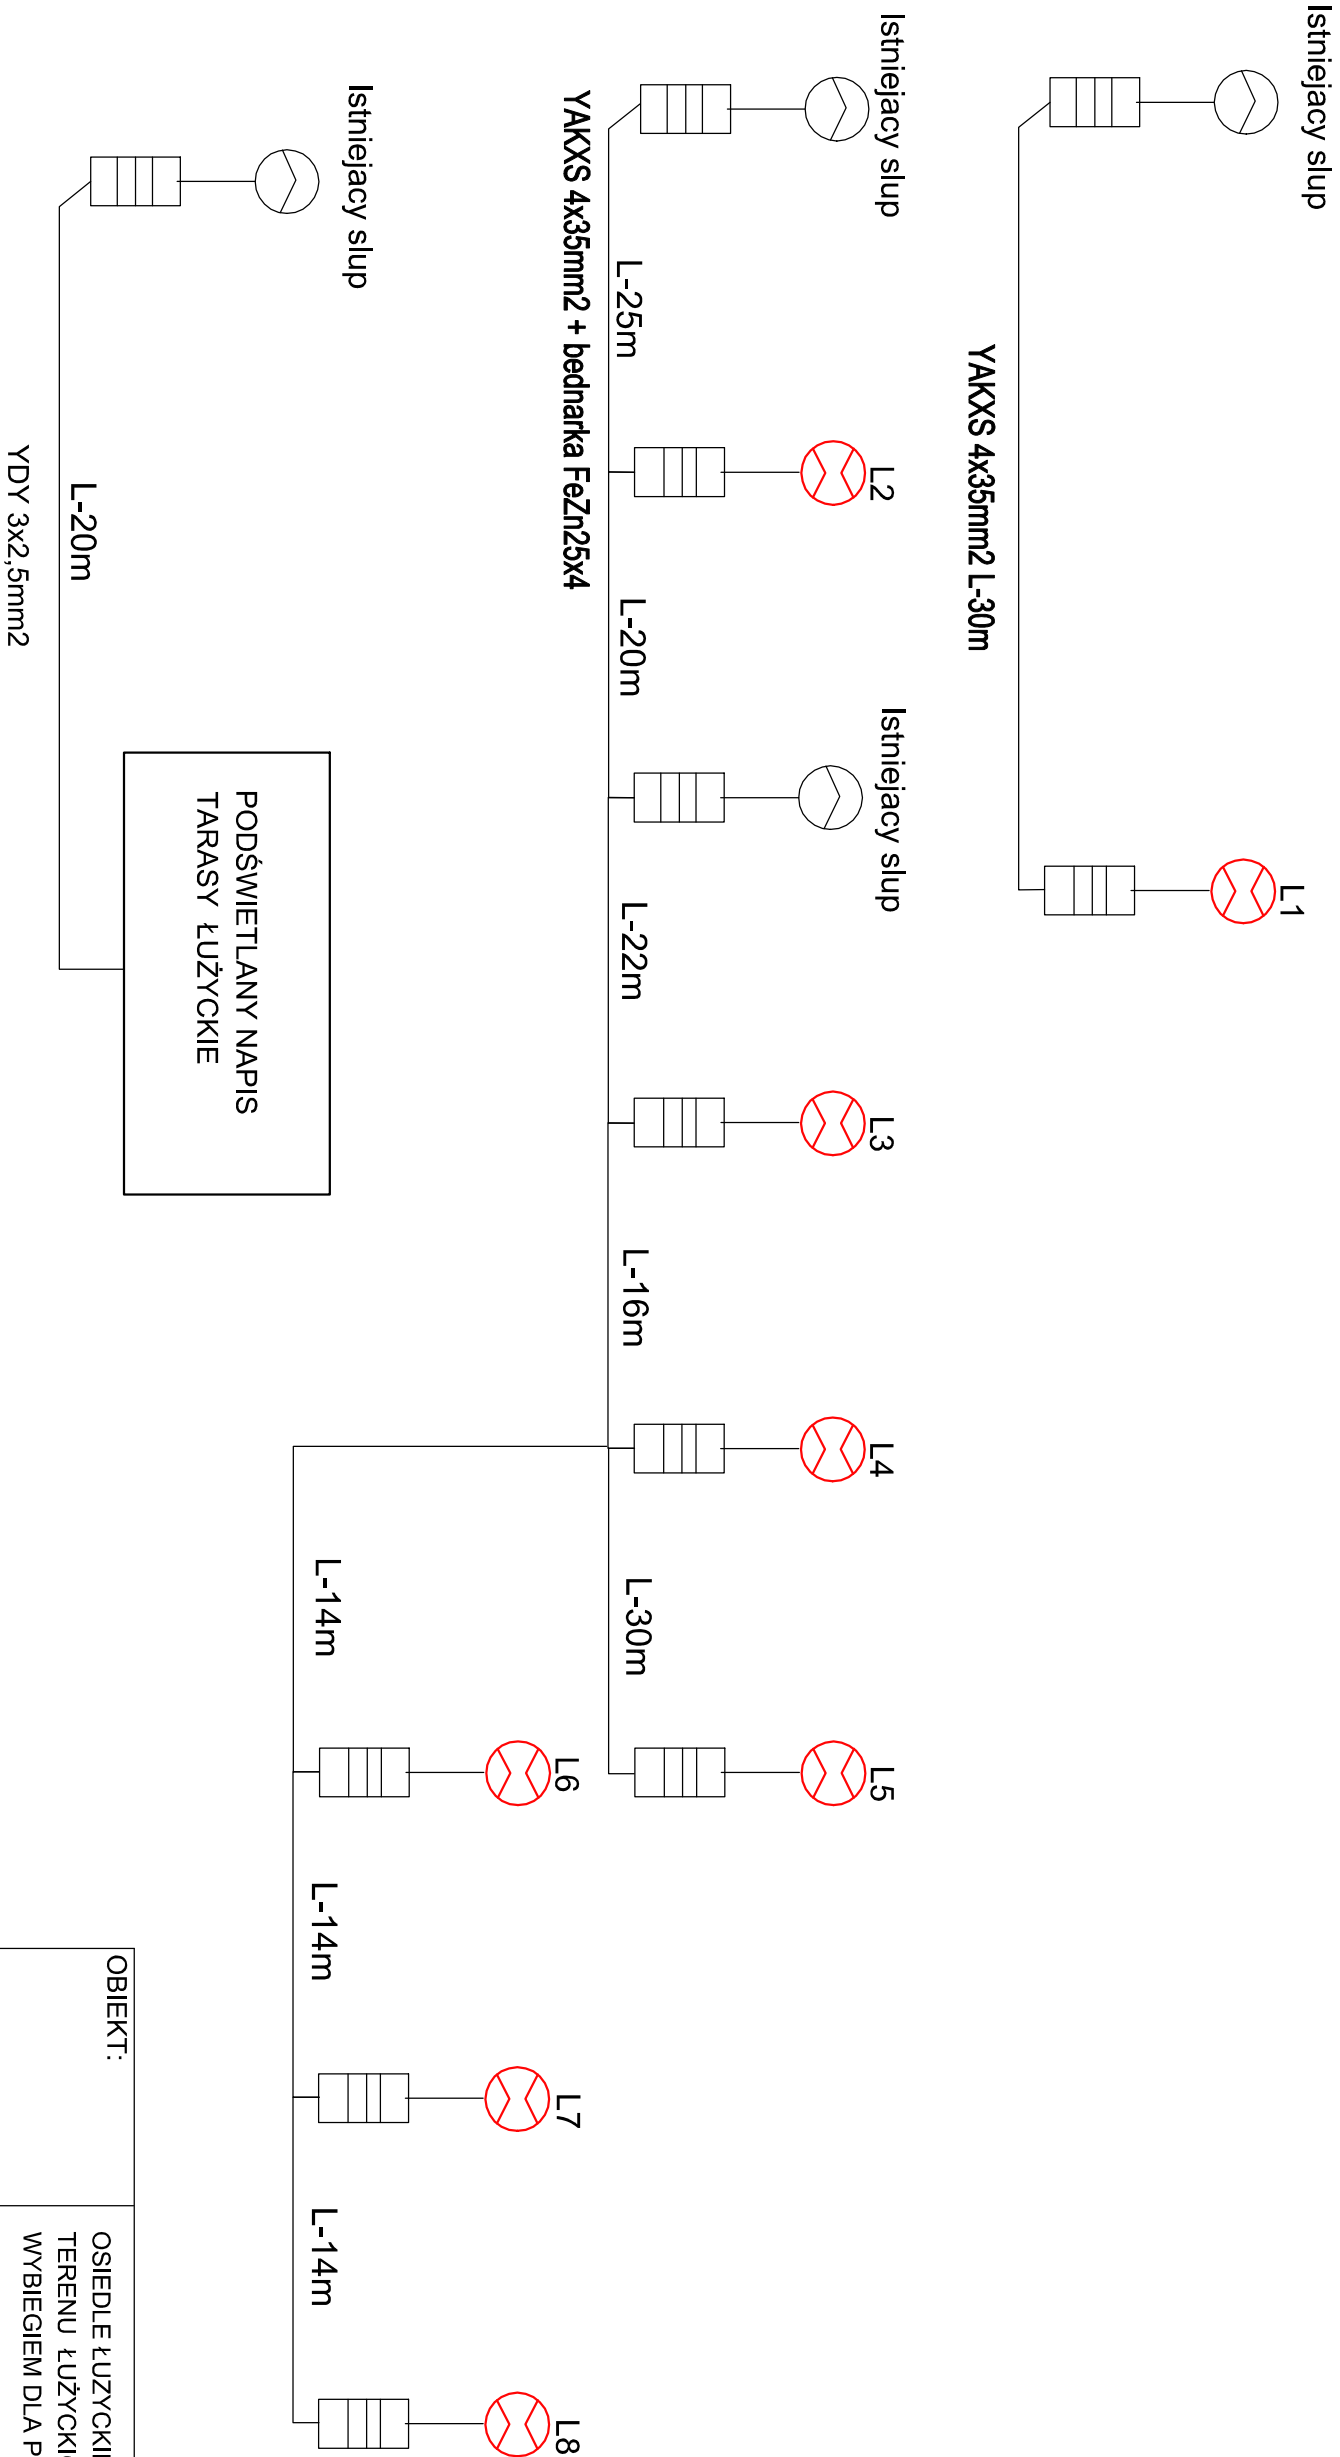


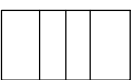

 **PROJEKTOWANY SŁUP PARKOWY ALUMINIOWY ANODOWANY SAL 4dz**
OPRAWA SKVER S L 3200lm 840 ASW-R IP66 II kl. DALI ZG B 0 (21W)

 **Złącze słupowe NTB-11 Z BEZPIECZNIKIEM 6A**

OBIEKT:	OSIEDLE ŁUŻYCKIE - ZAGOSPODAROWANIE TERENU ŁUŻYCKICH TARASÓW WRAZ Z WYBIEGIEM DLA PSÓW I OGRODEM SOLNYM		
ADRES :	ZIELONA GÓRA, ULICA WYSZYŃSKIEGO DZIAŁKA NR 138/14, OBRĘB 0025, JEDNOSTKA EWIDENCYJNA 086201_1 M.ZIELONA GÓRA		
INWESTOR:	MIASTO ZIELONA GÓRA, ULICA PODGÓRKA 22 65-213 ZIELONA GÓRA		
PROJEKTOWAŁ :	UPR. BUD.	BRANŻA	PODPIS :
mgr inż. Mateusz Praczyk	LBS/0084/POOE/11 LBS/0023/PWB7/24	INSTALACJA ELEKTRYCZNA TELEKOMUNIKACYJNA	
PROJEKTOWAŁ :	UPR. BUD.	BRANŻA	PODPIS :
DATA OPRACOWANIA :		SKALA :	NR RYS.:
	CZERWIEC 2026	1:500	E1
TYTUŁ RYSUNKU :	SCHEMAT ELEKTRYCZNY		