
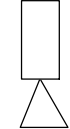


SŁUP K2
ALUMINIOWY ANODOWANY SAL85MDZ Z
WYSIĘGNIKIEM WN-4

SŁUP K2
ALUMINIOWY ANODOWANY SAL85MDZ Z
WYSIĘGNIKIEM WN-4

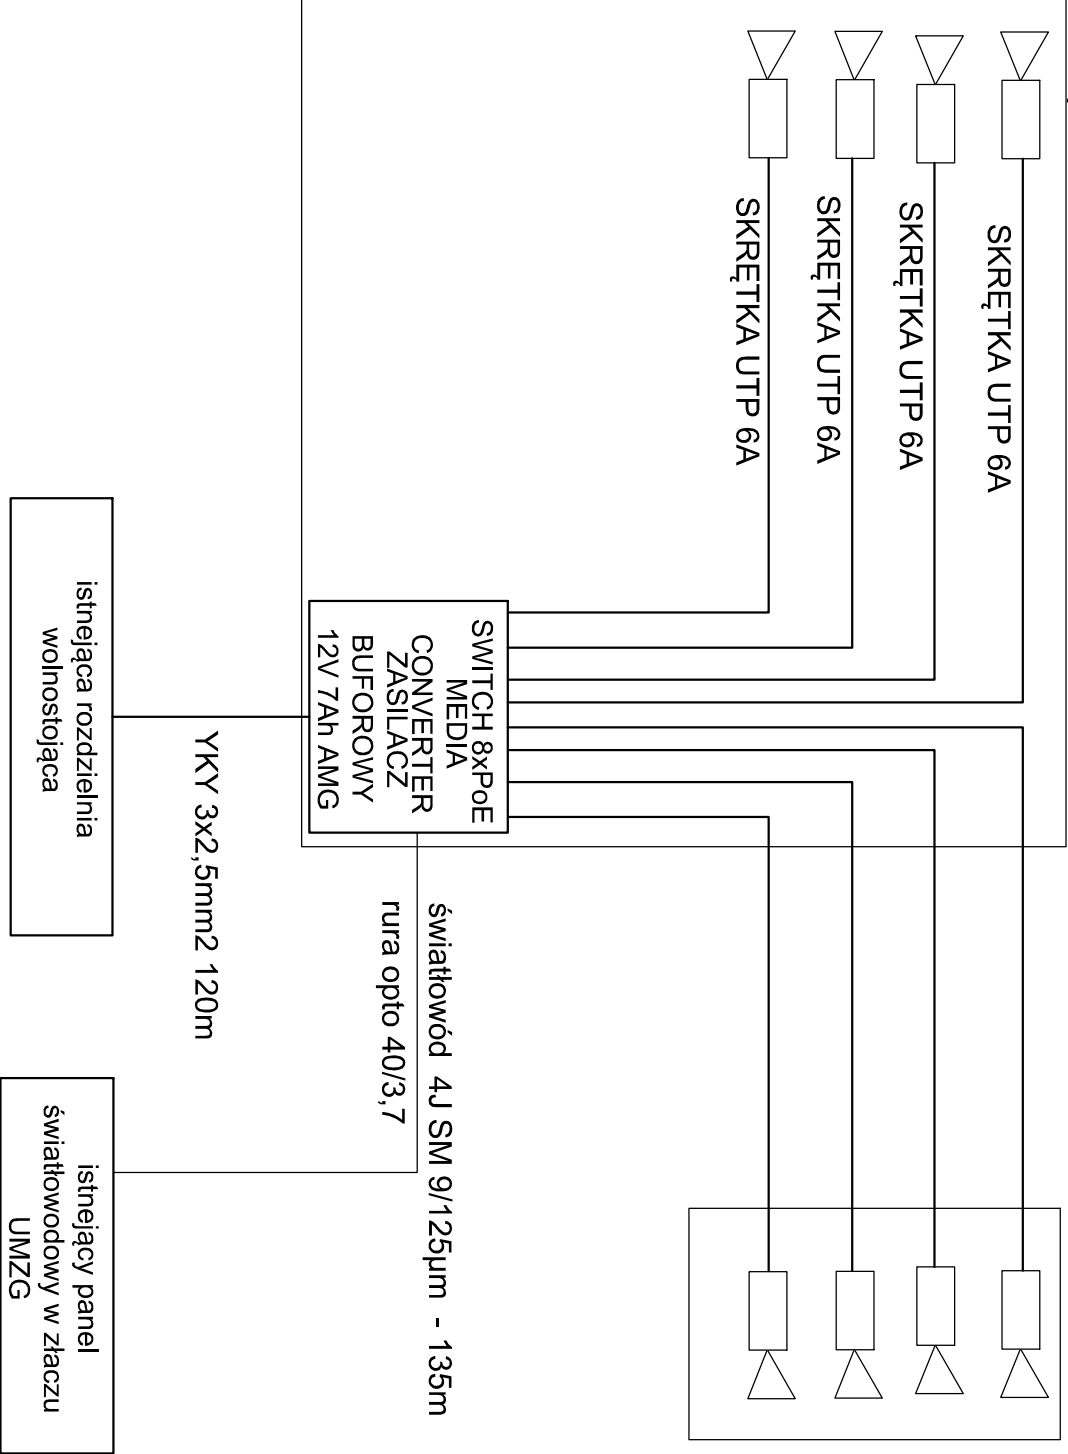

PROJEKTOWANA KAMERA KOPUŁKOWA
5Mpx z oświetlaczem IR30m
BCS-P-DIP25FSR3-Ai1-G 2.8mm

OBIEKT:	OSIEDLE ŁUŻYCKIE - ZAGOSPODAROWANIE TERENU ŁUŻYCKICH TARASÓW WRAZ Z WYBIEGIEM DLA PSÓW I OGRODEM SOLNYM		
ADRES :	ZIELONA GÓRA, ULICA WYSZYŃSKIEGO DZIAŁKA NR 138/14, OBRĘB 0025, JEDNOSTKA EWIDENCYJNA 086201_1 M.ZIELONA GÓRA		
INWESTOR:	MIASTO ZIELONA GÓRA, ULICA PODGÓRNA 22 65-213 ZIELONA GÓRA		
PROJEKTOWAŁ :	UPR. BUD.	BRANŻA	PODPIS :
mgr inż. Mateusz Praczyk	LBS/0084/POOE/11 LBS/0023/PWB/T/24	INSTALACJA ELEKTRYCZNA TELEKOMUNIKACYJNA	
PROJEKTOWAŁ :	UPR. BUD.	BRANŻA	PODPIS :
DATA OPRACOWANIA :		SKALA :	NR RYS.:
	CZERWIEC 2026	1:500	E2
TYTUŁ RYSUNKU :	SCHEMAT TELETECHNICZNY		